



FÖRKLARINGSTEXT


SYMBOLER OCH FÖRKORTNINGAR

- — — FÖRBEREDD FÖR REDOVISAD INREDNING
○ AVLOPPSSTAM
☒ BRANDVARNARE
▤ KLINKER
-B0.9 = BRÖSTNINGSHÖJD
CD = CENTRALDAMMSUGARE
DM = DISKMASKIN
F = FASTA FÖNSTER, ÖVRIGA ÖPPNINGSBARA
FM = FASADMÄTARSKÅP
FSH = FÖRESLAGEN SOCKELHÖJD
FV = FÖRVARING
G = GARDEROB

- GVF = GOLVVÄRMEFÖRDELARE
HS = HÖGSKÅP
HT = HANDUKSTORK
KC = KOMBICENTRAL
KM = KOMBIMASKIN
LK-K = LK-KOPPLINGSSKÅP
RÅ = RÅGLAS
SG = SKJUTDÖRR FÖR GARDEROB
SKD = SKJUTDÖRR
ST = STÄDSKÅP
SV = SPALTVENTIL
TF = TAKFÖNSTER
TG = TOMTGRÄNS

- TM = TVÄTTMASKIN
TS = TORKSKÅP
TT = TORKTUMLARE
U/M = UGN/MICRO
UVM = UNDERVATTENMÄTARE
VM = VATTENMÄTARE
VFS = VATTENFÖRDELARSKÅP
VP = VÄRMEPUMP
VUK = VATTENUTKASTARE
ÖK = ÖPPNINGSKARM
ÖS = ÖPPEN SPIS

ÖK FÖNSTER ÄR 2,10 OM INGET ANNAT ANGES PÅ RITNING

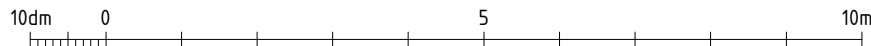

PLAN 1

BOAREA /LGH 53.8 m²
BYGGNADSAREA TOT 186.0 m²
(EXKL FÖRRÅD)

BIAREA /FRD 5.3 m²
BYGGNADSAREA /FRD 7.1 m²


REV	DATUM	ÄNDRINGEN AVSER	SIGN
HANDLING			
BYGGLOVSHANDLING			
PROJEKTNAMN			
BRF ULLA LYCKAS VÄG 1			
		TRIVSELHUS AB	
		570 10 KORSBERGA	
		TEL 0383-208 00	
		TRIVSELHUS.SE	
PROJEKTLEDARE			TELEFON
MÄRTEN DAHLQVIST			0383-20846
SIGN	SYSTEM	HUSMODELL	
LH	Pi 240	HUS 2 (LGH 1-3)	
DATUM	PROJEKTNR	OBJEKTNR	AVTALSNR
2017-02-24	P64118	0116654	xxxx
FASTIGHET			
STRETERED 1:1			
MÖLNDALS KOMMUN			
MAC FREEZE			
RITNING			
PLAN 1			
SKALA	RITNINGSNUMMER		
1 : 100	A-40.1-0211		

BETRÄFFANDE OMFATTNING SE
GÄLLANDE LEVERANSDEKLARATION.

ENKLARE KONSTRUKTIONSFÖRÄNDRINGAR KAN
FÖREKOMMA EFTER PROJEKTERING.

EV. LEDNINGSSCHAKT OCH TRUMMOR FÖR
VENTILATION OCH AVLOPP ÄR EJ REDOVISADE.
FÖRLÄGGNING FRAMGÅR AV INSTALLATIONSRTNING.

Dessa ritningar tillhör Trivselhus AB och är skyddade enligt upphovsrättslagen (URL).
De får inte kopieras, spridas eller i övrigt ändras utan upphovsmannens medgivande.

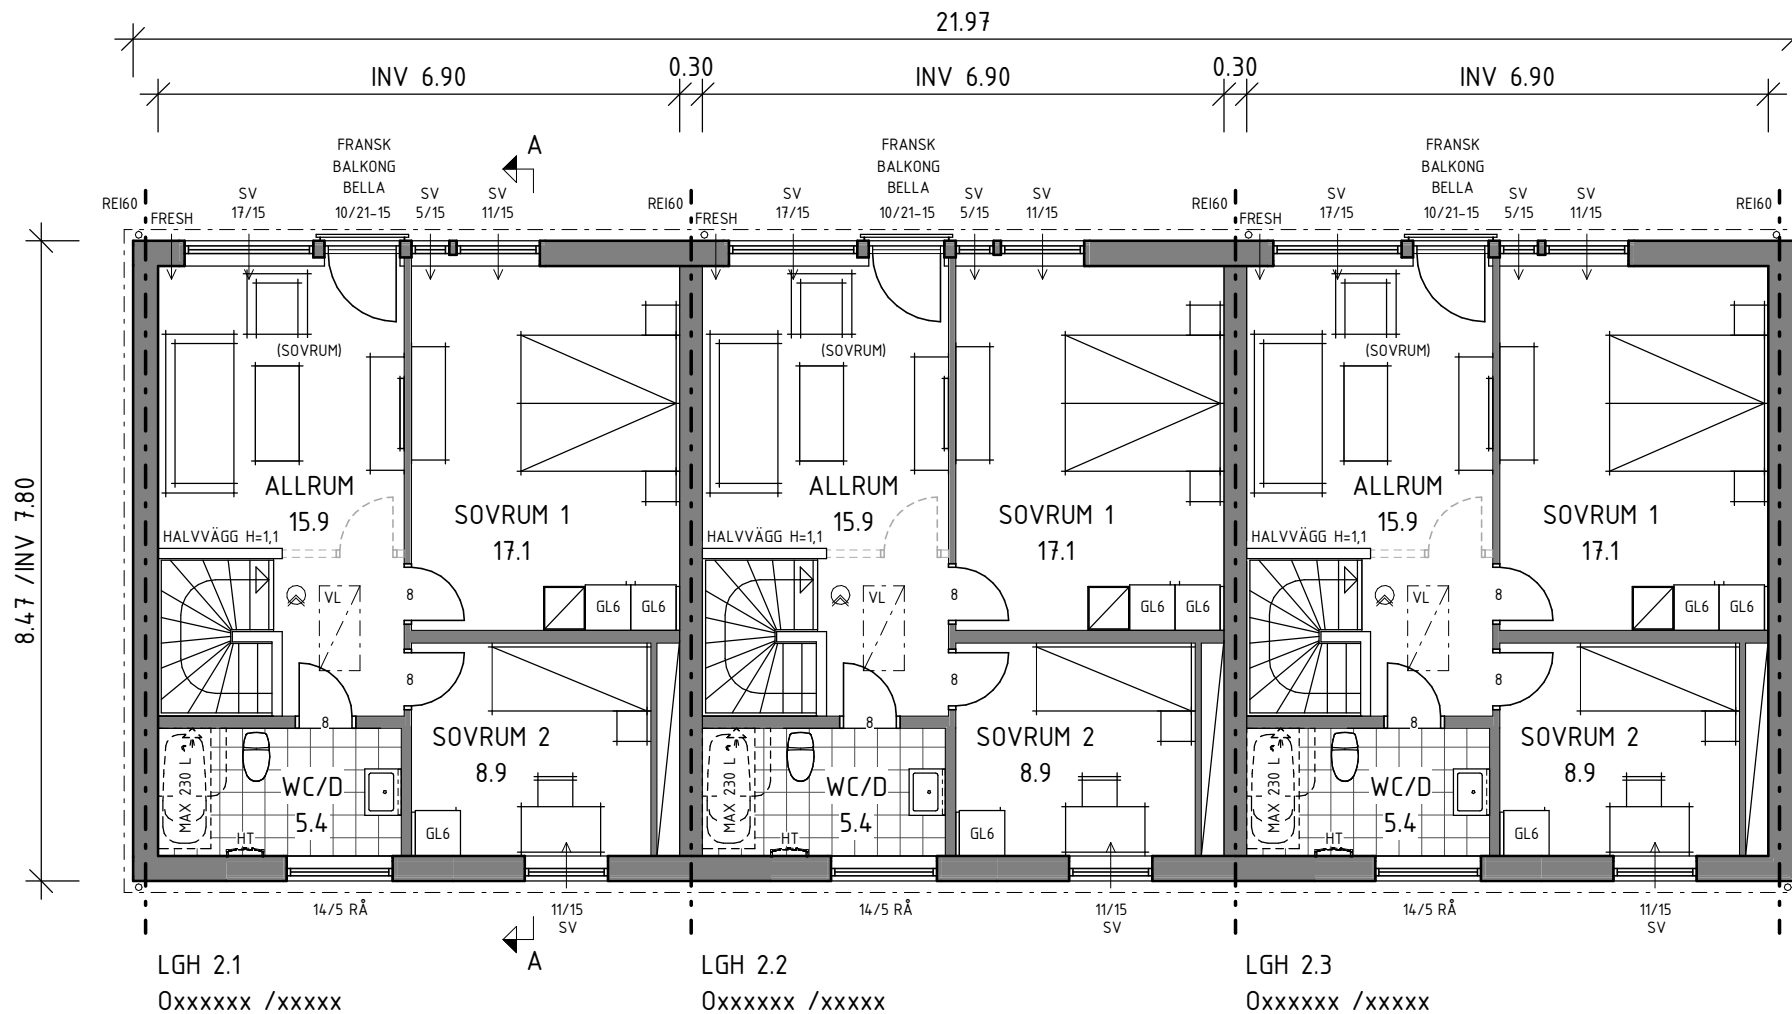

PLAN 2


BOAREA /LGH 53.8 m²
ÖPPN I BJÄLKLAG /LGH 3.2 m²



A3 420 x 297mm

REV	DATUM	ÄNDRINGEN AVSER	SIGN
HANDLING			
BYGGLOVSHANDLING			
PROJEKTNAMN			
BRF ULLA LYCKAS VÄG 1			
 TRIVSELHUS TRIVSELHUS AB 570 10 KORSBERGA TEL 0383-208 00 TRIVSELHUS.SE			
PROJEKTLEDARE			TELEFON
MÄRTEN DAHLQVIST			0383-20846
SIGN	SYSTEM	HUSMODELL	
LH	Pi 240	HUS 2 (LGH 1-3)	
DATUM	PROJEKTNR	OBJEKTNR	AVTALSNR
2017-02-24	P64118	0116654	xxxx
FASTIGHET			
STRETERED 1:1			
MÖLNDALS KOMMUN			
MAC FREEZE			
RITNING			
PLAN 2			
SKALA	RITNINGSNUMMER		
1 : 100	A-40.1-0221		

Dessa ritningar tillhör Trivselhus AB och är skyddade enligt upphovsrättslagen (URL).
De får inte kopieras, spridas eller i övrigt ändras utan upphovsmannens medgivande.

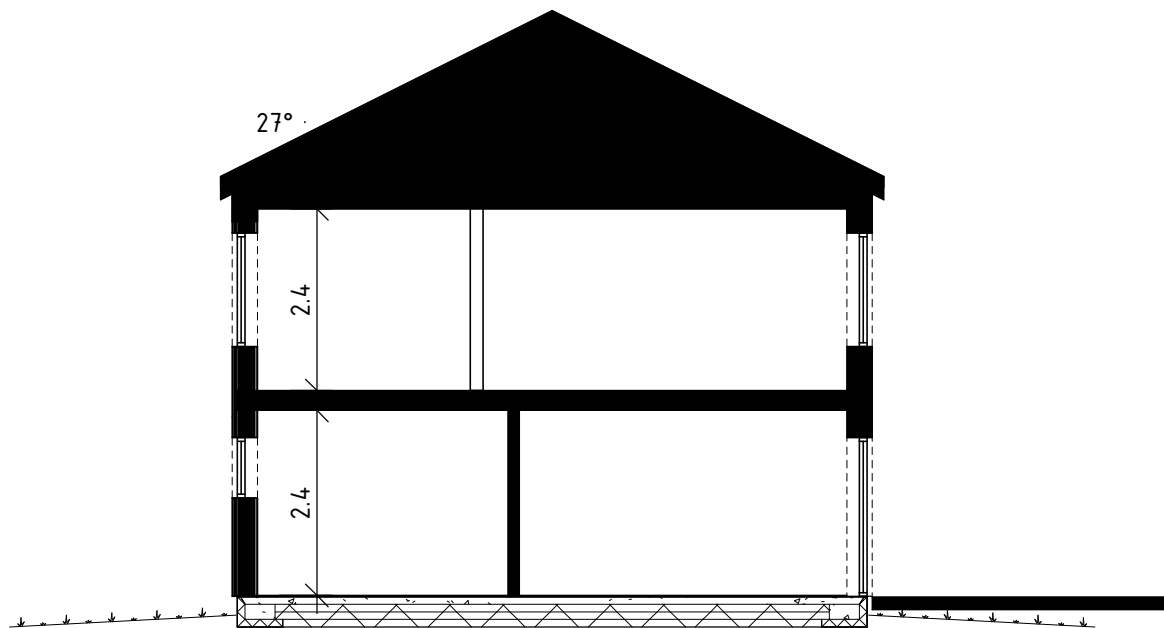

SEKTION A-A




A3 420 x 297mm

REV	DATUM	ÄNDRINGEN AVSER		SIGN
HANDLING				
BYGGLOVSHANDLING				
PROJEKTNAMN				
BRF ULLA LYCKAS VÄG 1				
 TRIVSELHUS TRIVSELHUS AB 570 10 KORSBERGA TEL 0383-208 00 TRIVSELHUS.SE				
PROJEKTLEDARE				TELEFON
MÅRTEN DAHLQVIST				0383-20846
SIGN	SYSTEM	HUSMODELL		
LH	Pi 240	HUS 2 (LGH 1-3)		
DATUM	PROJEKTNR	OBJEKTNR	AVTALSNR	
2017-02-24	P64118	0116654	xxxx	
FASTIGHET				
STRETERED 1:1				
MÖLNDALS KOMMUN				
MAC FREEZE				
RITNING				
SEKTION				
SKALA		RITNINGSNUMMER		
1 : 100		A-40.2-0211		



FASAD MOT SÖDER

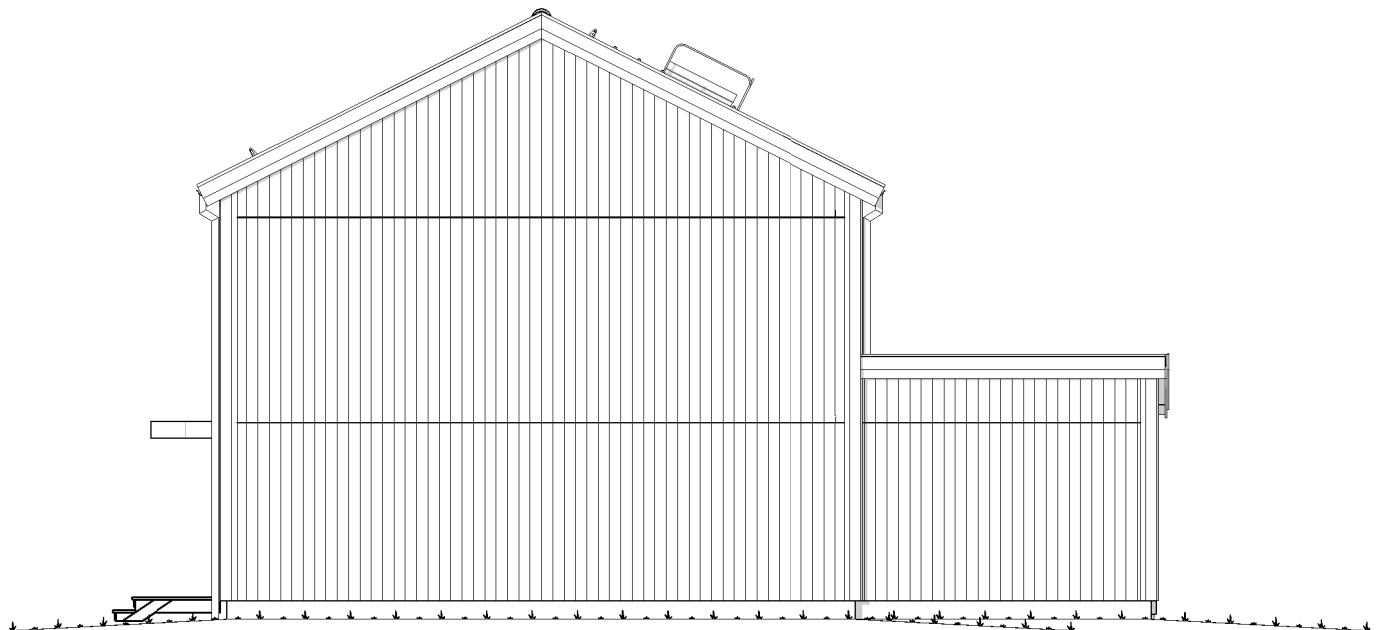

FASAD MOT ÖSTER


— — — — — BLIVANDE MARK
- - - - - BEFINTLIG MARK
- . - . - . GATA

10dm 0 5 10m

REV	DATUM	ÄNDRINGEN AVSER		SIGN
HANDLING				
BYGGLOVSHANDLING				
PROJEKTNAMN				
BRF ULLA LYCKAS VÄG 1				
TRIVSELHUS TRIVSELHUS AB 570 10 KORSBERGA TEL 0383-208 00 TRIVSELHUS.SE				
PROJEKTLEDARE				TELEFON
MÅRTEN DAHLQVIST				0383-20846
SIGN	SYSTEM	HUSMODELL		
LH	Pi 240	HUS 2 (LGH 1-3)		
DATUM	PROJEKTNR	OBJEKTNR	AVTALSNR	
2017-02-24	P64118	0116654	xxxx	
FASTIGHET				
STRETERED 1:1				
MÖLNDALS KOMMUN				
MAC FREEZE				
RITNING				
FASAD 1				
SKALA		RITNINGSNUMMER		
1 : 100		A-40.3-0211		



FASAD MOT NORR

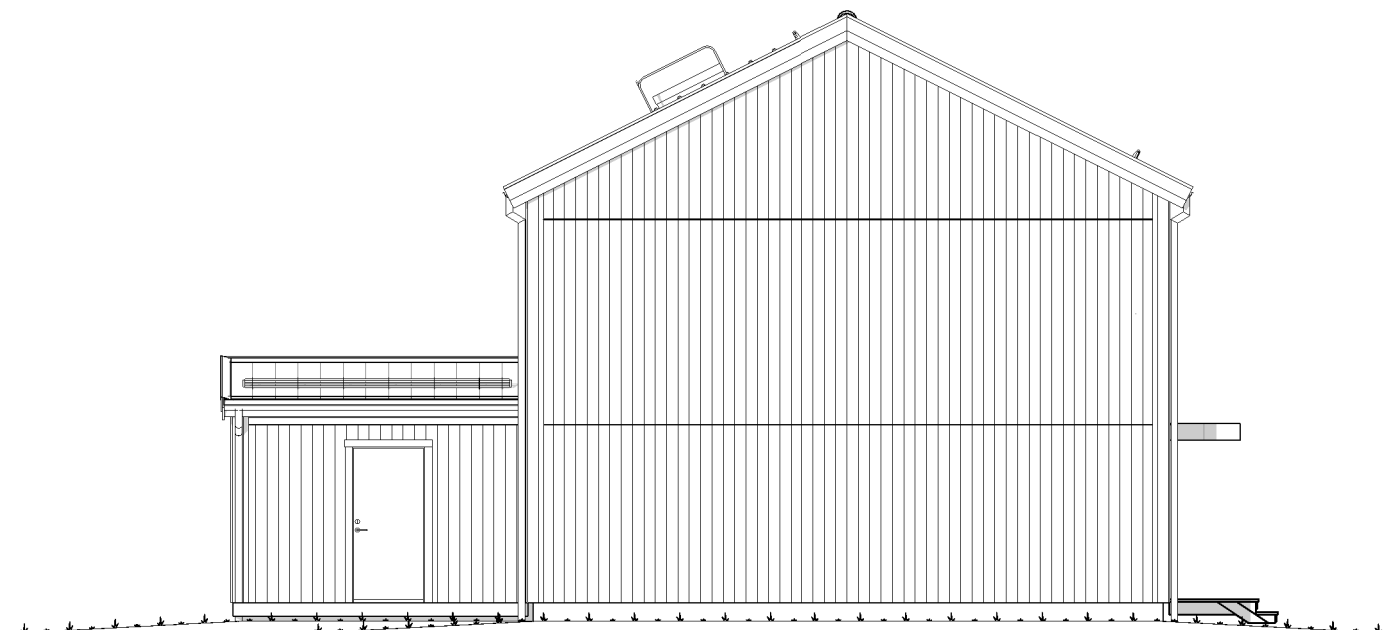

FASAD MOT VÄSTER

— — — — — BLIVANDE MARK
- - - - - BEFINTLIG MARK
- . - . - . GATA

10dm 0 5 10m

REV	DATUM	ÄNDRINGEN AVSER	SIGN
HANDLING			
BYGGLOVSHANDLING			
PROJEKTNAMN			
BRF ULLA LYCKAS VÄG 1			
 TRIVSELHUS TRIVSELHUS AB 570 10 KORSBERGA TEL 0383-208 00 TRIVSELHUS.SE			
PROJEKTLEDARE			TELEFON
MÅRTEN DAHLQVIST			0383-20846
SIGN	SYSTEM	HUSMODELL	
LH	Pi 240	HUS 2 (LGH 1-3)	
DATUM	PROJEKTNR	OBJEKTNR	AVTALSNR
2017-02-24	P64118	0116654	xxxx
FASTIGHET			
STRETERED 1:1 MÖLNDALS KOMMUN MAC FREEZE			
RITNING			
FASAD 2			
SKALA	RITNINGSNUMMER		
1 : 100	A-40.3-0212		