



FÖRKLARINGSTEXT


SYMBOLER OCH FÖRKORTNINGAR

- — — FÖRBEREDD FÖR REDOVISAD INREDNING
- AVLOPPSSTAM
- ⊗ BRANDVARNARE
- KLINKER
- B0.9 = BRÖSTNINGSHÖJD
- CD = CENTRALDAMMSUGARE
- DM = DISKMASKIN
- F = FASTA FÖNSTER, ÖVRIGA ÖPPNINGSBARA
- FM = FASADMÄTARSKÅP
- FSH = FÖRESLAGEN SOCKELHÖJD
- FV = FÖRVARING
- G = GARDEROB

- GVF = GOLVVÄRMEFÖRDELARE
- HS = HÖGSKÅP
- HT = HANDUKSTORK
- KC = KOMBICENTRAL
- KM = KOMBIMASKIN
- LK-K = LK-KOPPLINGSSKÅP
- RÅ = RÅGLAS
- SG = SKJUTDÖRR FÖR GARDEROB
- SKD = SKJUTDÖRR
- ST = STÄDSKÅP
- SV = SPALTVENTIL
- TF = TAKFÖNSTER
- TG = TOMTGRÄNS

- TM = TVÄTTMASKIN
- TS = TORKSKÅP
- TT = TORKTUMLARE
- U/M = UGN/MICRO
- UVM = UNDERVATTENMÄTARE
- VM = VATTENMÄTARE
- VFS = VATTENFÖRDELARSKÅP
- VP = VÄRMEPUMP
- VUK = VATTENUTKASTARE
- ÖK = ÖPPNINGSKARM
- ÖS = ÖPPEN SPIS

ÖK FÖNSTER ÄR 2,10 OM INGET ANNAT ANGES PÅ RITNING

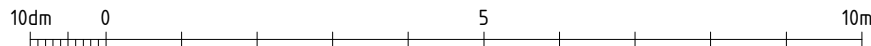

PLAN 1

BOAREA /LGH 53.8 m²
BYGGNADSAREA TOT 186.0 m²
(EXKL FÖRRÅD)

BIAREA /FRD 5.3 m²
BYGGNADSAREA /FRD 7.1 m²


REV	DATUM	ÄNDRINGEN AVSER	SIGN
HANDLING			
BYGGLOVSHANDLING			
PROJEKTNAMN			
BRF ULLA LYCKAS VÄG 1			
		TRIVSELHUS AB	
		570 10 KORSBERGA	
		TEL 0383-208 00	
		TRIVSELHUS.SE	
PROJEKTLEDARE			TELEFON
MÄRTEN DAHLQVIST			0383-20846
SIGN	SYSTEM	HUSMODELL	
LH	Pi 240	HUS 4 (LGH 1-3)	
DATUM	PROJEKTNR	OBJEKTNR	AVTALSNR
2017-02-24	P64118	0116654	xxxx
FASTIGHET			
STRETERED 1:1			
MÖLNDALS KOMMUN			
MAC FREEZE			
RITNING			
PLAN 1			
SKALA	RITNINGSNUMMER		
1 : 100	A-40.1-0411		

BETRÄFFANDE OMFATTNING SE
GÄLLANDE LEVERANSDEKLARATION.

ENKLARE KONSTRUKTIONSFÖRÄNDRINGAR KAN
FÖREKOMMA EFTER PROJEKTERING.

EV. LEDNINGSSCHAKT OCH TRUMMOR FÖR
VENTILATION OCH AVLOPP ÄR EJ REDOVISADE.
FÖRLÄGGNING FRAMGÅR AV INSTALLATIONS-RITNING.

Dessa ritningar tillhör Trivselhus AB och är skyddade enligt upphovsrättslagen (URL).
De får inte kopieras, spridas eller i övrigt ändras utan upphovsmannens medgivande.

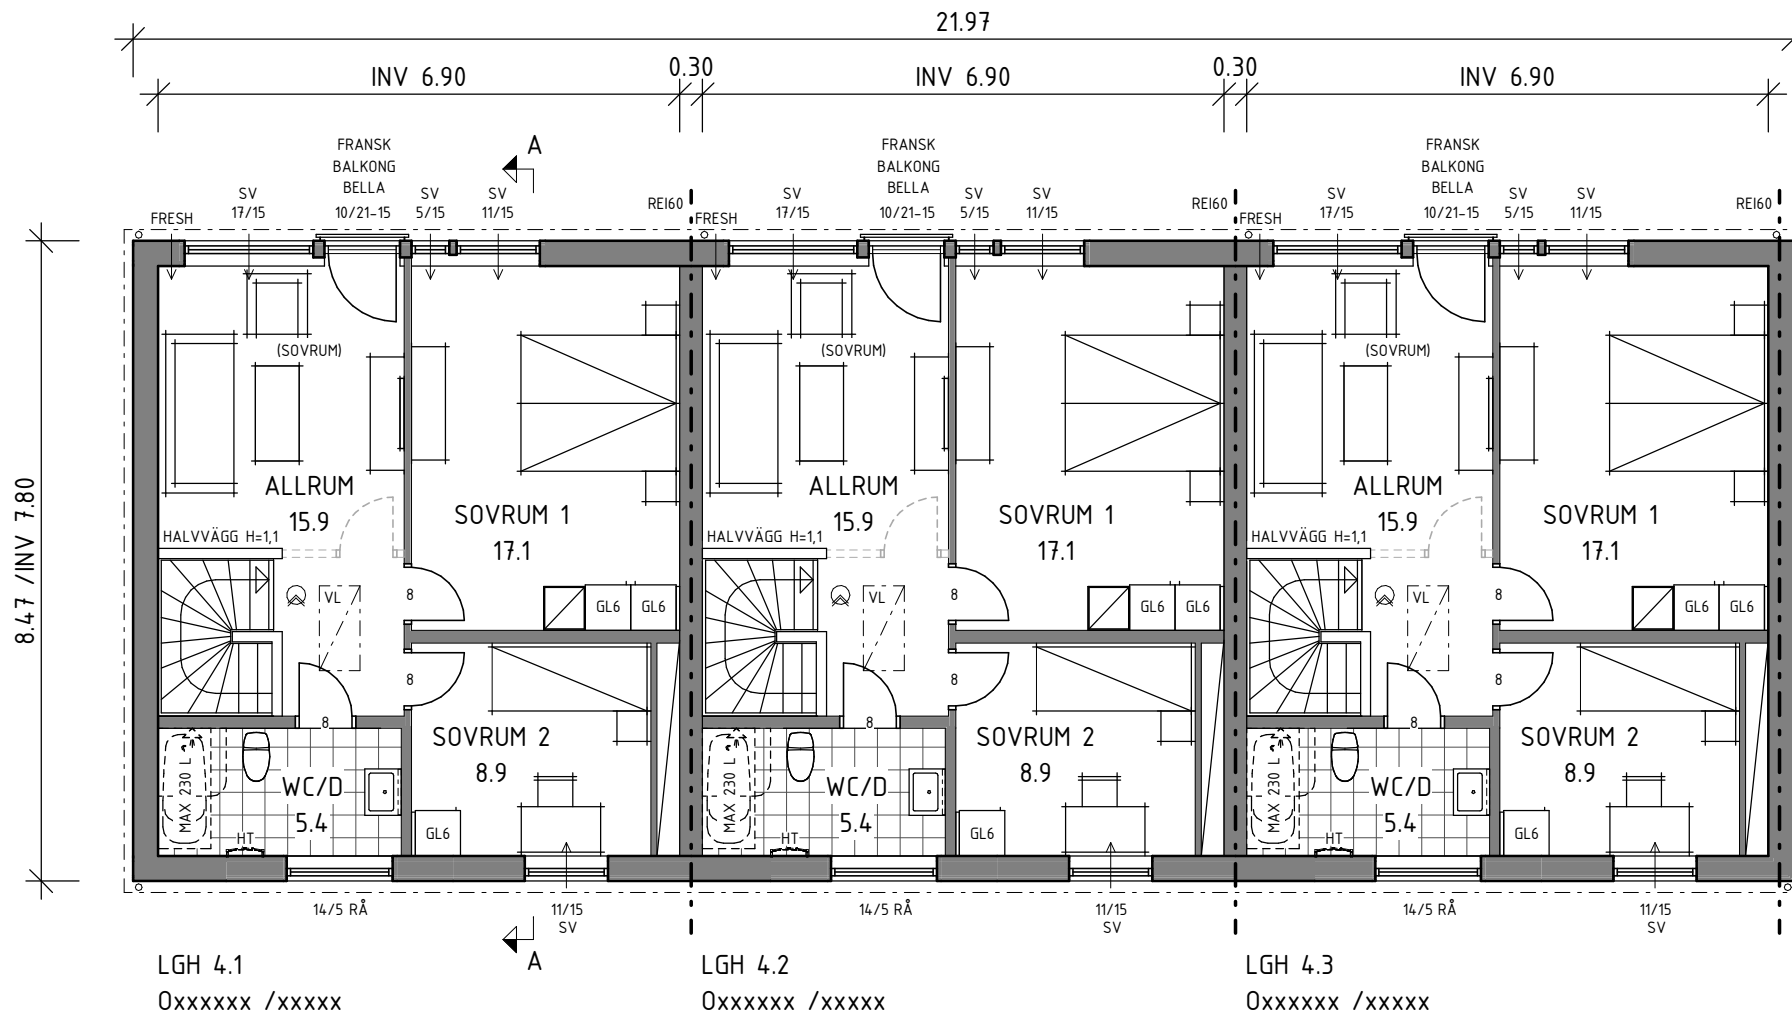


PLAN 2

BOAREA /LGH 53.8 m²
ÖPPN I BJÄLKLAG /LGH 3.2 m²

REV	DATUM	ÄNDRINGEN AVSER	SIGN
HANDLING			
BYGGLOVSHANDLING			
PROJEKTNAMN			
BRF ULLA LYCKAS VÄG 1			
 TRIVSELHUS TRIVSELHUS AB 570 10 KORSBERGA TEL 0383-208 00 TRIVSELHUS.SE			
PROJEKTLEDARE			TELEFON
MÅRTEN DAHLQVIST			0383-20846
SIGN	SYSTEM	HUSMODELL	
LH	Pi 240	HUS 4 (LGH 1-3)	
DATUM	PROJEKTNR	OBJEKTNR	AVTALSNR
2017-02-24	P64118	0116654	xxxx
FASTIGHET			
STRETERED 1:1			
MÖLNDALS KOMMUN			
MAC FREEZE			
RITNING			
PLAN 2			
SKALA	RITNINGSNUMMER		
1 : 100	A-40.1-0421		

Dessa ritningar tillhör Trivselhus AB och är skyddade enligt upphovsrättslagen (URL).
De får inte kopieras, spridas eller i övrigt ändras utan upphovsmannens medgivande.

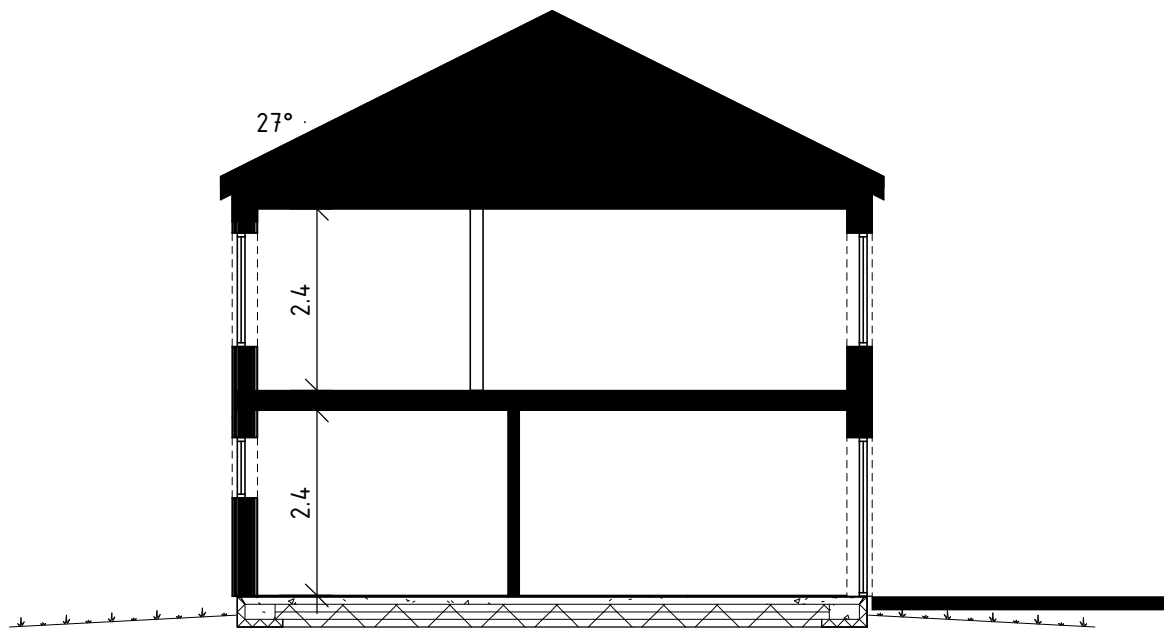

SEKTION A-A




A3 420 x 297mm

REV	DATUM	ÄNDRINGEN AVSER		SIGN
HANDLING		BYGGLOVSHANDLING		
PROJEKTNAMN				
BRF ULLA LYCKAS VÄG 1				
TRIVSELHUS TRIVSELHUS AB 570 10 KORSBERGA TEL 0383-208 00 TRIVSELHUS.SE				
PROJEKTLEDARE				TELEFON
MÅRTEN DAHLQVIST				0383-20846
SIGN	SYSTEM	HUSMODELL		
LH	Pi 240	HUS 4 (LGH 1-3)		
DATUM	PROJEKTNR	OBJEKTNR	AVTALSNR	
2017-02-24	P64118	0116654	xxxx	
FASTIGHET				
STRETERED 1:1				
MÖLNDALS KOMMUN				
MAC FREEZE				
RITNING				
SEKTION				
SKALA	RITNINGSNUMMER			
1 : 100	A-40.2-0411			



FASAD MOT NORR

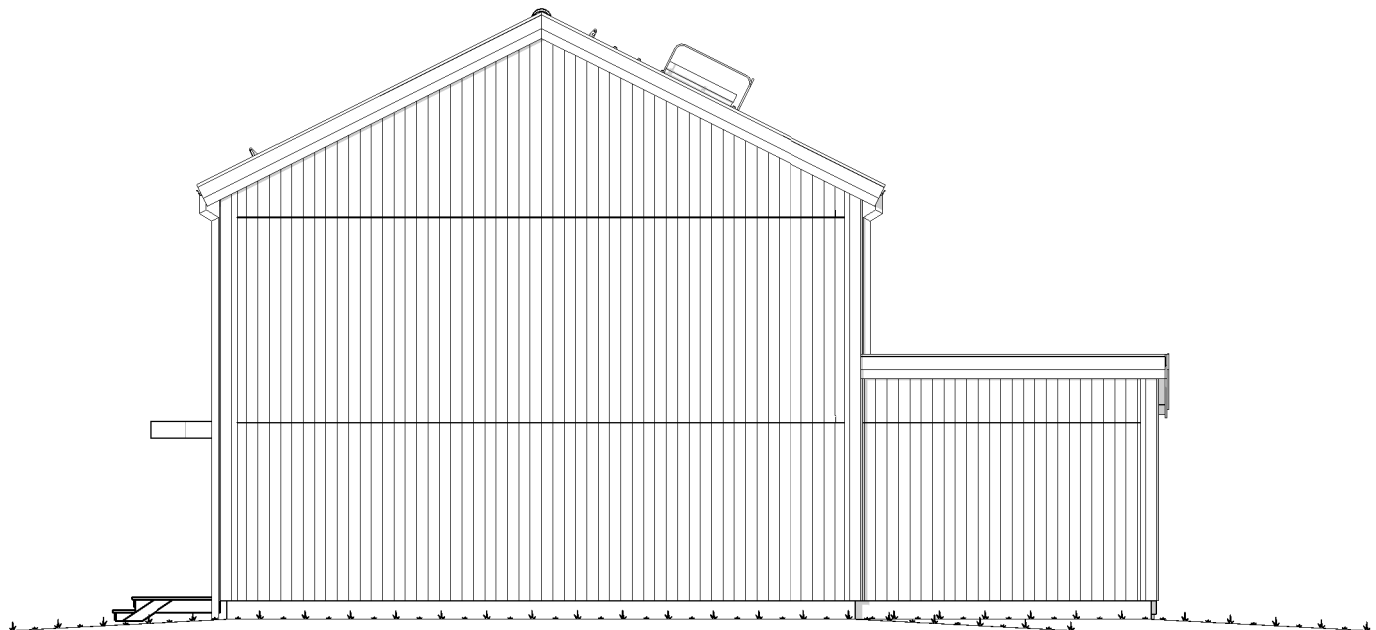

FASAD MOT VÄSTER


— — — — — BLIVANDE MARK
- - - - - BEFINTLIG MARK
- . - . - . GATA

10dm 0 5 10m

REV	DATUM	ÄNDRINGEN AVSER		SIGN
HANDLING				
BYGGLOVSHANDLING				
PROJEKTNAMN				
BRF ULLA LYCKAS VÄG 1				
TRIVSELHUS TRIVSELHUS AB 570 10 KORSBERGA TEL 0383-208 00 TRIVSELHUS.SE				
PROJEKTLEDARE				TELEFON
MÅRTEN DAHLQVIST				0383-20846
SIGN	SYSTEM	HUSMODELL		
LH	Pi 240	HUS 4 (LGH 1-3)		
DATUM	PROJEKTNR	OBJEKTNR	AVTALSNR	
2017-02-24	P64118	0116654	xxxx	
FASTIGHET				
STRETERED 1:1				
MÖLNDALS KOMMUN				
MAC FREEZE				
RITNING				
FASAD 1				
SKALA		RITNINGSNUMMER		
1 : 100		A-40.3-0411		



FASAD MOT SÖDER

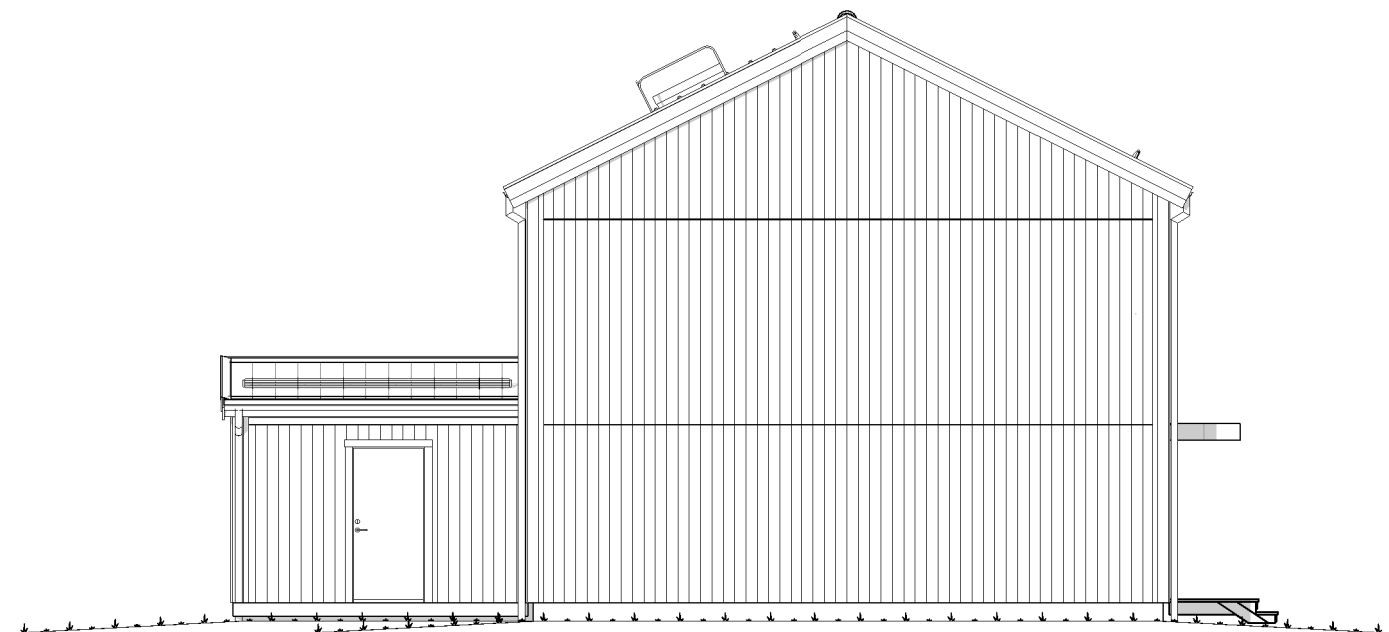

FASAD MOT ÖSTER

- — — — — BLIVANDE MARK
- - - - - BEFINTLIG MARK
- . - . - . GATA

10dm 0 5 10m

REV	DATUM	ÄNDRINGEN AVSER	SIGN
HANDLING			
BYGGLOVSHANDLING			
PROJEKTNAMN			
BRF ULLA LYCKAS VÄG 1			
		TRIVSELHUS AB	
		570 10 KORSBERGA	
TRIVSELHUS		TEL 0383-208 00	
		TRIVSELHUS.SE	
PROJEKTLEDARE			TELEFON
MÅRTEN DAHLQVIST			0383-20846
SIGN	SYSTEM	HUSMODELL	
LH	Pi 240	HUS 4 (LGH 1-3)	
DATUM	PROJEKTNR	OBJEKTNR	AVTALSNR
2017-02-24	P64118	0116654	xxxx
FASTIGHET			
STRETERED 1:1			
MÖLNDALS KOMMUN			
MAC FREEZE			
RITNING			
FASAD 2			
SKALA	RITNINGSNUMMER		
1 : 100	A-40.3-0412		