

Dessa ritningar tillhör Trivselhus AB och är skyddade enligt upphovsrättslagen (URL).
De får inte kopieras, spridas eller i övrigt ändras utan upphovsmannens medgivande.



FÖRKLARINGSTEXT

SYMBOLER OCH FÖRKORTNINGAR

— — —	FÖRBEREDD FÖR REDOVISAD INREDNING	GVF =	GOLVVÄRMEFÖRDELARE
○	AVLOPPSSTAM	HS =	HÖGSKÅP
⊗	BRANDVARNARE	HT =	HANDUKSTORK
▤	KLINKER	KC =	KOMBICENTRAL
-B0.9 =	BRÖSTNINGSHÖJD	KM =	KOMBIMASKIN
CD =	CENTRALDAMMSUGARE	LK-K =	LK-KOPPLINGSSKÅP
DM =	DISKMASKIN	RÅ =	RÅGLAS
F =	FASTA FÖNSTER, ÖVRIGA ÖPPNINGSBARA	SG =	SKJUTDÖRR FÖR GARDEROB
FM =	FASADMÄTARSKÅP	SKD =	SKJUTDÖRR
FSH =	FÖRESLAGEN SOCKELHÖJD	ST =	STÄDSKÅP
FV =	FÖRVARING	SV =	SPALTVENTIL
G =	GARDEROB	TF =	TAKFÖNSTER
		TG =	TOMTGRÄNS

TM =	TVÄTTMASKIN
TS =	TORKSKÅP
TT =	TORKTUMLARE
U/M =	UGN/MICRO
UVM =	UNDERVATTENMÄTARE
VM =	VATTENMÄTARE
VFS =	VATTENFÖRDELARSKÅP
VP =	VÄRMEPUMP
VUK =	VATTENUTKASTARE
ÖK =	ÖPPNINGSKARM
ÖS =	ÖPPEN SPIS

ÖK FÖNSTER ÄR 2,10 OM INGET ANNAT ANGES PÅ RITNING

PLAN 1

BOAREA /LGH	53.8 m ²
BYGGNADSAREA TOT (EXKL FÖRRÅD)	246.9 m ²
BIAREA /FRD	4.9 m ²
BYGGNADSAREA /FRD	7.1 m ²


BETRÄFFANDE OMFATTNING SE
GÄLLANDE LEVERANSDEKLARATION.

ENKLARE KONSTRUKTIONSFÖRÄNDRINGAR KAN
FÖREKOMMA EFTER PROJEKTERING.

EV. LEDNINGSSCHAFT OCH TRUMMOR FÖR
VENTILATION OCH AVLOPP ÄR EJ REDOVISADE.
FÖRLÄGGNING FRAMGÅR AV INSTALLATIONSRTNING.

REV	DATUM	ÄNDRINGEN AVSER	SIGN
HANDLING		BYGGLOVSHANDLING	
PROJEKTNAMN		BRF ULLA LYCKAS VÄG 1	
			TRIVSELHUS AB 570 10 KORSBERGA TEL 0383-208 00 TRIVSELHUS.SE
PROJEKTLEDARE	MÄRTEN DAHLQVIST	TELEFON	0383-20846
SIGN	LH	SYSTEM	Pi 240
		HUSMODELL	HUS 7 (LGH 1-4)
DATUM	2017-02-24	PROJEKTNR	P64118
		OBJEKTNR	0116654
		AVTALSNR	xxxx
FASTIGHET	STRETERED 1:1 MÖLNDALS KOMMUN MAC FREEZE		
RITNING	PLAN 1		
SKALA	1 : 100		
RITNINGNUMMER	A-40.1-0711		


Dessa ritningar tillhör Trivselhus AB och är skyddade enligt upphovsrättslagen (URL).
De får inte kopieras, spridas eller i övrigt ändras utan upphovsmannens medgivande.

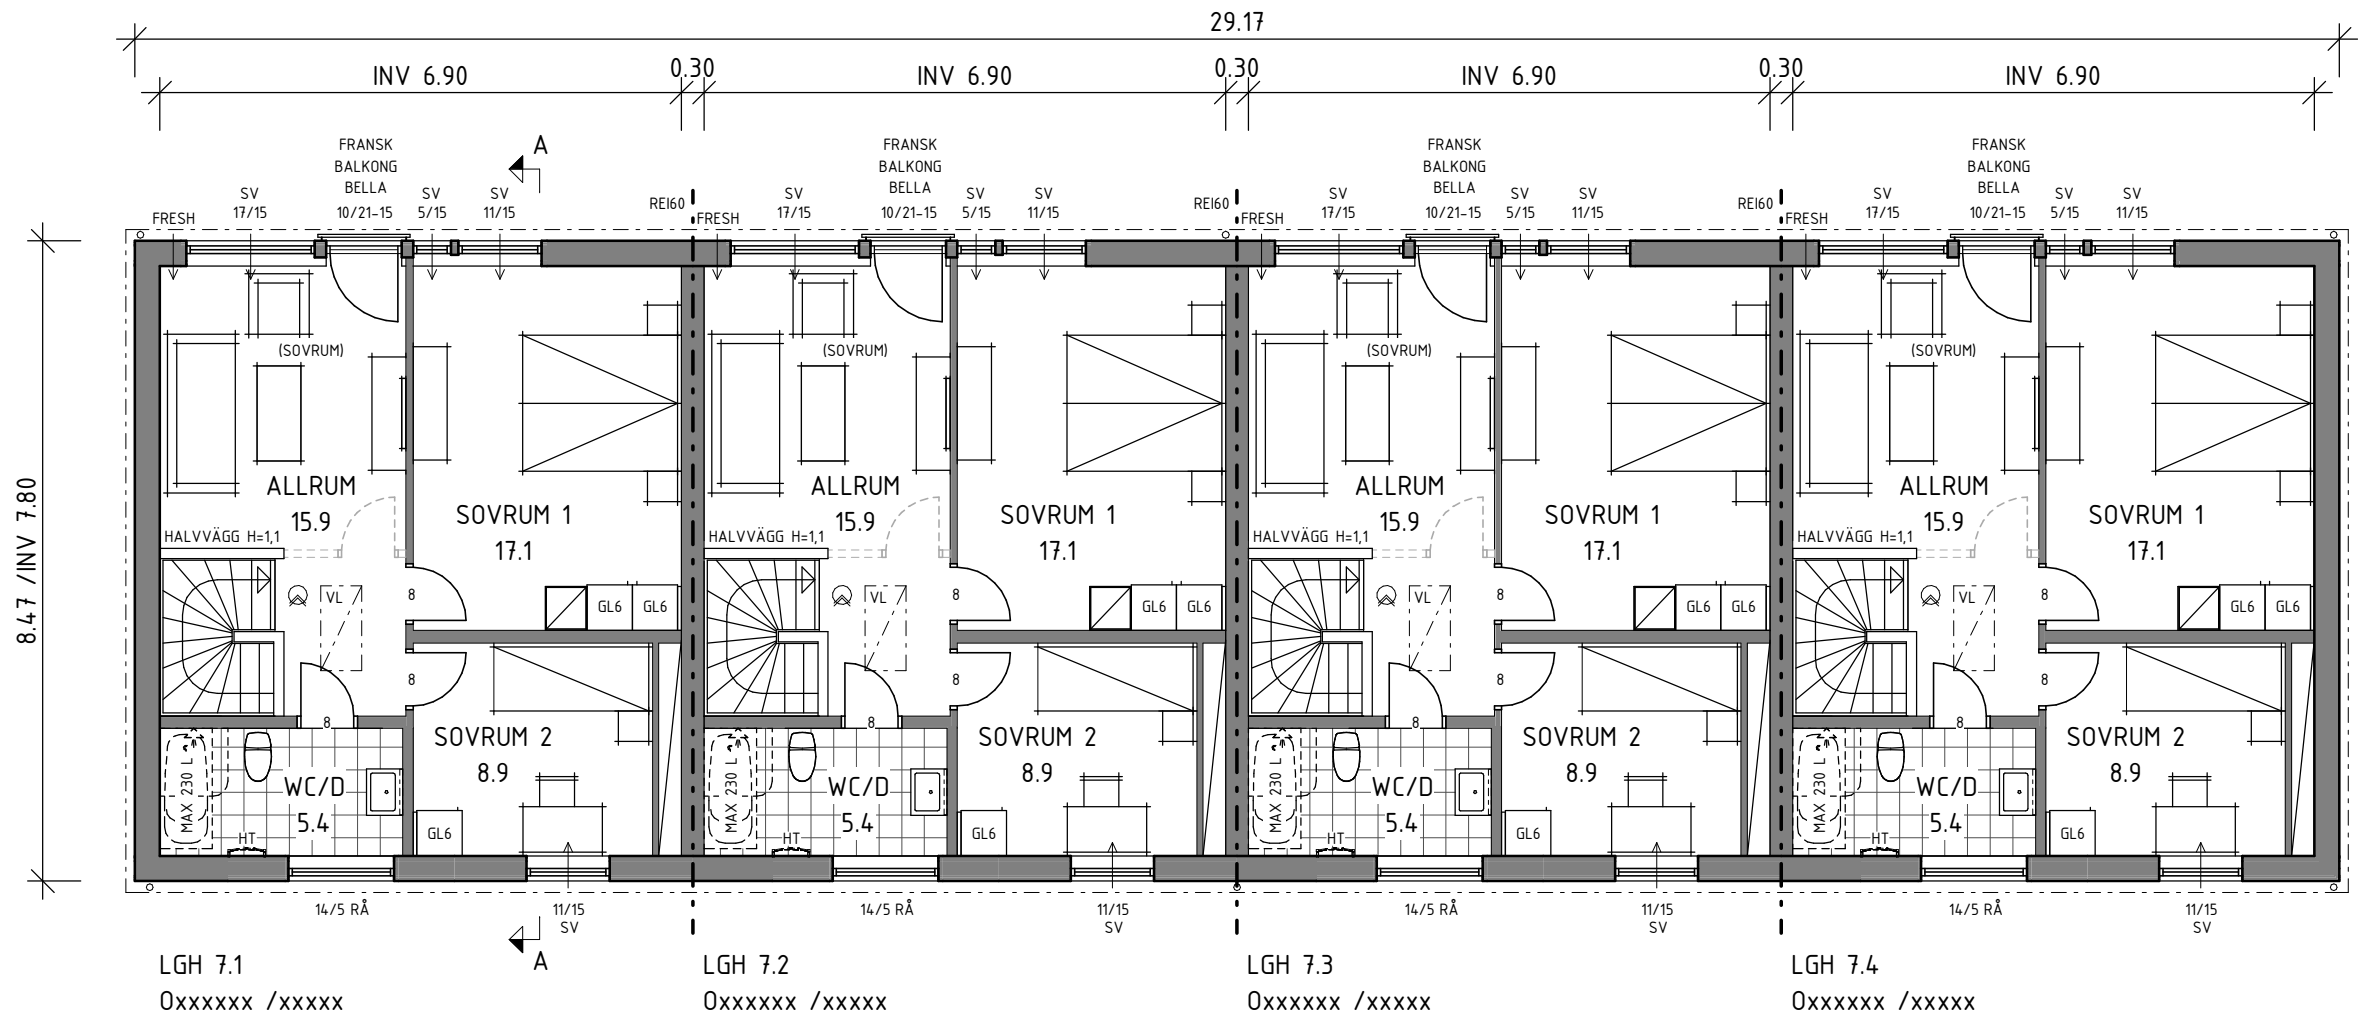

PLAN 2
BOAREA /LGH 53.8 m²
ÖPPN I BJÄLKLAG /LGH 3.2 m²

REV	DATUM	ÄNDRINGEN AVSER	SIGN
HANDLING			
BYGGLOVSHANDLING			
PROJEKTNAMN			
BRF ULLA LYCKAS VÄG 1			
PROJEKTFÖRHANDLING			
TRIVSELHUS			
TRIVSELHUS AB 570 10 KORSBERGA TEL 0383-208 00 TRIVSELHUS.SE			
PROJEKTFÖRHANDLING			
MÄRTEN DAHLQVIST			
0383-20846			
SIGN			
LH			
SYSTEM			
Pi 240			
HUSMODELL			
HUS 7 (LGH 1-4)			
DATUM			
2017-02-24			
PROJEKTNR			
P64118			
OBJEKTNR			
0116654			
AVTALSNR			
XXXX			
FASTIGHET			
STRETERED 1:1			
MÖLNDALS KOMMUN			
MAC FREEZE			
RITNING			
PLAN 2			
SKALA			
1 : 100			
RITNINGSGRUPP			
A-40.1-0721			

Dessa ritningar tillhör Trivselhus AB och är skyddade enligt upphovsrättslagen (URL).
De får inte kopieras, spridas eller i övrigt ändras utan upphovsmannens medgivande.

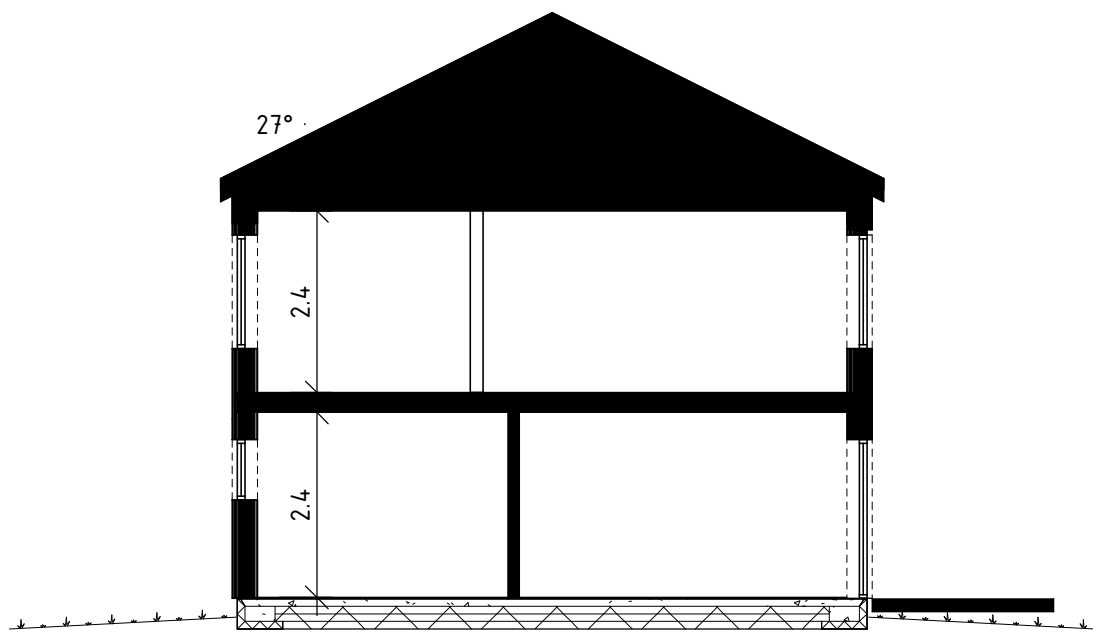

SEKTION A-A




A3 420 x 297mm

REV	DATUM	ÄNDRINGEN AVSER		SIGN
HANDLING		BYGGLOVSHANDLING		
PROJEKTNAMN				
BRF ULLA LYCKAS VÄG 1				
TRIVSELHUS TRIVSELHUS AB 570 10 KORSBERGA TEL 0383-208 00 TRIVSELHUS.SE				
PROJEKTLEDARE				TELEFON
MÅRTEN DAHLQVIST				0383-20846
SIGN	SYSTEM	HUSMODELL		
LH	Pi 240	HUS 7 (LGH 1-4)		
DATUM	PROJEKTNR	OBJEKTNR	AVTALSNR	
2017-02-24	P64118	0116654	xxxx	
FASTIGHET				
STRETERED 1:1				
MÖLNDALS KOMMUN				
MAC FREEZE				
RITNING				
SEKTION				
SKALA	RITNINGSNUMMER			
1 : 100	A-40.2-0711			

Dessa ritningar tillhör Trivselhus AB och är skyddade enligt upphovsrättslagen (URL).
De får inte kopieras, spridas eller i övrigt ändras utan upphovsmannens medgivande.



FASAD MOT SYDOST

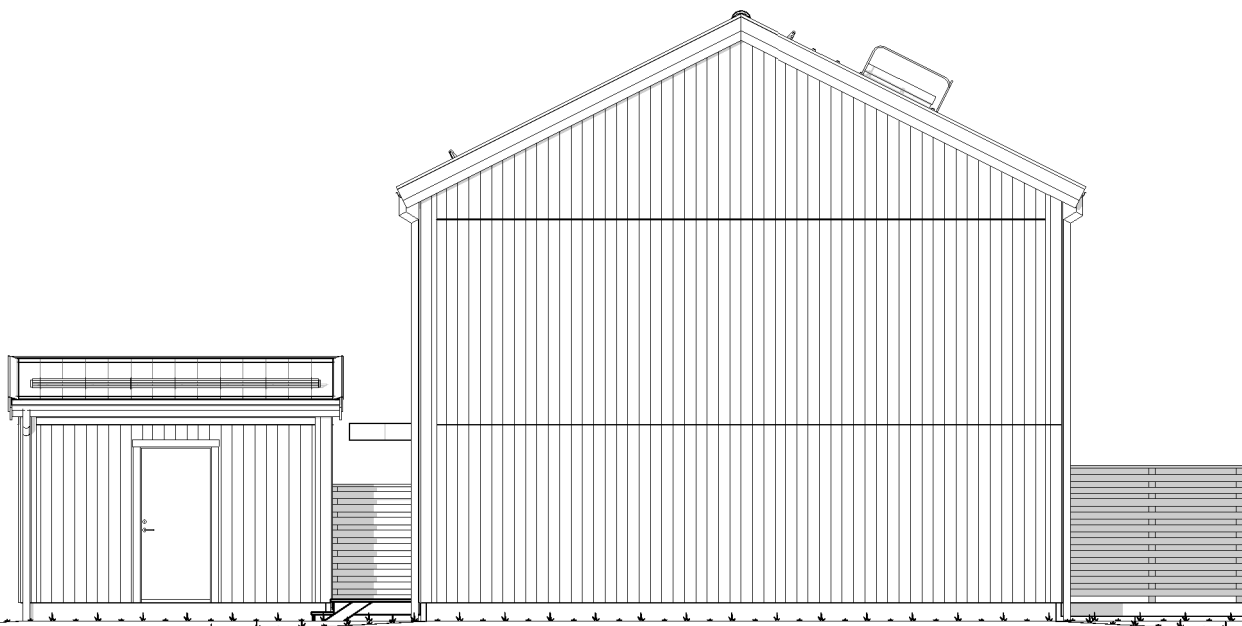

FASAD MOT NORDOST

— BLIVANDE MARK
- - - - - BEFINTLIG MARK
- . - . - . GATA

10dm 0 5 10m


A3 420 x 297mm

REV	DATUM	ÄNDRINGEN AVSER	SIGN
HANDLING			
BYGGLOVSHANDLING			
PROJEKTNAMN			
BRF ULLA LYCKAS VÄG 1			
TRIVSELHUS TRIVSELHUS AB 570 10 KORSBERGA TEL 0383-208 00 TRIVSELHUS.SE			
PROJEKTLEDARE			TELEFON
MÅRTEN DAHLQVIST			0383-20846
SIGN	SYSTEM	HUSMODELL	
LH	Pi 240	HUS 7 (LGH 1-4)	
DATUM	PROJEKTNR	OBJEKTNR	AVTALSNR
2017-02-24	P64118	0116654	xxxx
FASTIGHET			
STRETERED 1:1			
MÖLNDALS KOMMUN			
MAC FREEZE			
RITNING			
FASAD 1			
SKALA		RITNINGSNUMMER	
1 : 100		A-40.3-0711	

Dessa ritningar tillhör Trivselhus AB och är skyddade enligt upphovsrättslagen (URL).
De får inte kopieras, spridas eller i övrigt ändras utan upphovsmannens medgivande.



FASAD MOT NORDVÄST

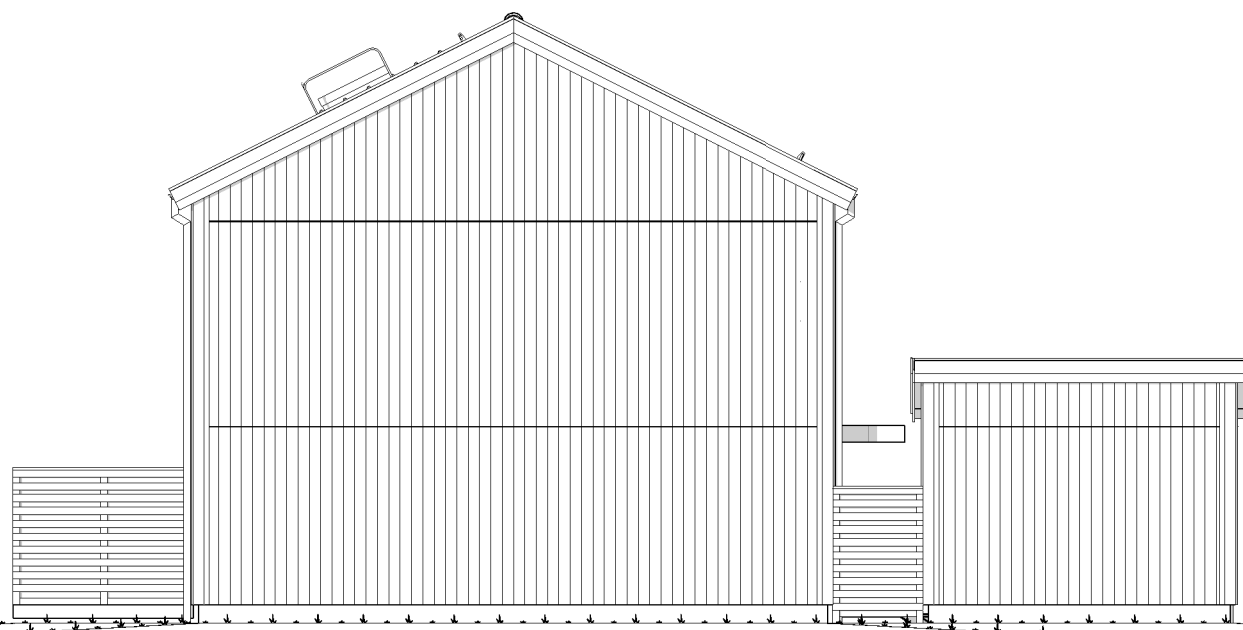

FASAD MOT SYDVÄST



— — — — — BLIVANDE MARK
- - - - - BEFINTLIG MARK
- . - . - . GATA

REV	DATUM	ÄNDRINGEN AVSER	SIGN
HANDLING			
BYGGLOVSHANDLING			
PROJEKTNAMN			
BRF ULLA LYCKAS VÄG 1			
TRIVSELHUS TRIVSELHUS AB 570 10 KORSBERGA TEL 0383-208 00 TRIVSELHUS.SE			
PROJEKTLEDARE			TELEFON
MÅRTEN DAHLQVIST			0383-20846
SIGN	SYSTEM	HUSMODELL	
LH	Pi 240	HUS 7 (LGH 1-4)	
DATUM	PROJEKTNR	OBJEKTNR	AVTALSNR
2017-02-24	P64118	0116654	xxxx
FASTIGHET			
STRETERED 1:1			
MÖLNDALS KOMMUN			
MAC FREEZE			
RITNING			
FASAD 2			
SKALA	RITNINGSNUMMER		
1 : 100	A-40.3-0712		