


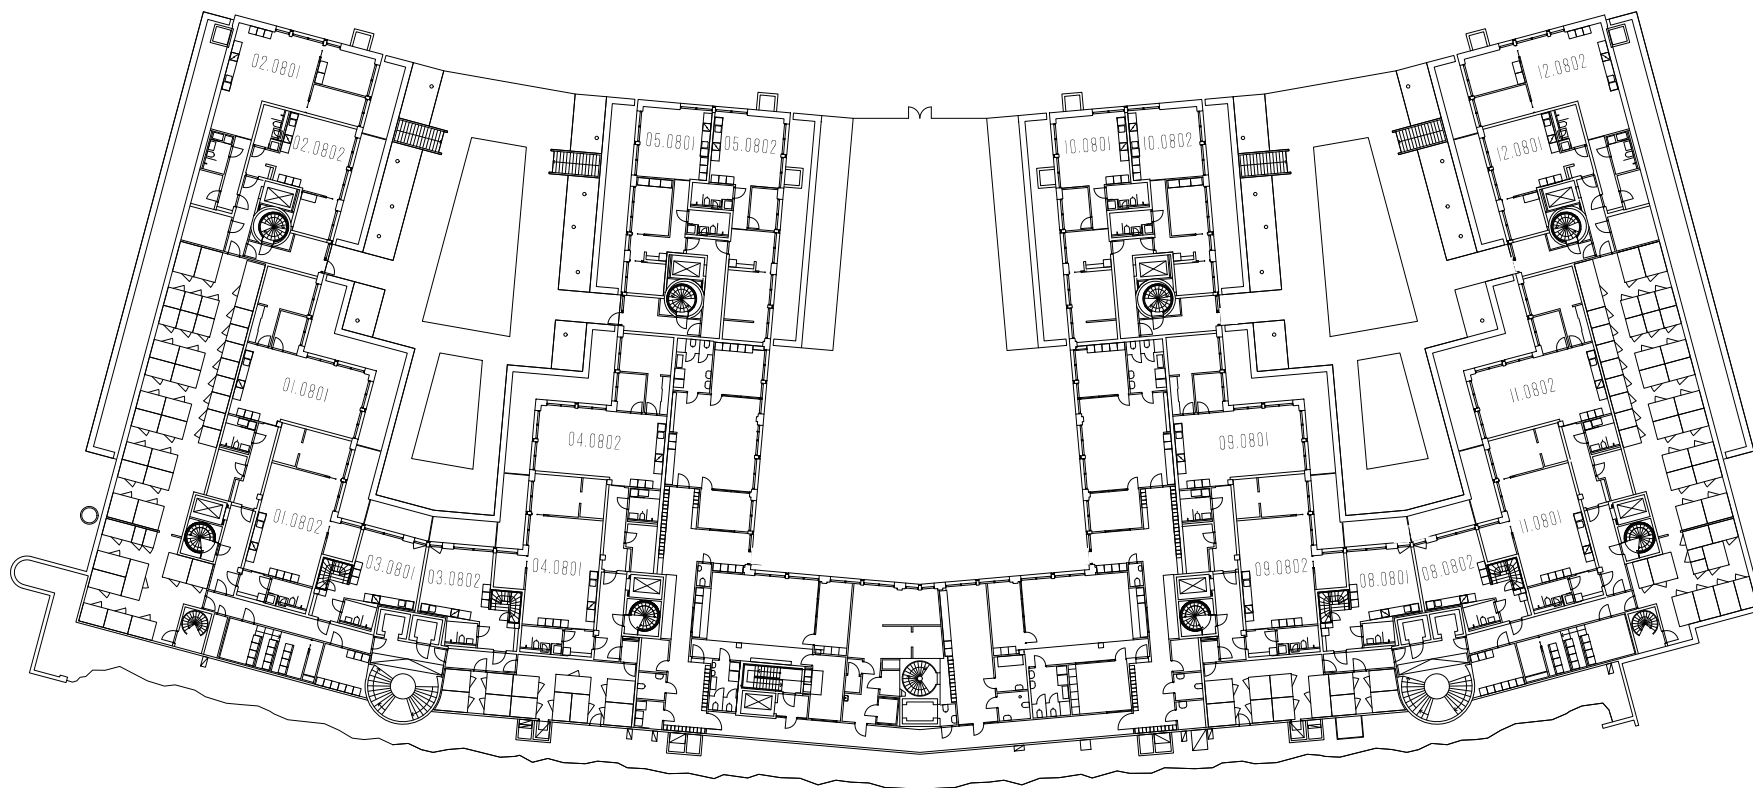

PLAN 2

4

1:600 5 15 20 25 30 35 40 45 50



AVVIKELSER KAN FÖREKOMMA.
ÖVERSIKTSPLAN UPPRÄTTAD 2016.12.28 - OSCAR PROPERTIES




PLAN 3

4

1:600 5 15 20 25 30 35 40 45 50



AVVIKELSER KAN FÖREKOMMA.
ÖVERSIKTSPLAN UPPRÄTTAD 2016.12.28 - OSCAR PROPERTIES

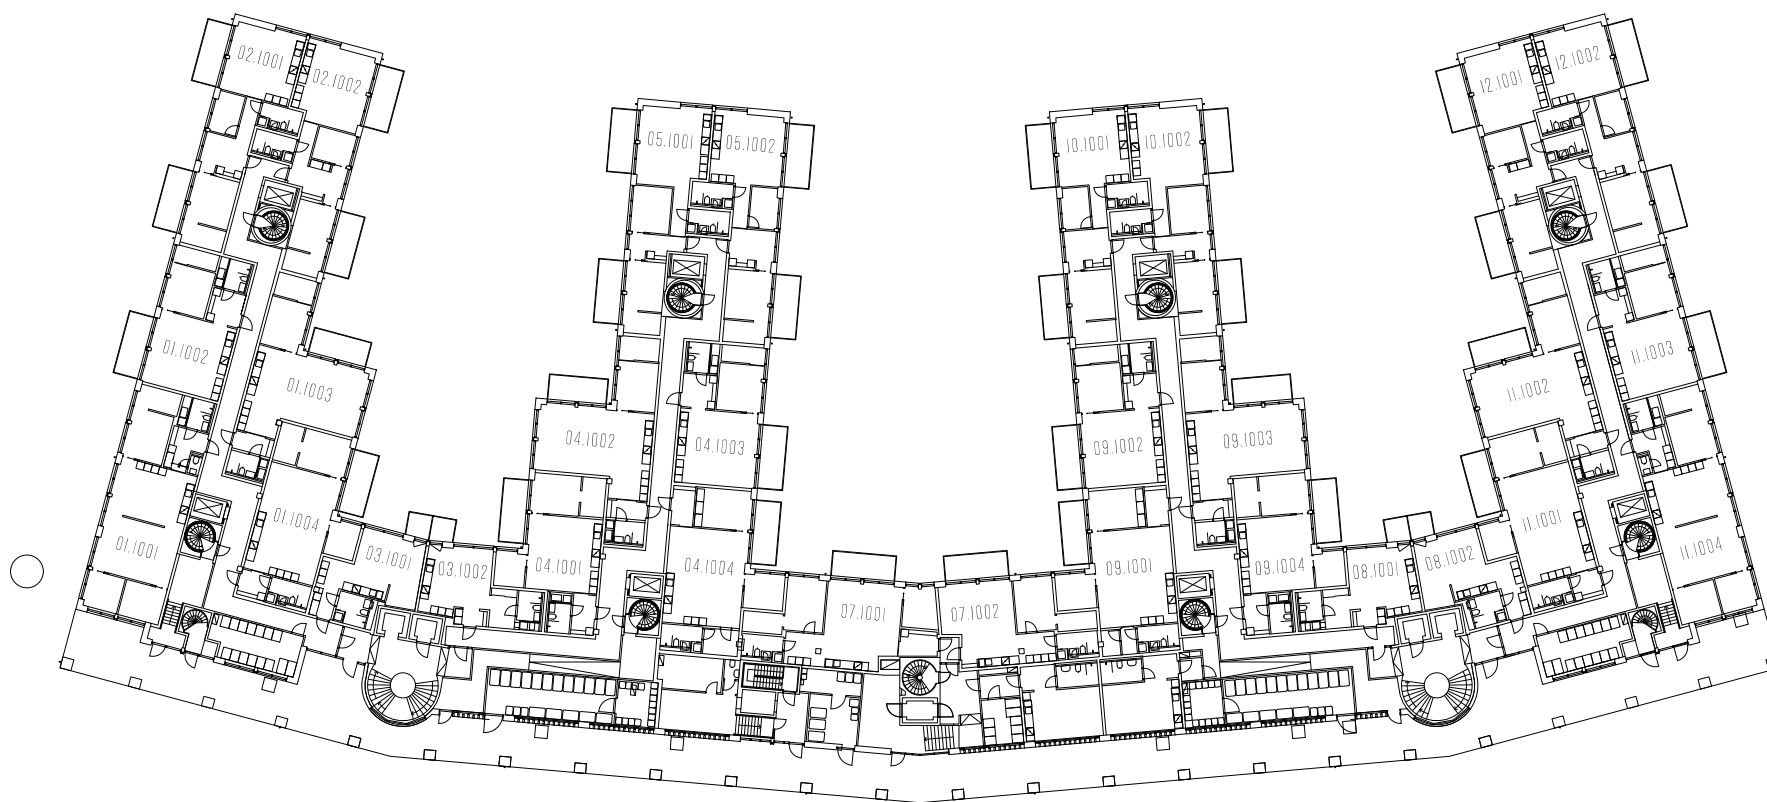

PLAN 4

4

1:600 5 15 20 25 30 35 40 45 50



AVVIKELSER KAN FÖREKOMMA.
ÖVERSIKTSPLAN UPPRÄTTAD 2016.12.28 - OSCAR PROPERTIES



PLAN 5

4



AVVIKELSER KAN FÖREKOMMA.
ÖVERSIKTSPLAN UPPRÄTTAD 2016.12.28 - OSCAR PROPERTIES



PLAN 6

4



AVVIKELSER KAN FÖREKOMMA.
ÖVERSIKTSPLAN UPPRÄTTAD 2016.12.28 - OSCAR PROPERTIES




PLAN 7

4



AVVIKELSER KAN FÖREKOMMA.
ÖVERSIKTSPLAN UPPRÄTTAD 2016.12.28 - OSCAR PROPERTIES

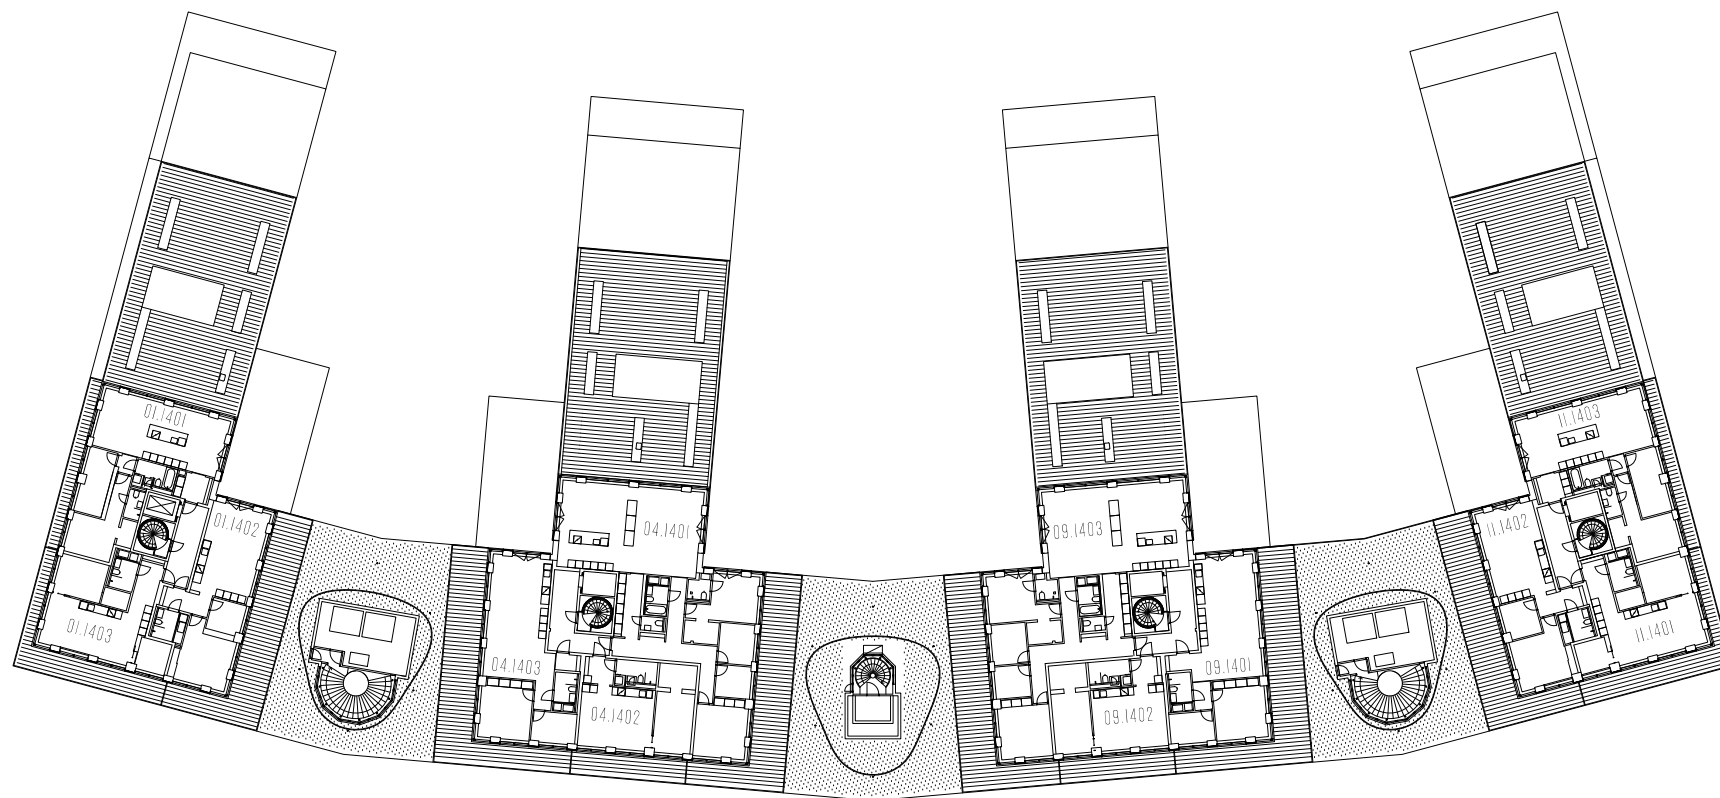

PLAN 8

4



AVVIKELSER KAN FÖREKOMMA.
ÖVERSIKTSPLAN UPPRÄTTAD 2016.12.28 - OSCAR PROPERTIES




FASAD MOT NORR


16
4

1:600 5 15 20 25 30 35 40 45 50

AVVIKELSER KAN FÖREKOMMA.
ÖVERSIKTSPLAN UPPRÄTTAD 2016.12.28 - OSCAR PROPERTIES

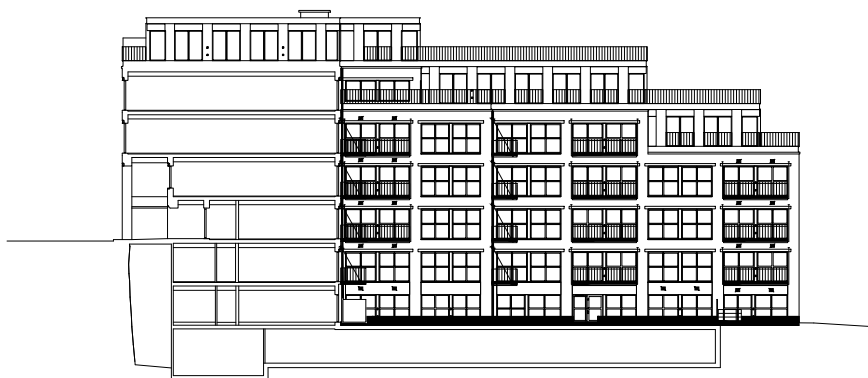

SEKTION/GÅRDSFASAD

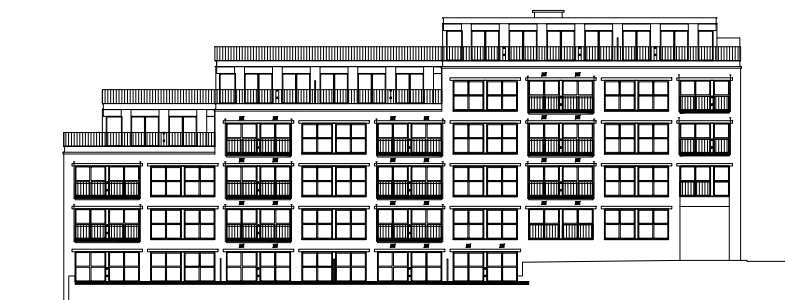

FASAD MOT VÄSTER

4

1:600 5 15 20 25 30 35 40 45 50

AVVIKELSER KAN FÖREKOMMA.
ÖVERSIKTSPLAN UPPRÄTTAD 2016.12.28 - OSCAR PROPERTIES