

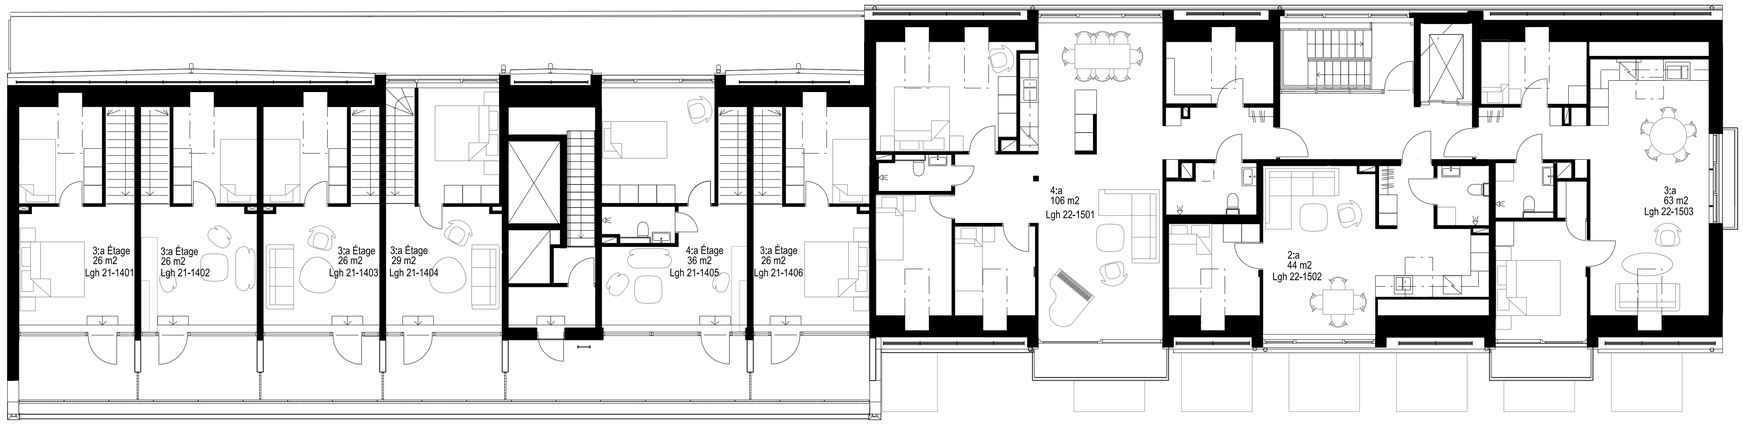


plan 15

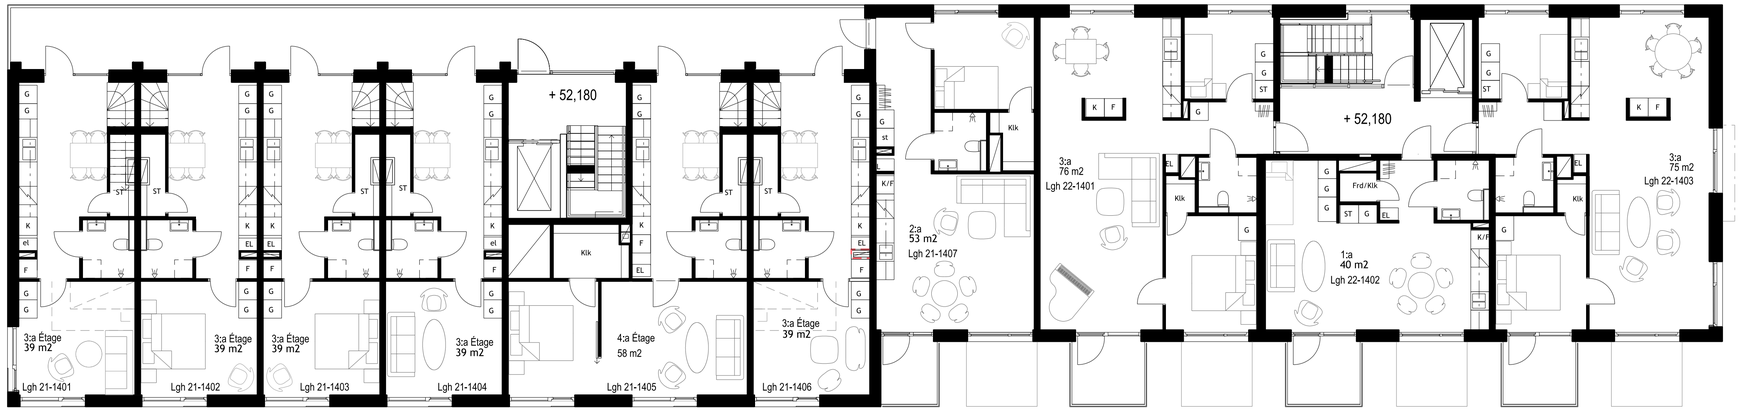

plan 14

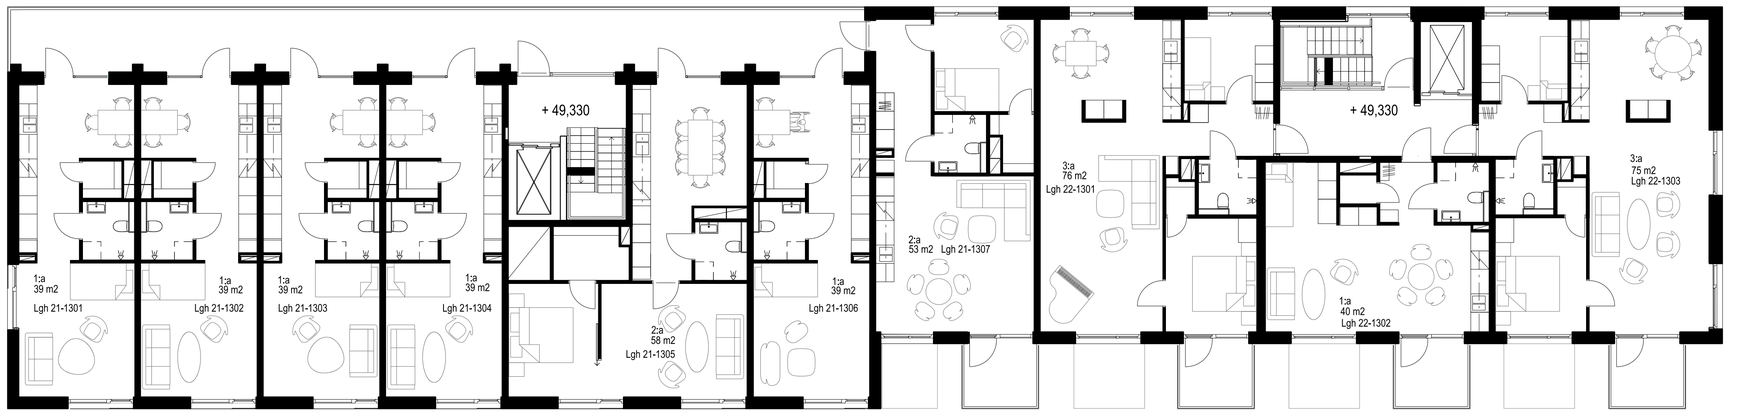

Normalplan

0 1 2 3 4 5 meter
skala 1:100

MÖBLERADE PLANER KV2
SKISS 120
SKALA 1:100 17-11-16

NYKVARNS CENTRUM
SPG + BOX BYGG
SCHEIWILLER SVENSSON ARKITEKTKONTOR AB
NAMN
boxb-nykv/06/03/01/sk120