


Brf Smögenboden 2

Smögenmagasinet



HUS C - LÄGENHET C6

3 rok 67,5 m²

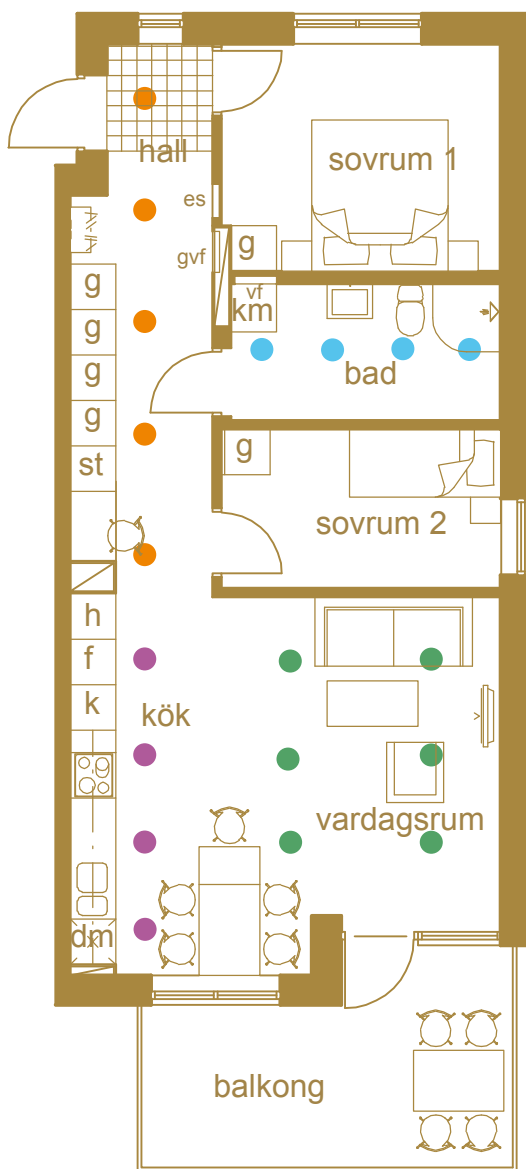


principmarkeringar tillval

- spotlight hall
- spotlight vardagsrum
- spotlight badrum
- spotlight kök


vf fördelarskåp
gvf fördelarskåp
es elskåp

- k kyl
- f frys
- k/f kyl & frys
- spis spis
- dm diskmaskin
- st städskåp
- g garderob
- km kombinerad tvätt/tumlare

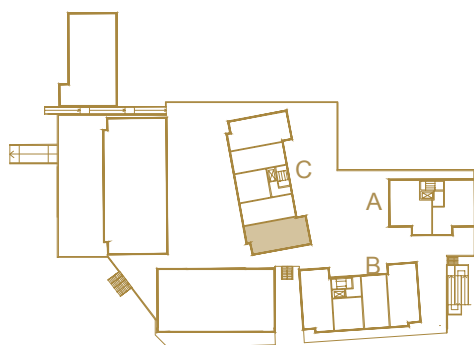

lägenhetens placering i huset

skala 1:100

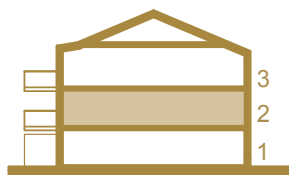

Hus A,C generell takhöjd ca 2400 mm i plan 1, 2
ca 2600 mm i plan 3 där ej annat anges.
Hus B, generell takhöjd 2440 mm, där ej annat
anges. Lokala inklädnader kan förekomma

med reservation för eventuella ändringar och tryckfel

2017 03 15