



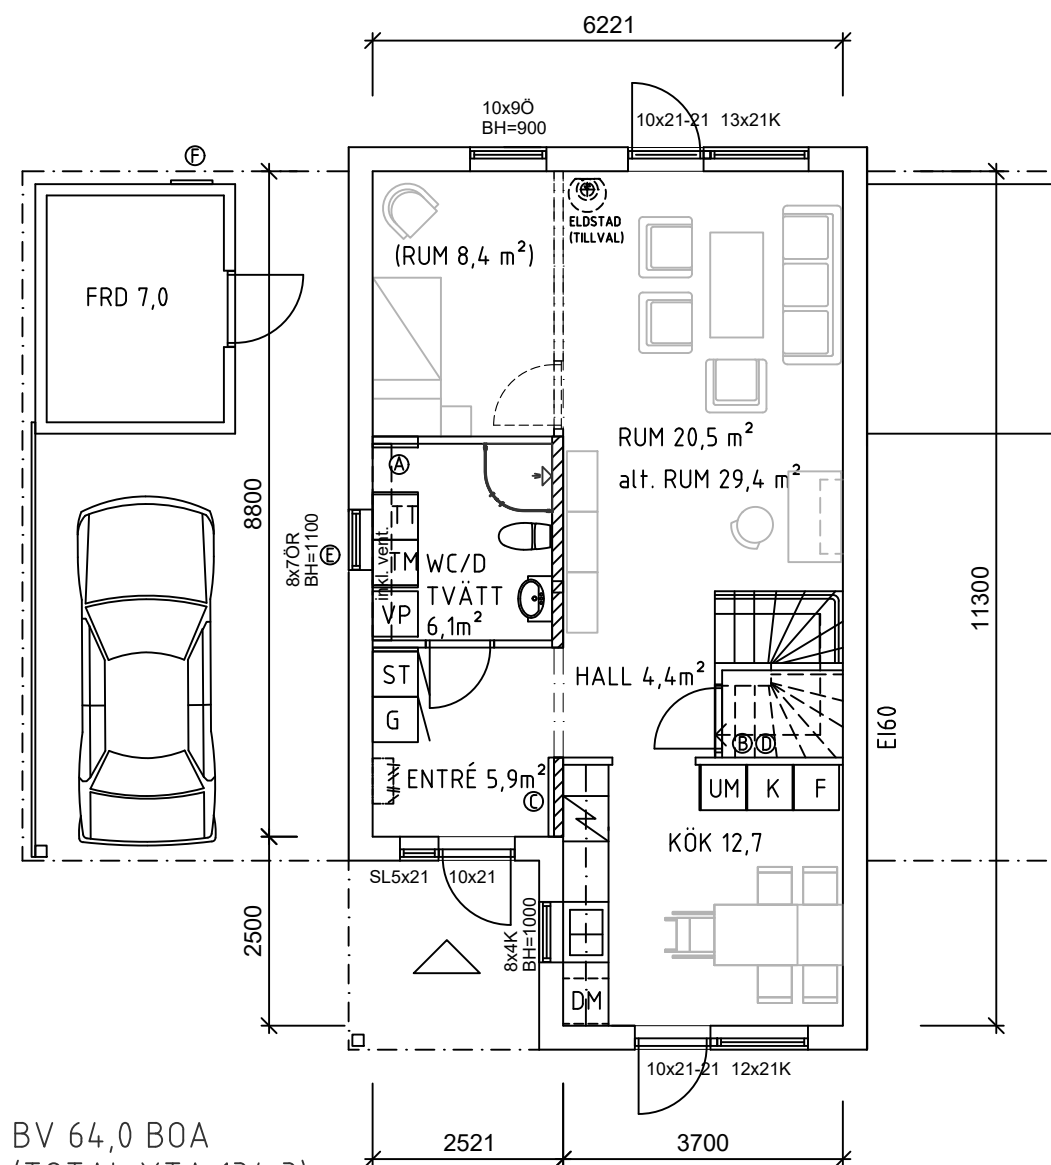



BV 64,0 BOA
(TOTAL YTA 134,3)

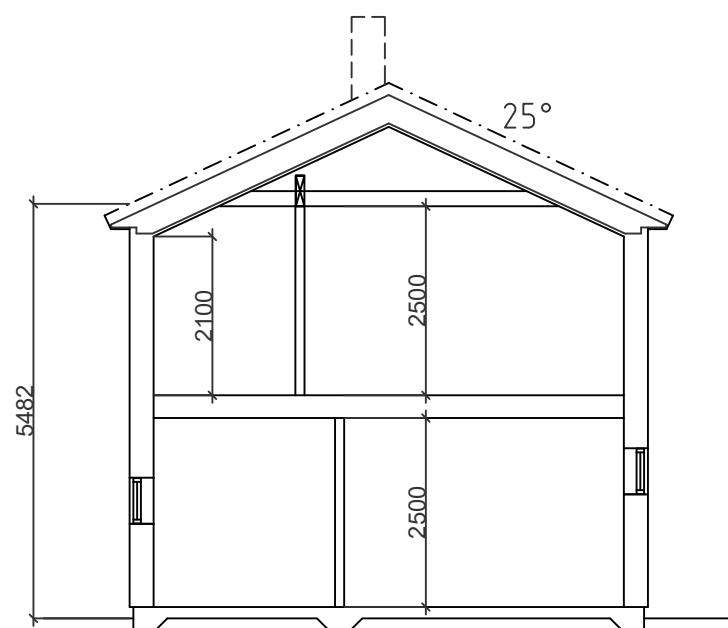

SEKTION A-A

- A VATTENSKÅP
- B ELCENTRAL
- C GOLVVÄRMEFÖRDELARE
- D PLATS FÖR MULTIMEDIASKÅP
- E VÄGGVATTENUTKASTARE
- F FASADMÄTARSKÅP

SCHAKT FÖR VVS
BALK (EJ SYNLIG)
BALK (SYNLIG)
BÄRANDE VÄGG

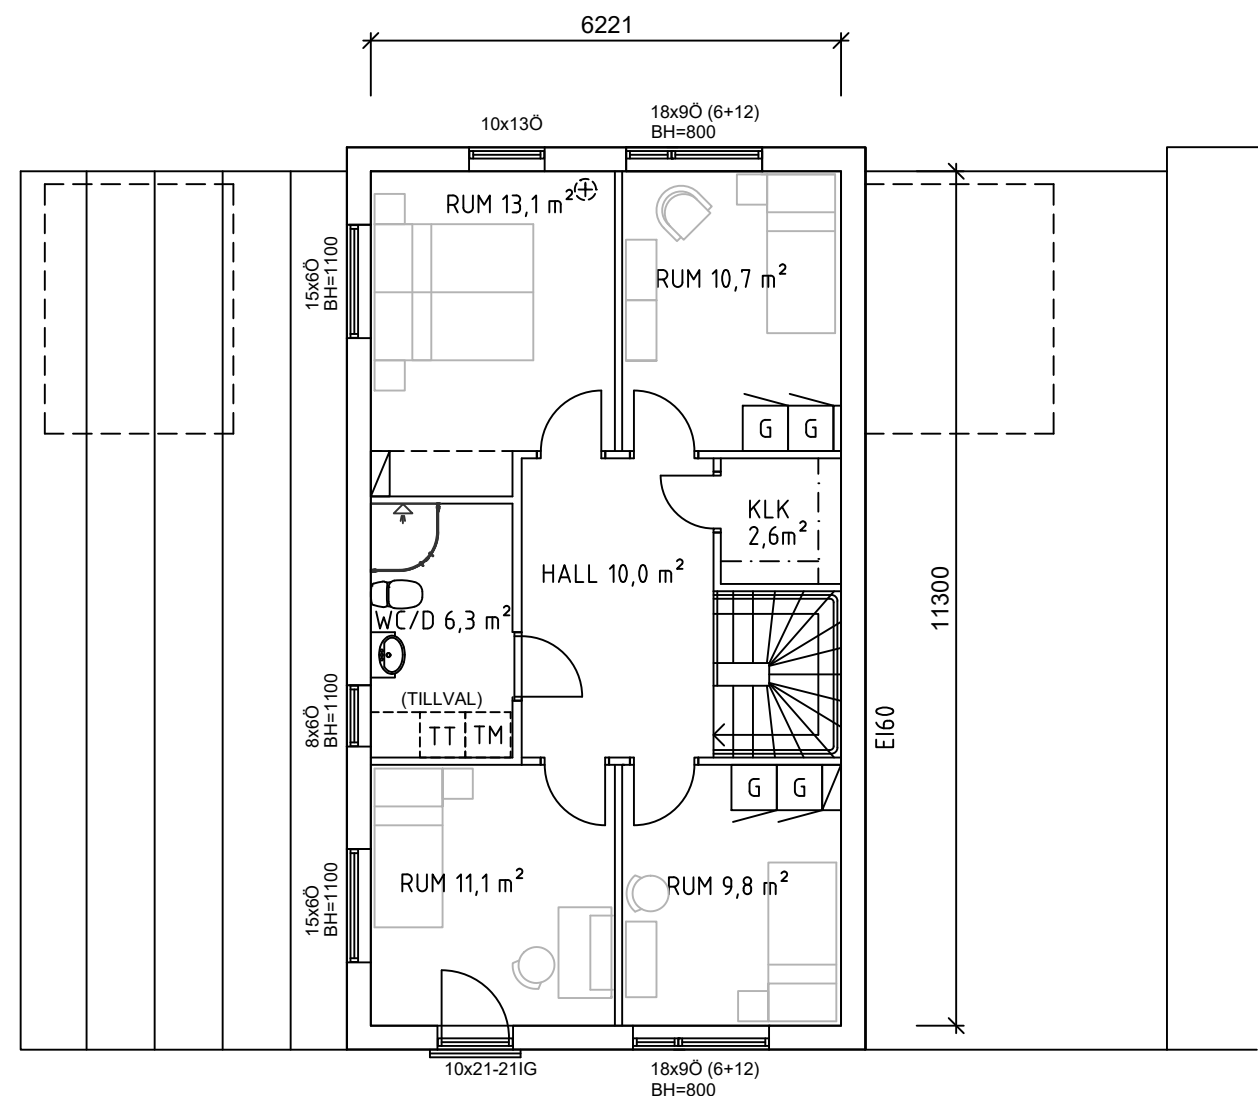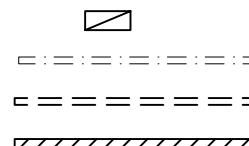

ÖV 70,3 BOA

RELATIONSRTNING
ARBETSRITNING
FÖRFRÅGNINGSUNDERLAG
BYGGLOVSRITNING
KONTRAKTSHANDLING

MJÖBÄCKS°
VILLAN
Mjörbäck's Entreprenad AB www.mjobacks.se
512 65 MJÖBÄCK
Tel. 0325-61 81 00 Fax. 0325-61 81 80

Denna ritning är vår egendom. Obehörigt utnyttjande beivras enligt lag.		
RITAD AV SA	KONSTRUERAD AV	GRANSKAD AV
MJÖBÄCK 171031		

BET	ANT	ÄNDRINGEN AVSER	SIGN	DATUM
Kedjehus Gråbo centrum				
BYGGHERRE Rydlers Bygg AB				
PLAN 1 + 2 RTV.				
ARBETSNUMMER			RITINGSNUMMER H01-1	ÄNDR BET

SKALA 1:100