



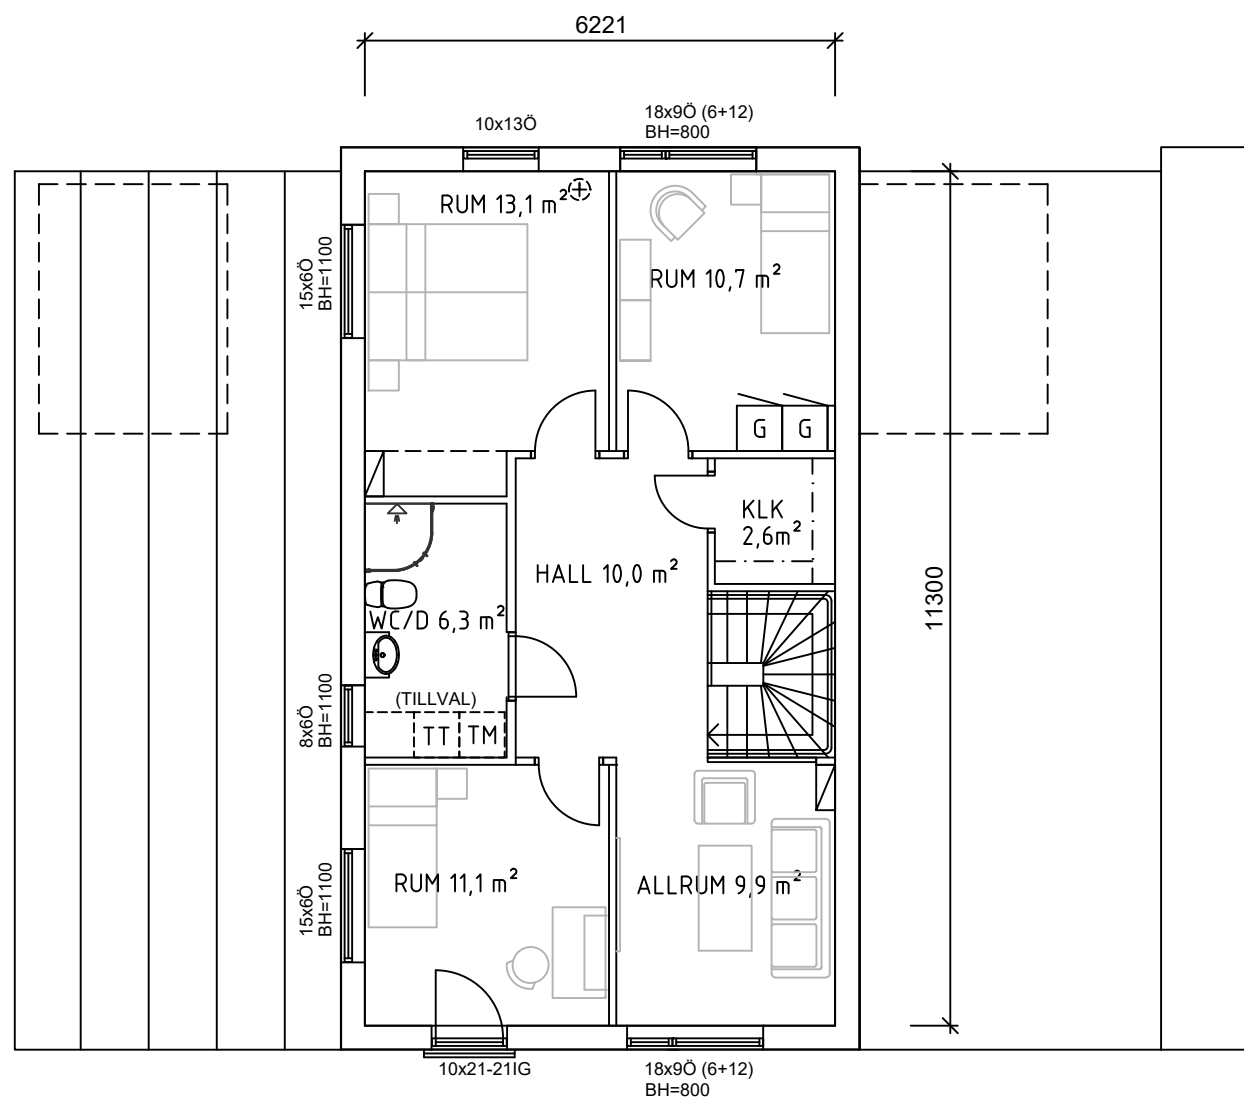

ÖV 70,3 BOA  
3 sov + allrum

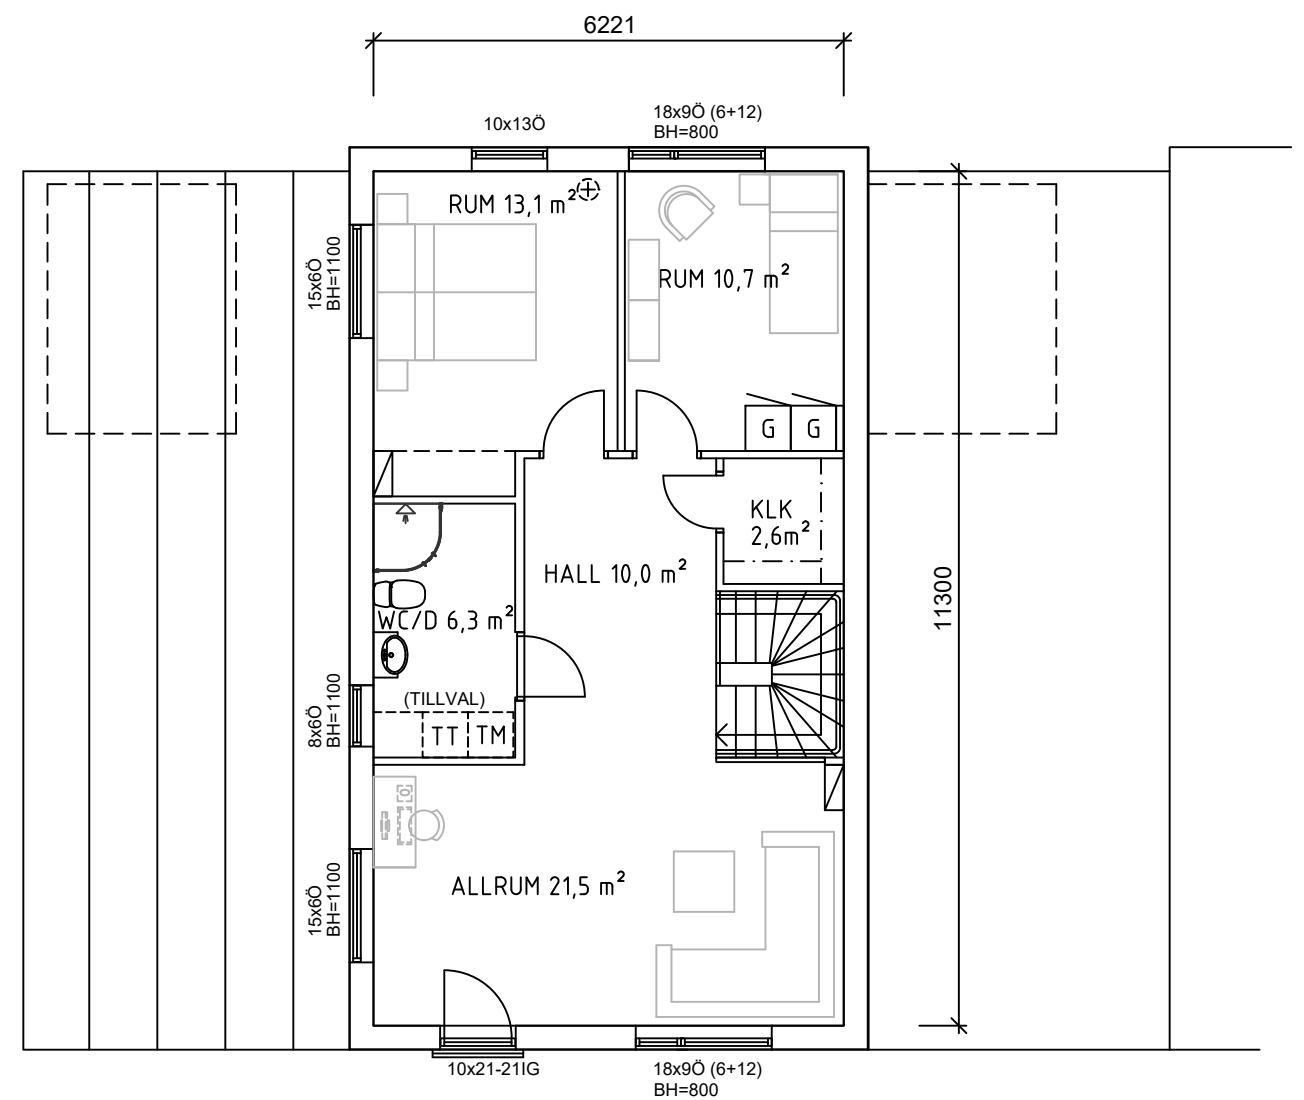

ÖV 70,3 BOA  
2 sov + allrum

|     |     |                 |      |       |
|-----|-----|-----------------|------|-------|
|     |     |                 |      |       |
| BET | ANT | ÄNDRINGEN AVSER | SIGN | DATUM |

|                      |
|----------------------|
| RELATIONSRITNING     |
| ARBETSRITNING        |
| FÖRFRÅGNINGSUNDERLAG |
| BYGGLOVSRITNING      |
| KONTRAKTSHANDLING    |

|   |                       |                    |                                                                                                 |  |                                 |
|---|-----------------------|--------------------|-------------------------------------------------------------------------------------------------|--|---------------------------------|
|  <p>Mjöbäcks Entreprenad AB <a href="http://www.mjobacks.se">www.mjobacks.se</a><br/> 512 65 MJÖBÄCK<br/> Tel. 0325-61 81 00 Fax. 0325-61 81 80</p> |                       |                    | <p>Kedjehus Gråbo centrum</p> <p>BYGGHERRE Rydler's Bygg AB</p> <p>PLAN 2 RTV PLANVARIANTER</p> |  |                                 |
| <p>Denna ritning är vår egendom. Obehörigt utnyttjande beivras enligt lag.</p>   |                       |                    | <p>SKALA 1:100</p>                                                                              |  |                                 |
| <p>RITAD AV<br/>SA</p>   | <p>KONSTRUERAD AV</p> | <p>GRANSKAD AV</p> | <p>ARBETSNUMMER</p>                                                                             |  | <p>RITNINGSNUMMER<br/>H01-3</p> |
| <p>MJÖBÄCK 171031</p>   |                       |                    | <p>ÄNDR BET</p>                                                                                 |  |                                 |