




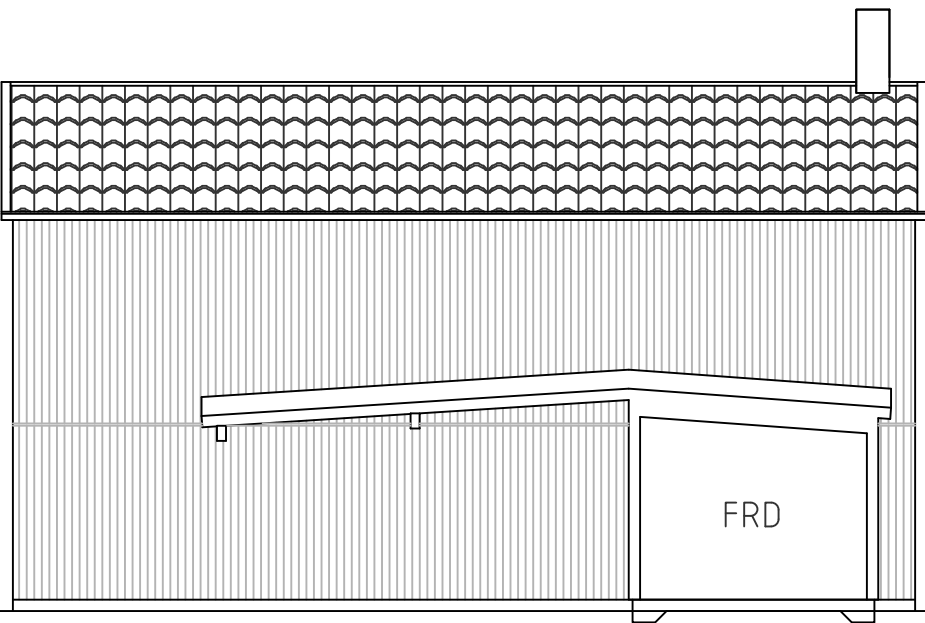

FASAD MOT VÄSTER/GATA

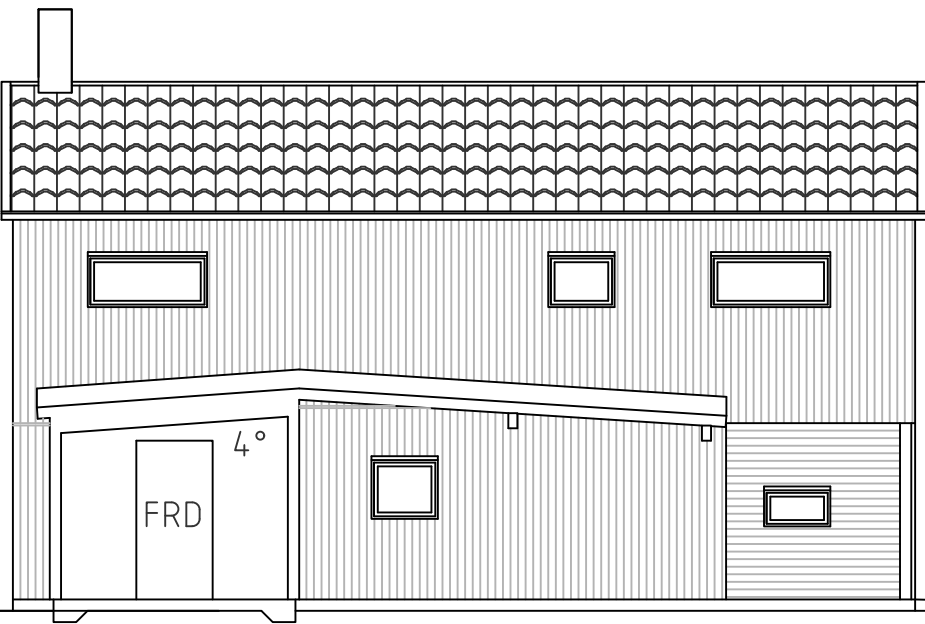

SIDOFASAD 1 MOT CARPORT

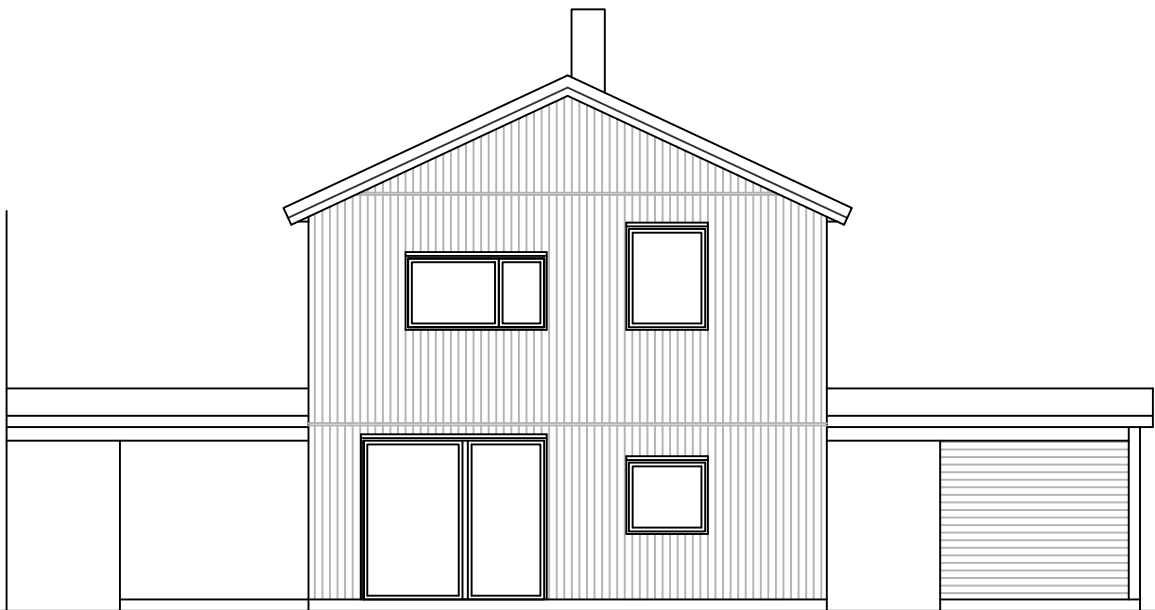

SIDOFASAD 2 MOT CARPORT

BET	ANT	ÄNDRINGEN AVSER	SIGN	DATUM

RELATIONSRITNING
ARBETSRITNING
FÖRFRÅGNINGSUNDERLAG
BYGGLOVSRITNING
KONTRAKTSHANDLING

MJÖBÄCKS° VILLAN Mjörbäcks Entreprenad AB www.mjobacks.se 512 65 MJÖBÄCK Tel. 0325-61 81 00 Fax. 0325-61 81 80			Kedjehus Gråbo centrum	
Denna ritning är vår egendom. Obehörigt utnyttjande beivras enligt lag.			BYGGHERRE Rydlers Bygg AB	
RITAD AV SA			FASADER RTV.	
KONSTRUERAD AV			SKALA 1:100	
GRANSKAD AV				
MJÖBÄCK 171031			ARBETSNUMMER	ÄNDR BET
			RITINGSNUMMER	
			H02-1	