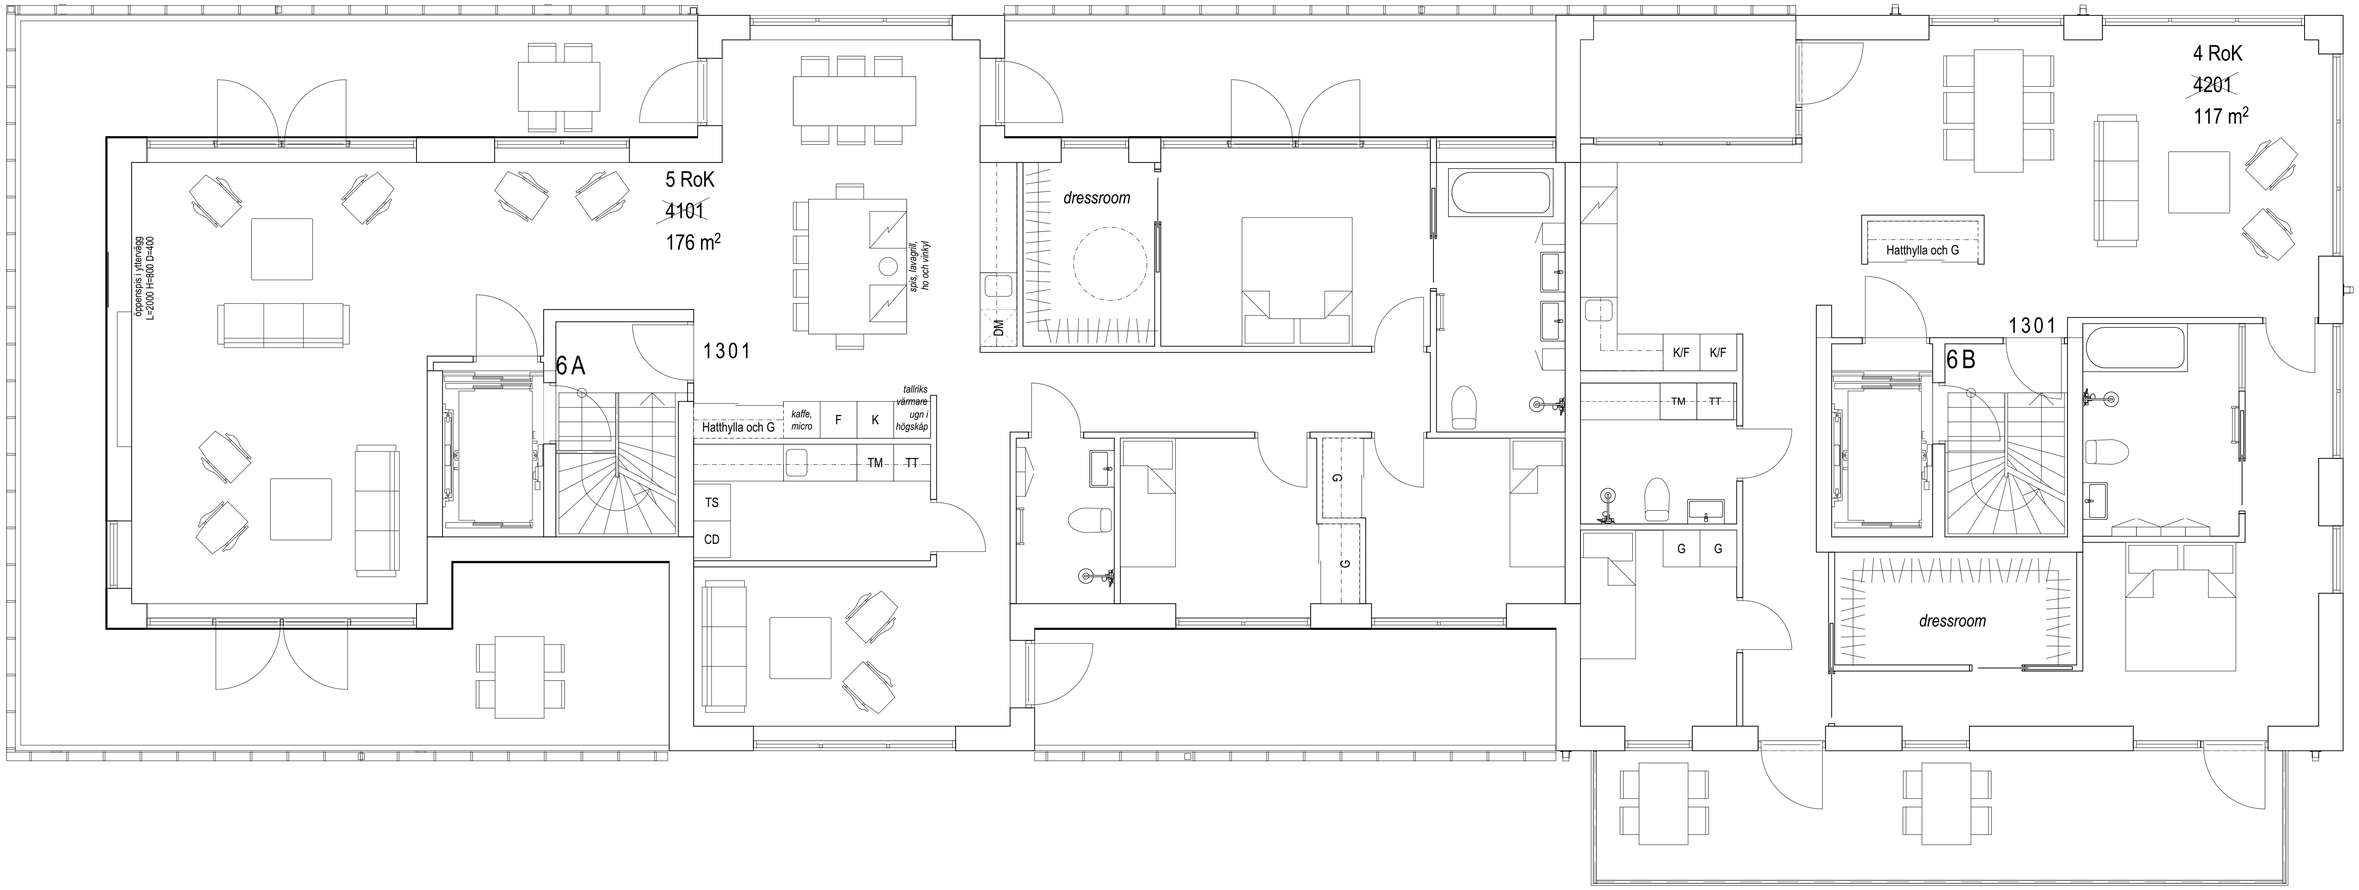


Plan 4
1:50

Vingården 3
160708