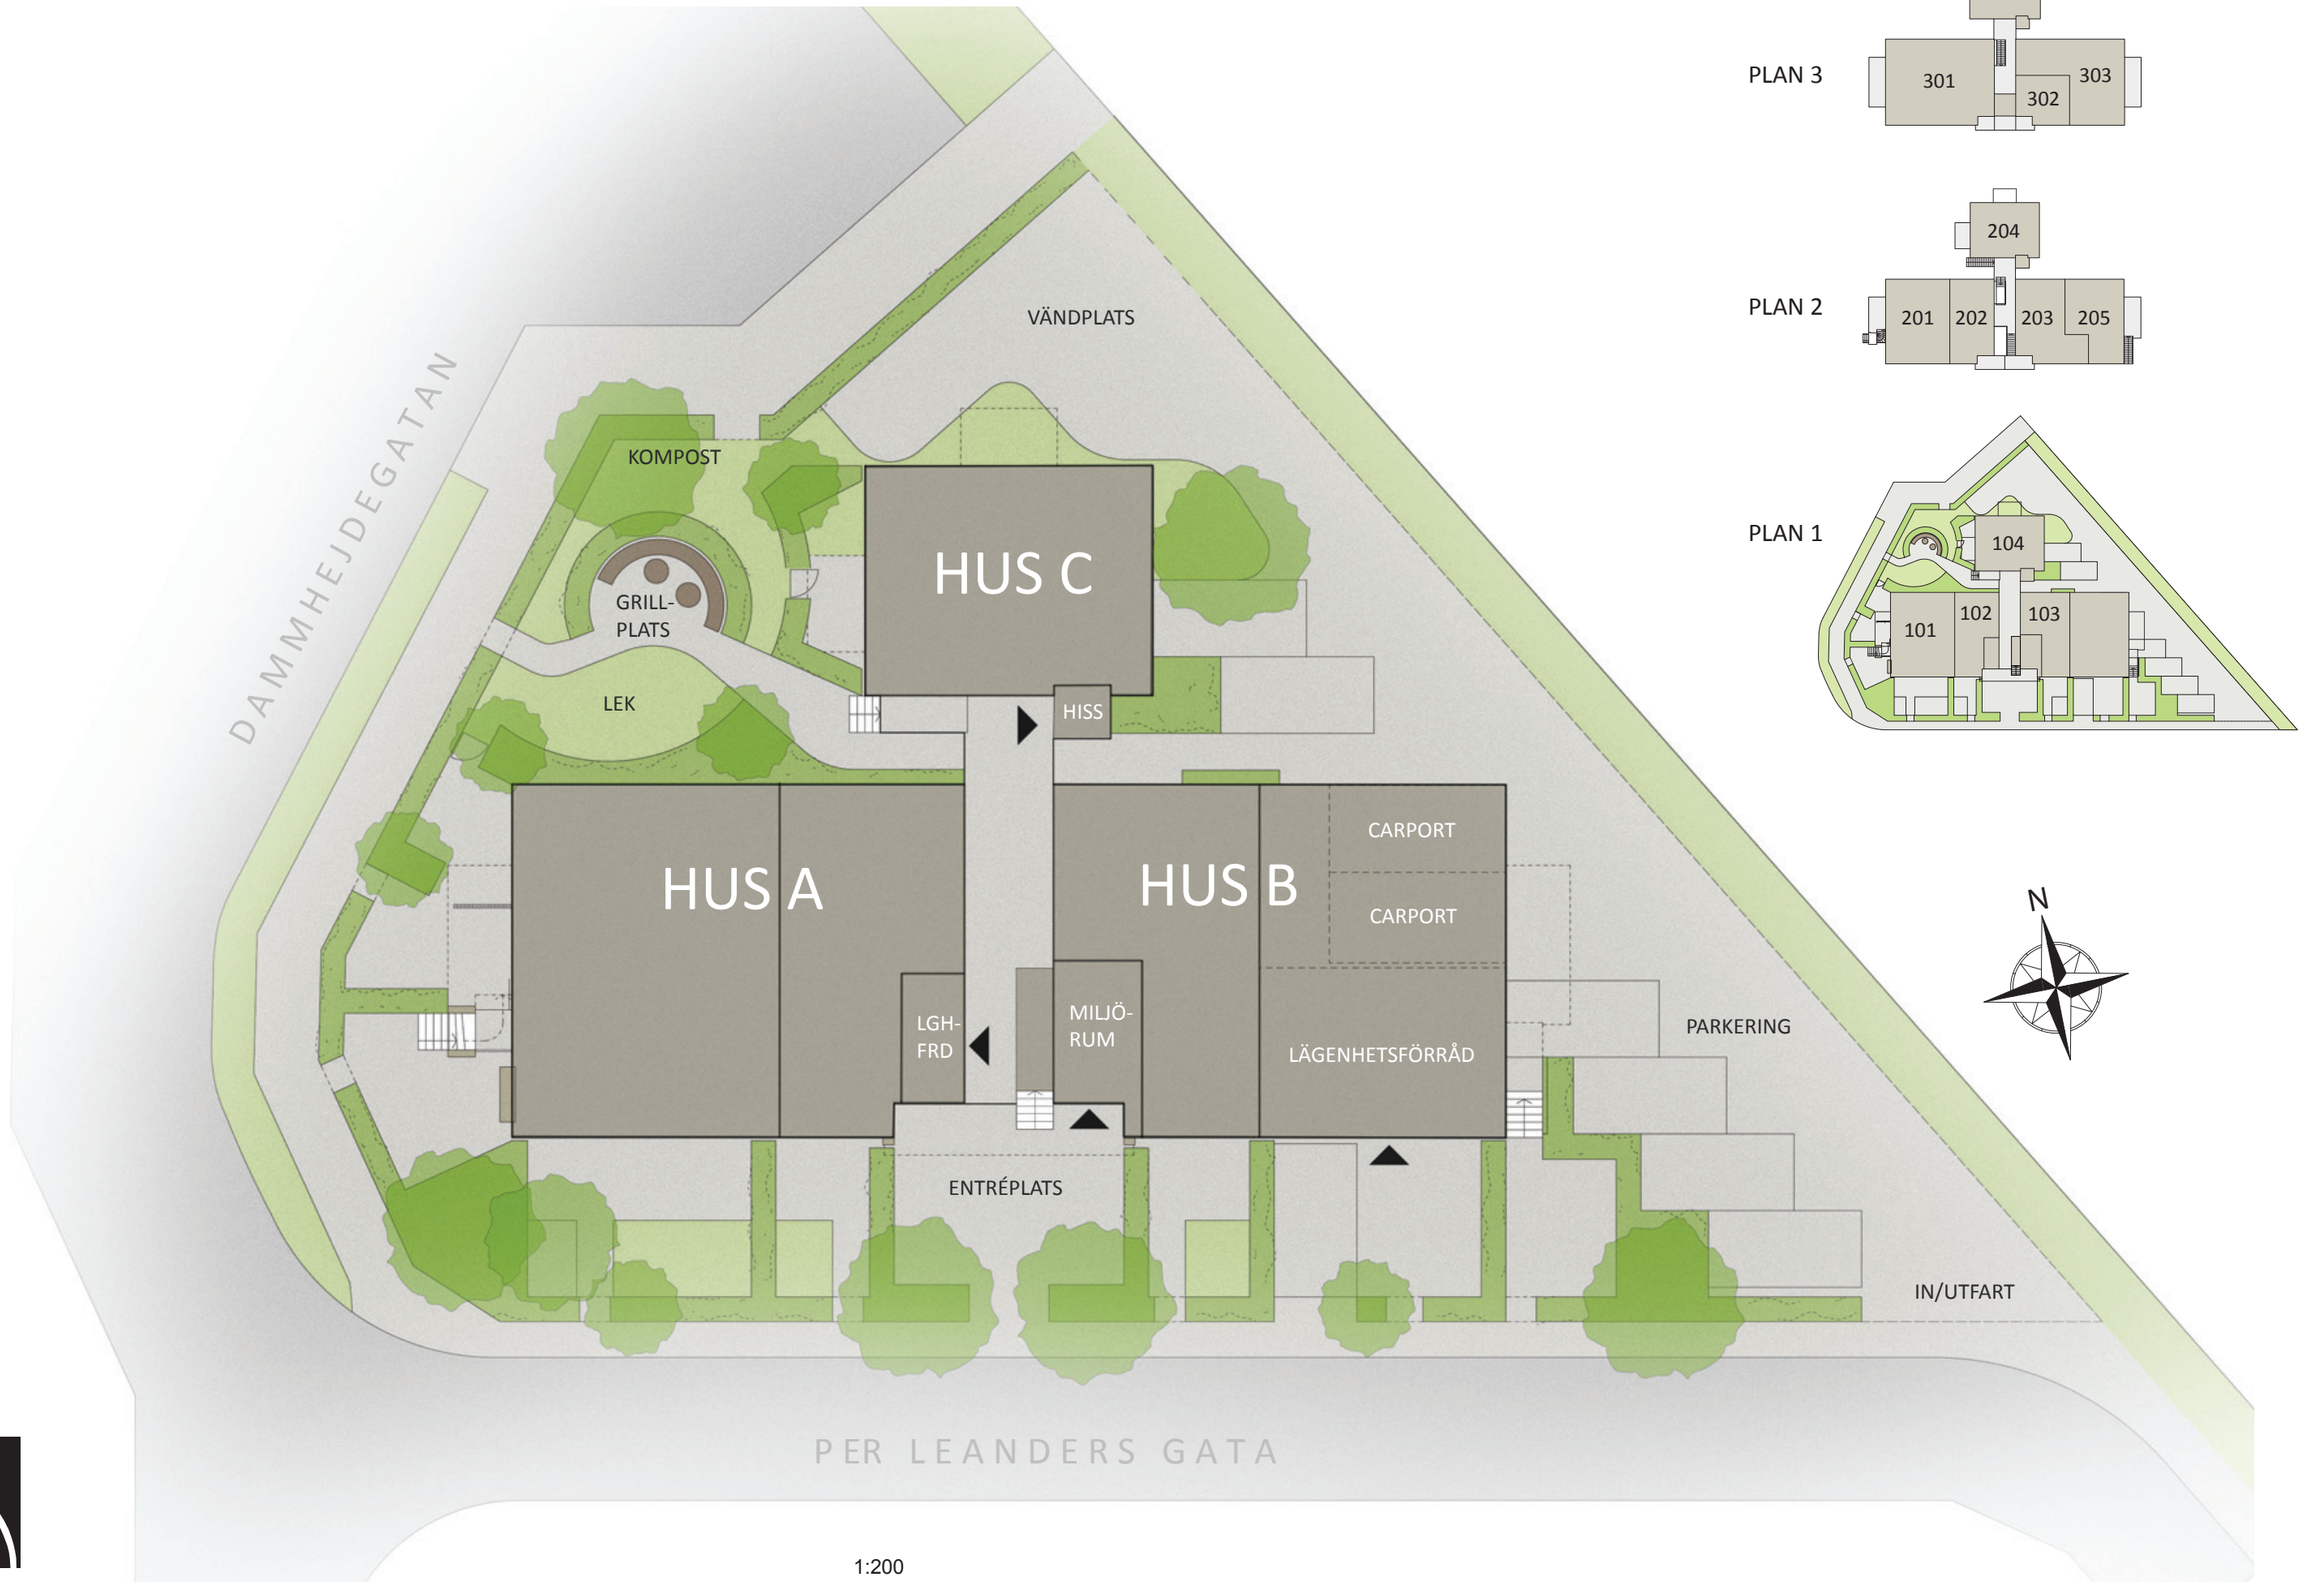


PLAN 3

PLAN 2

PLAN 1

1:200

0 5 10m

HANSSON GRUPPEN