



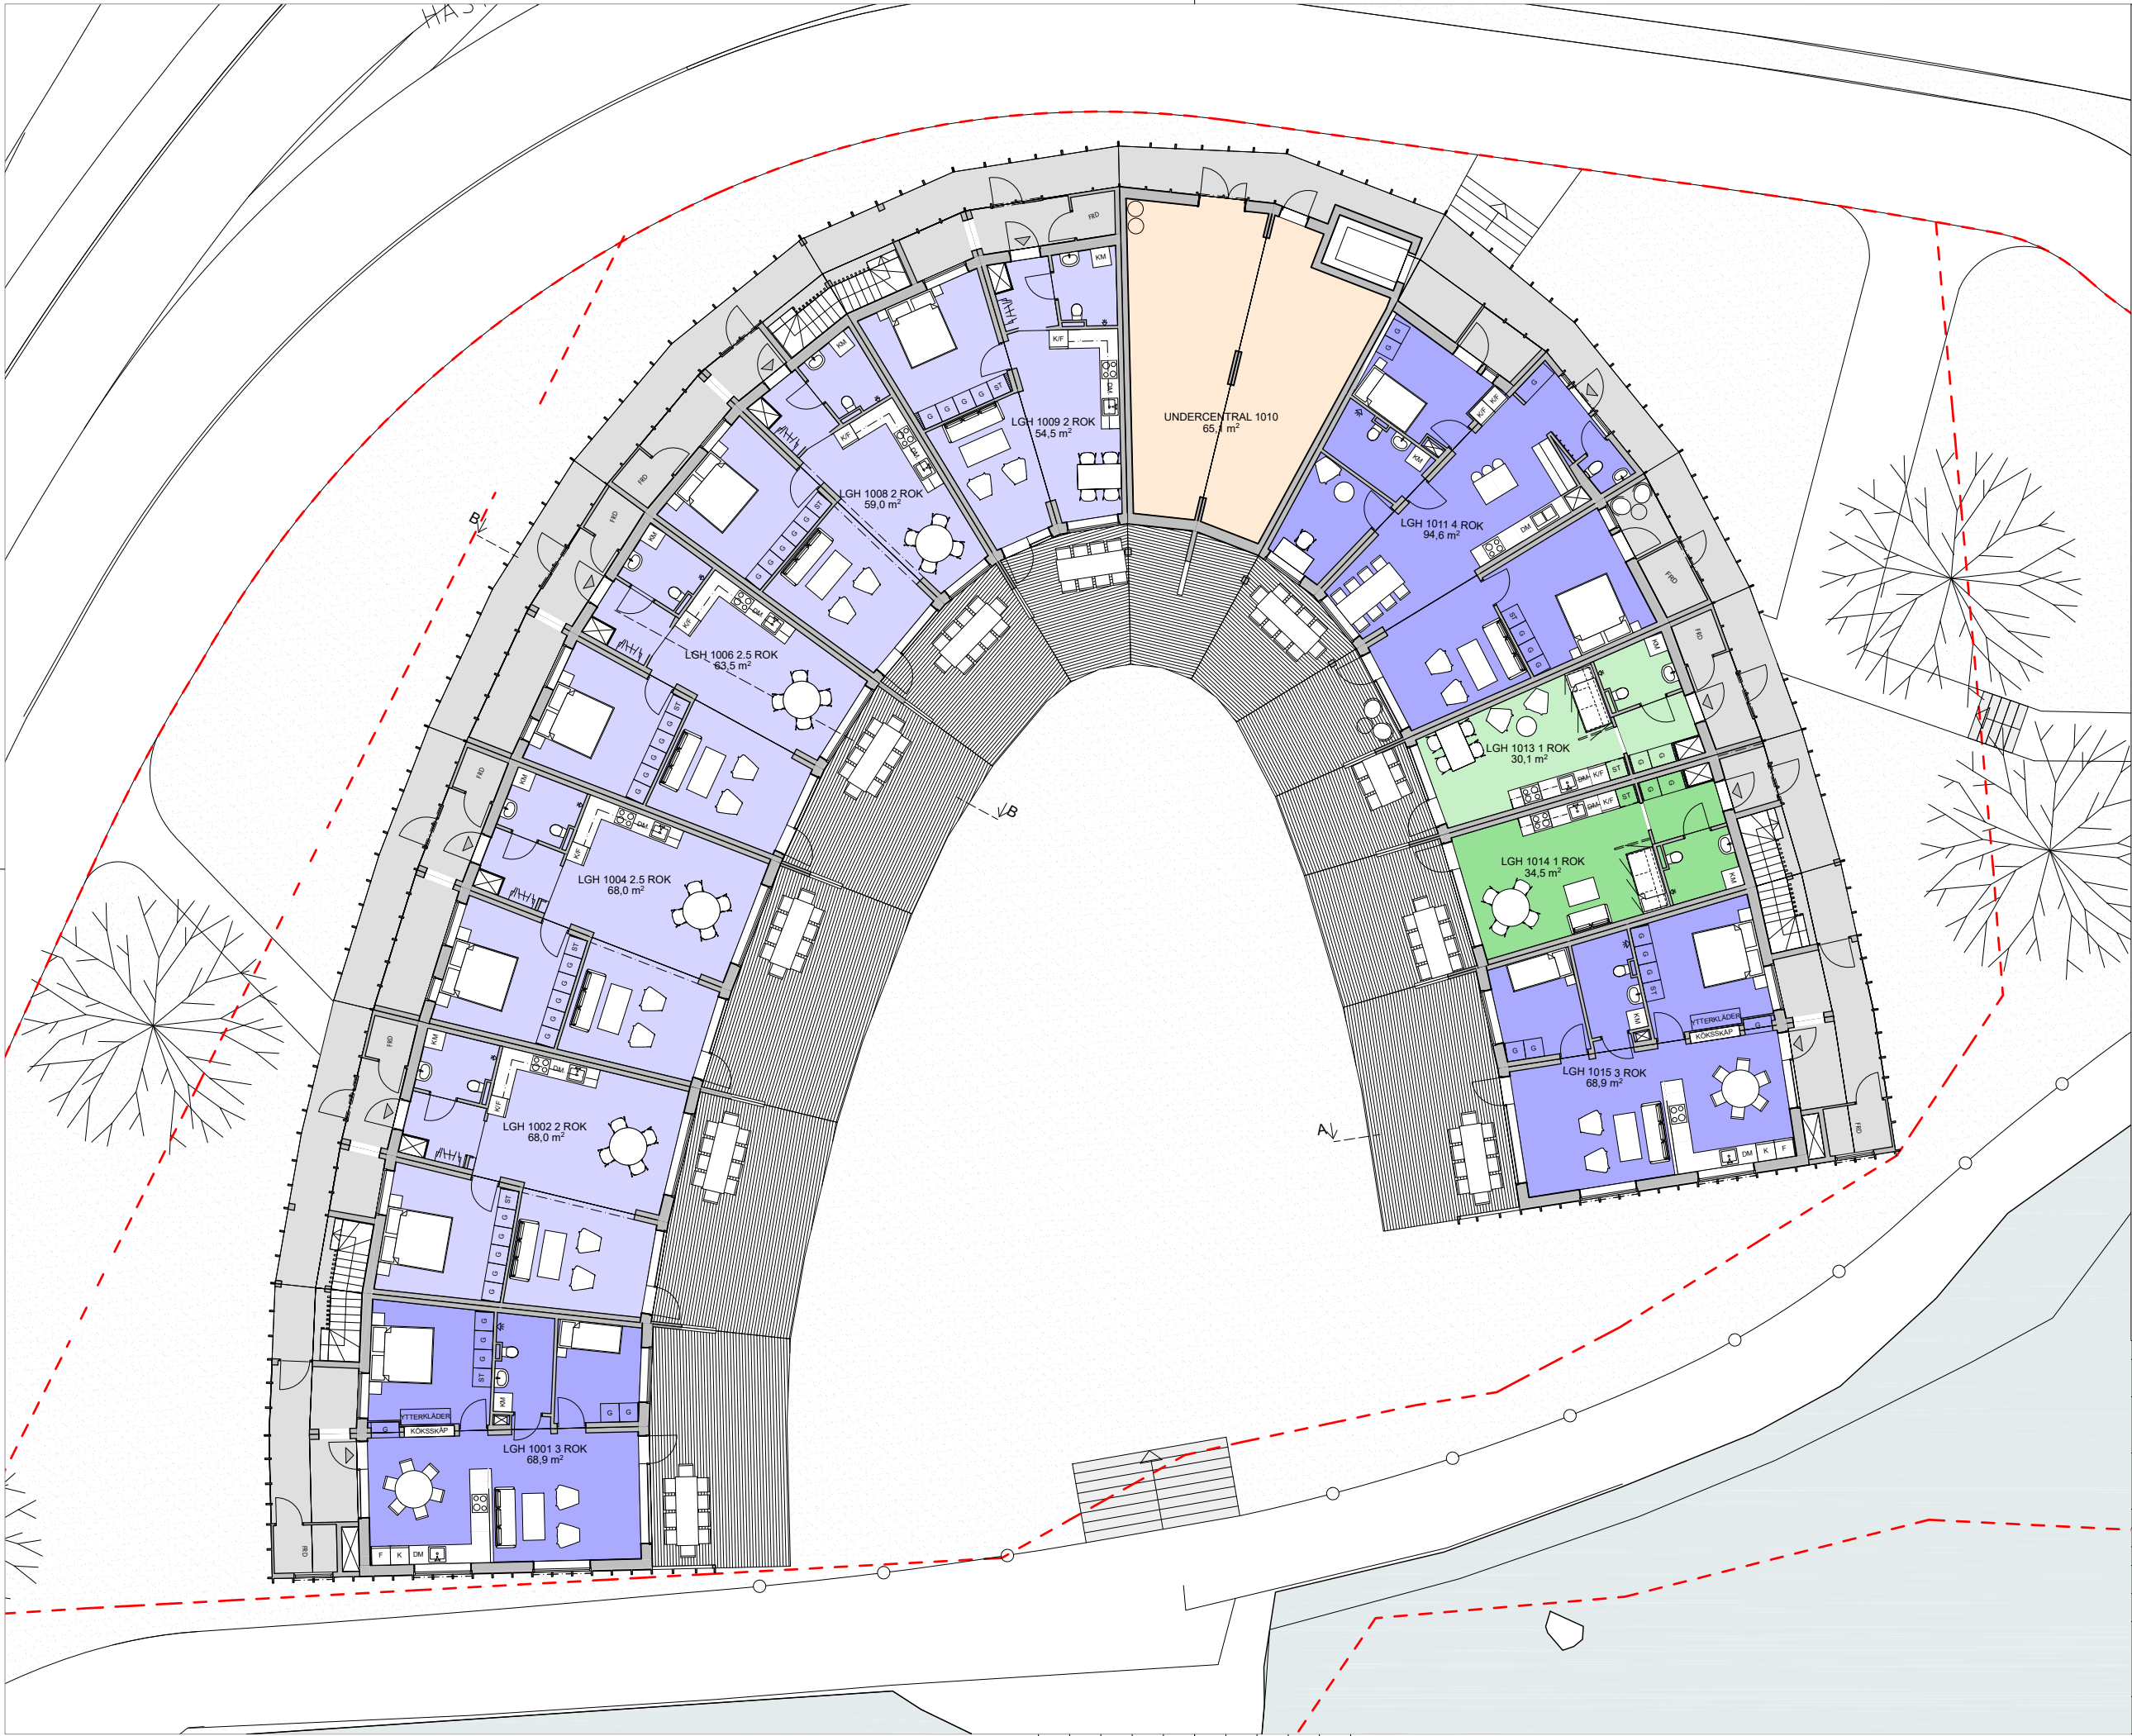

FÖRKLARINGAR



- Fastighetsgräns
Egenskapsgräns huvudbyggnad
Huvudentré ►
YTSAMMANSTÄLLNING

BET	ANDRING AV/SER		DATUM	Sign.
SKISS				
Krutviken				
Krutvikens Fastighetsutveckling AB				
BYGG- HERRE	Krutvikens Fastighetsutveckling AB			
A	Wingårdhs Arkitektkontor AB			
K				
UPPDRAG NR	RTAD AV	HANDLÄGGARE		
649,009	JOHAN TALJE	JOHAN TALJE		
DATUM	ANSVARIG			
2018-05-04	JOAKIM LYTH			
Karlskrona 5:53 Karlskrona kommun				
Nybyggnad bostäder				
Plan 1 +109,3				
SKALA A1	NUMMER			BET
1:100	A-40.1-010			

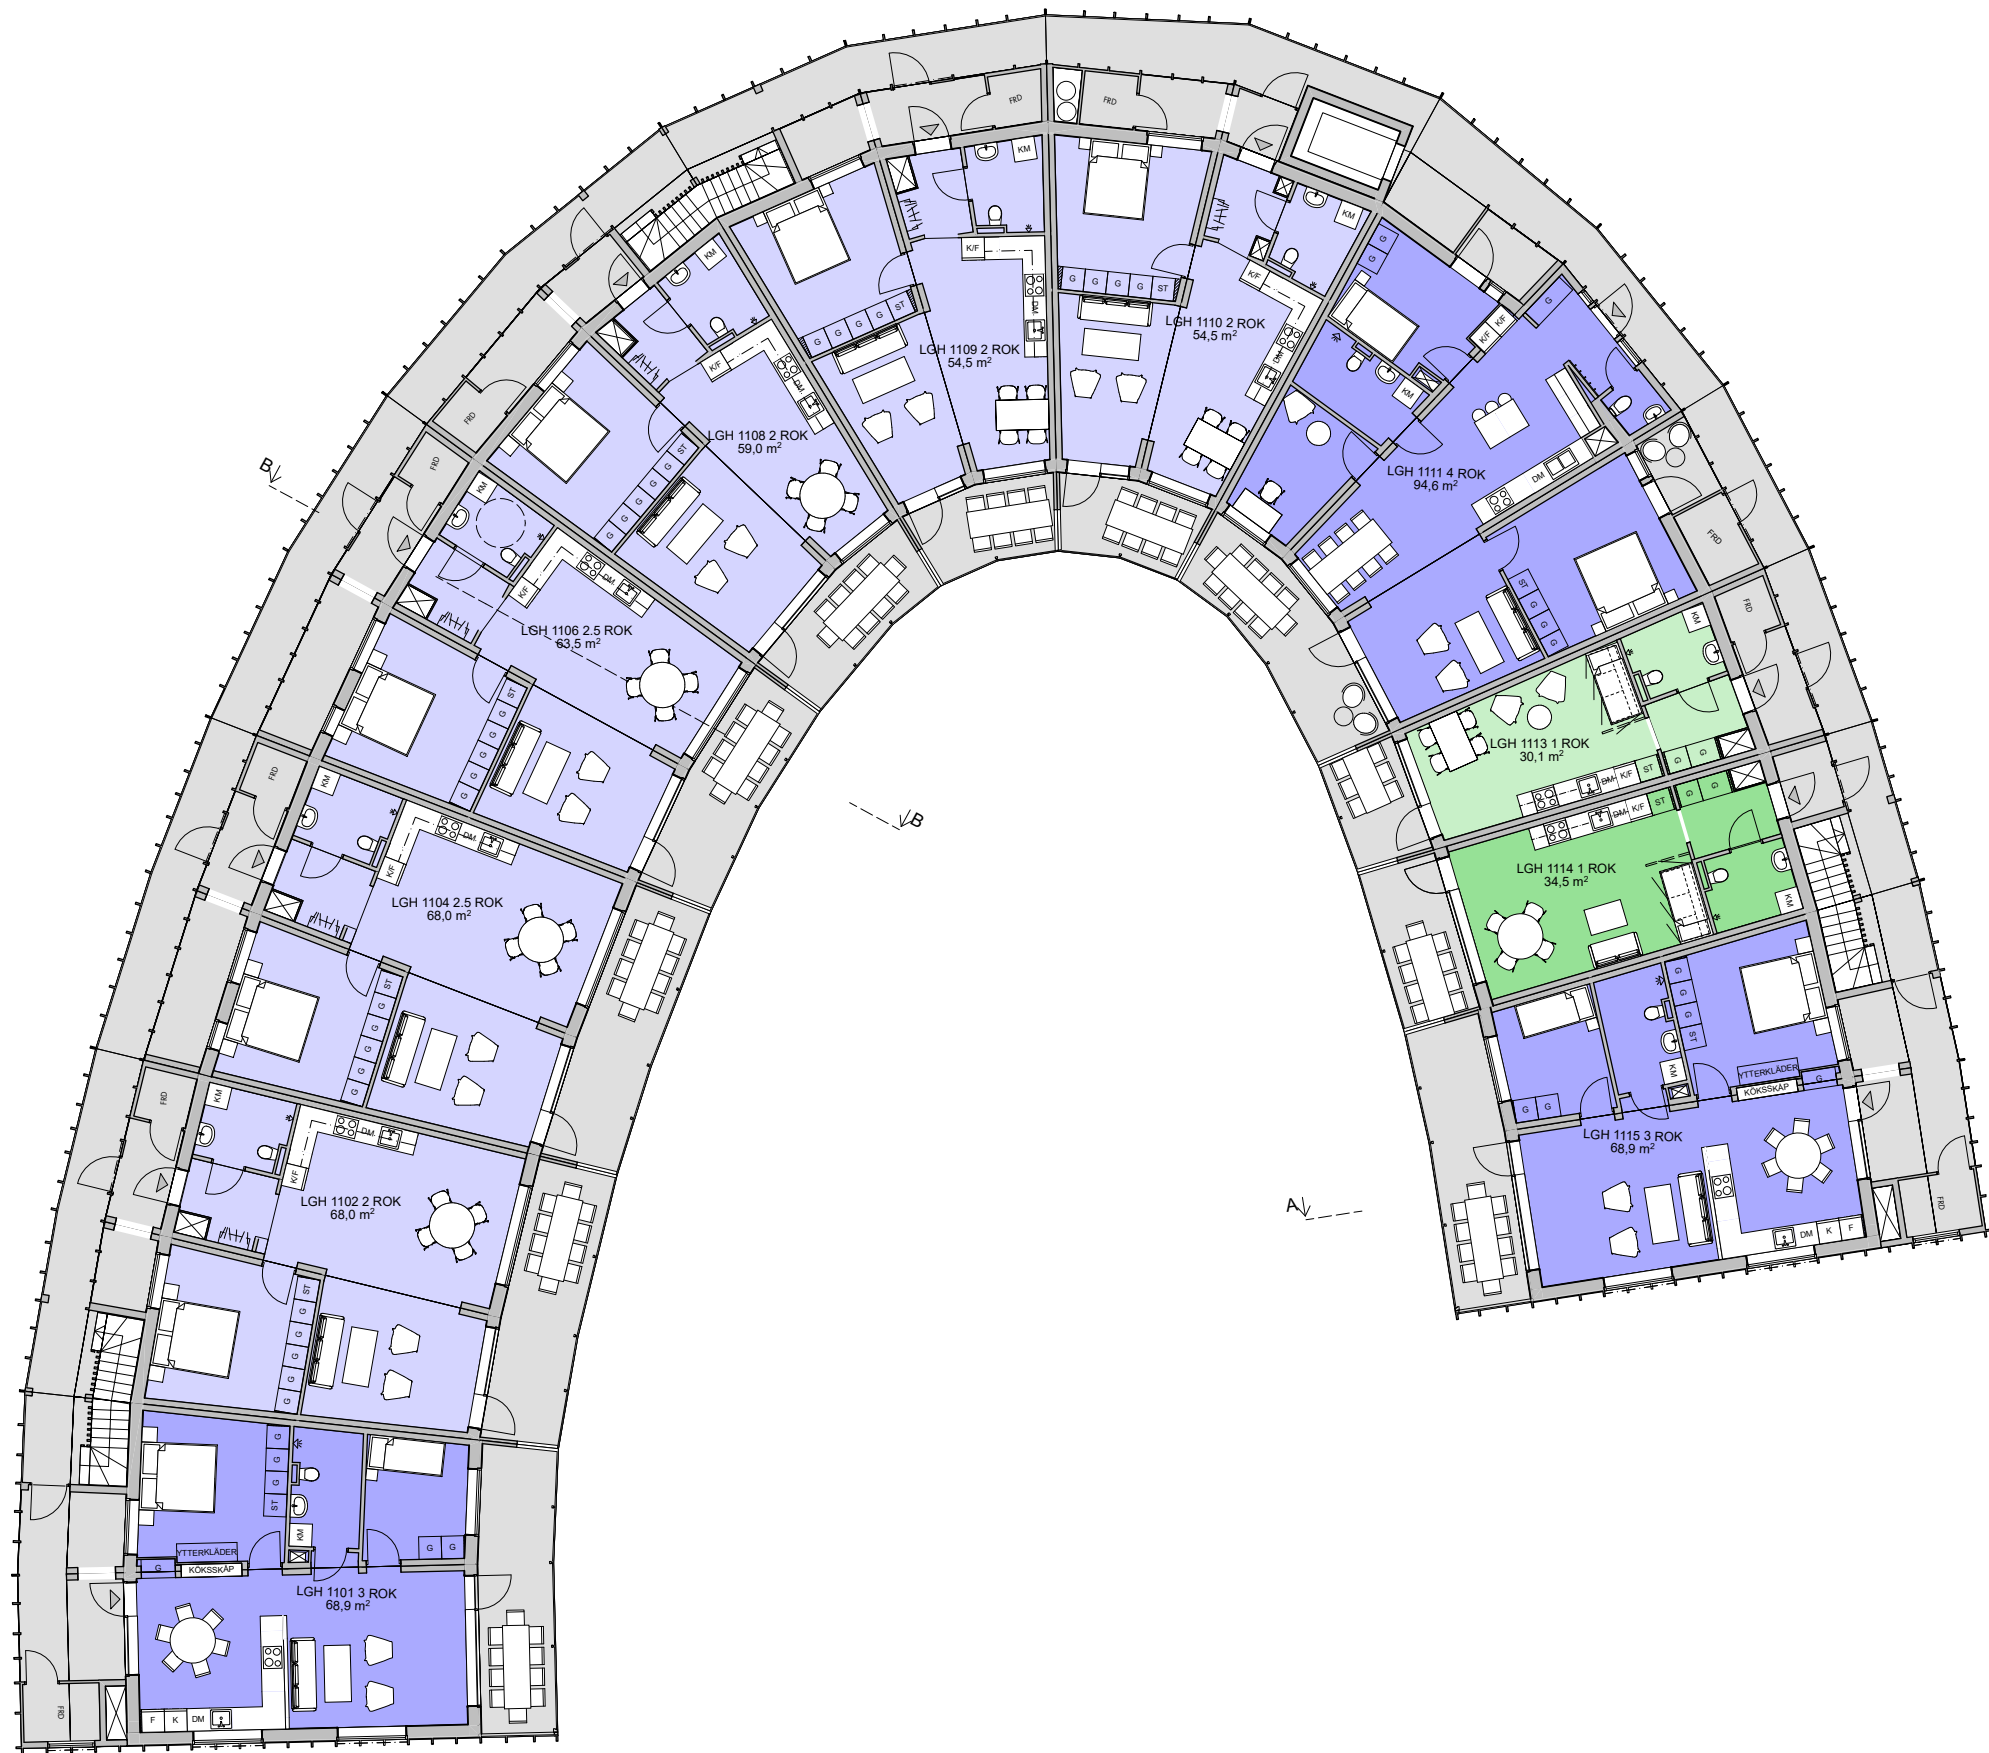


FÖRKLARINGAR

Se A-40.1-010

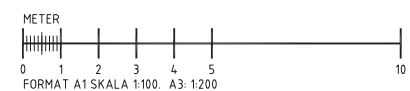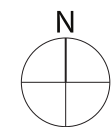


BET	ANDRING AV/SER	DATUM	Sign.
SKISS			
Krutviken			
Krutvikens Fastighetsutveckling AB			
BYGG- HERRE	Krutvikens Fastighetsutveckling AB		
A	Wingårdhs Arkitektkontor AB		
K			
UPPDRAG NR	RTAD AV	HANDLÄGGARE	
649.009	JOHAN TALJE	JOHAN TALJE	
DATUM	ANSVARIG		
2018-05-04	JOAKIM LYTH		
Karlskrona 5:53 Karlskrona kommun Nybyggnad bostäder Plan 2 +112,63			
SKALA A1 1:100	NUMMER	BET	
	A-40.1-020		

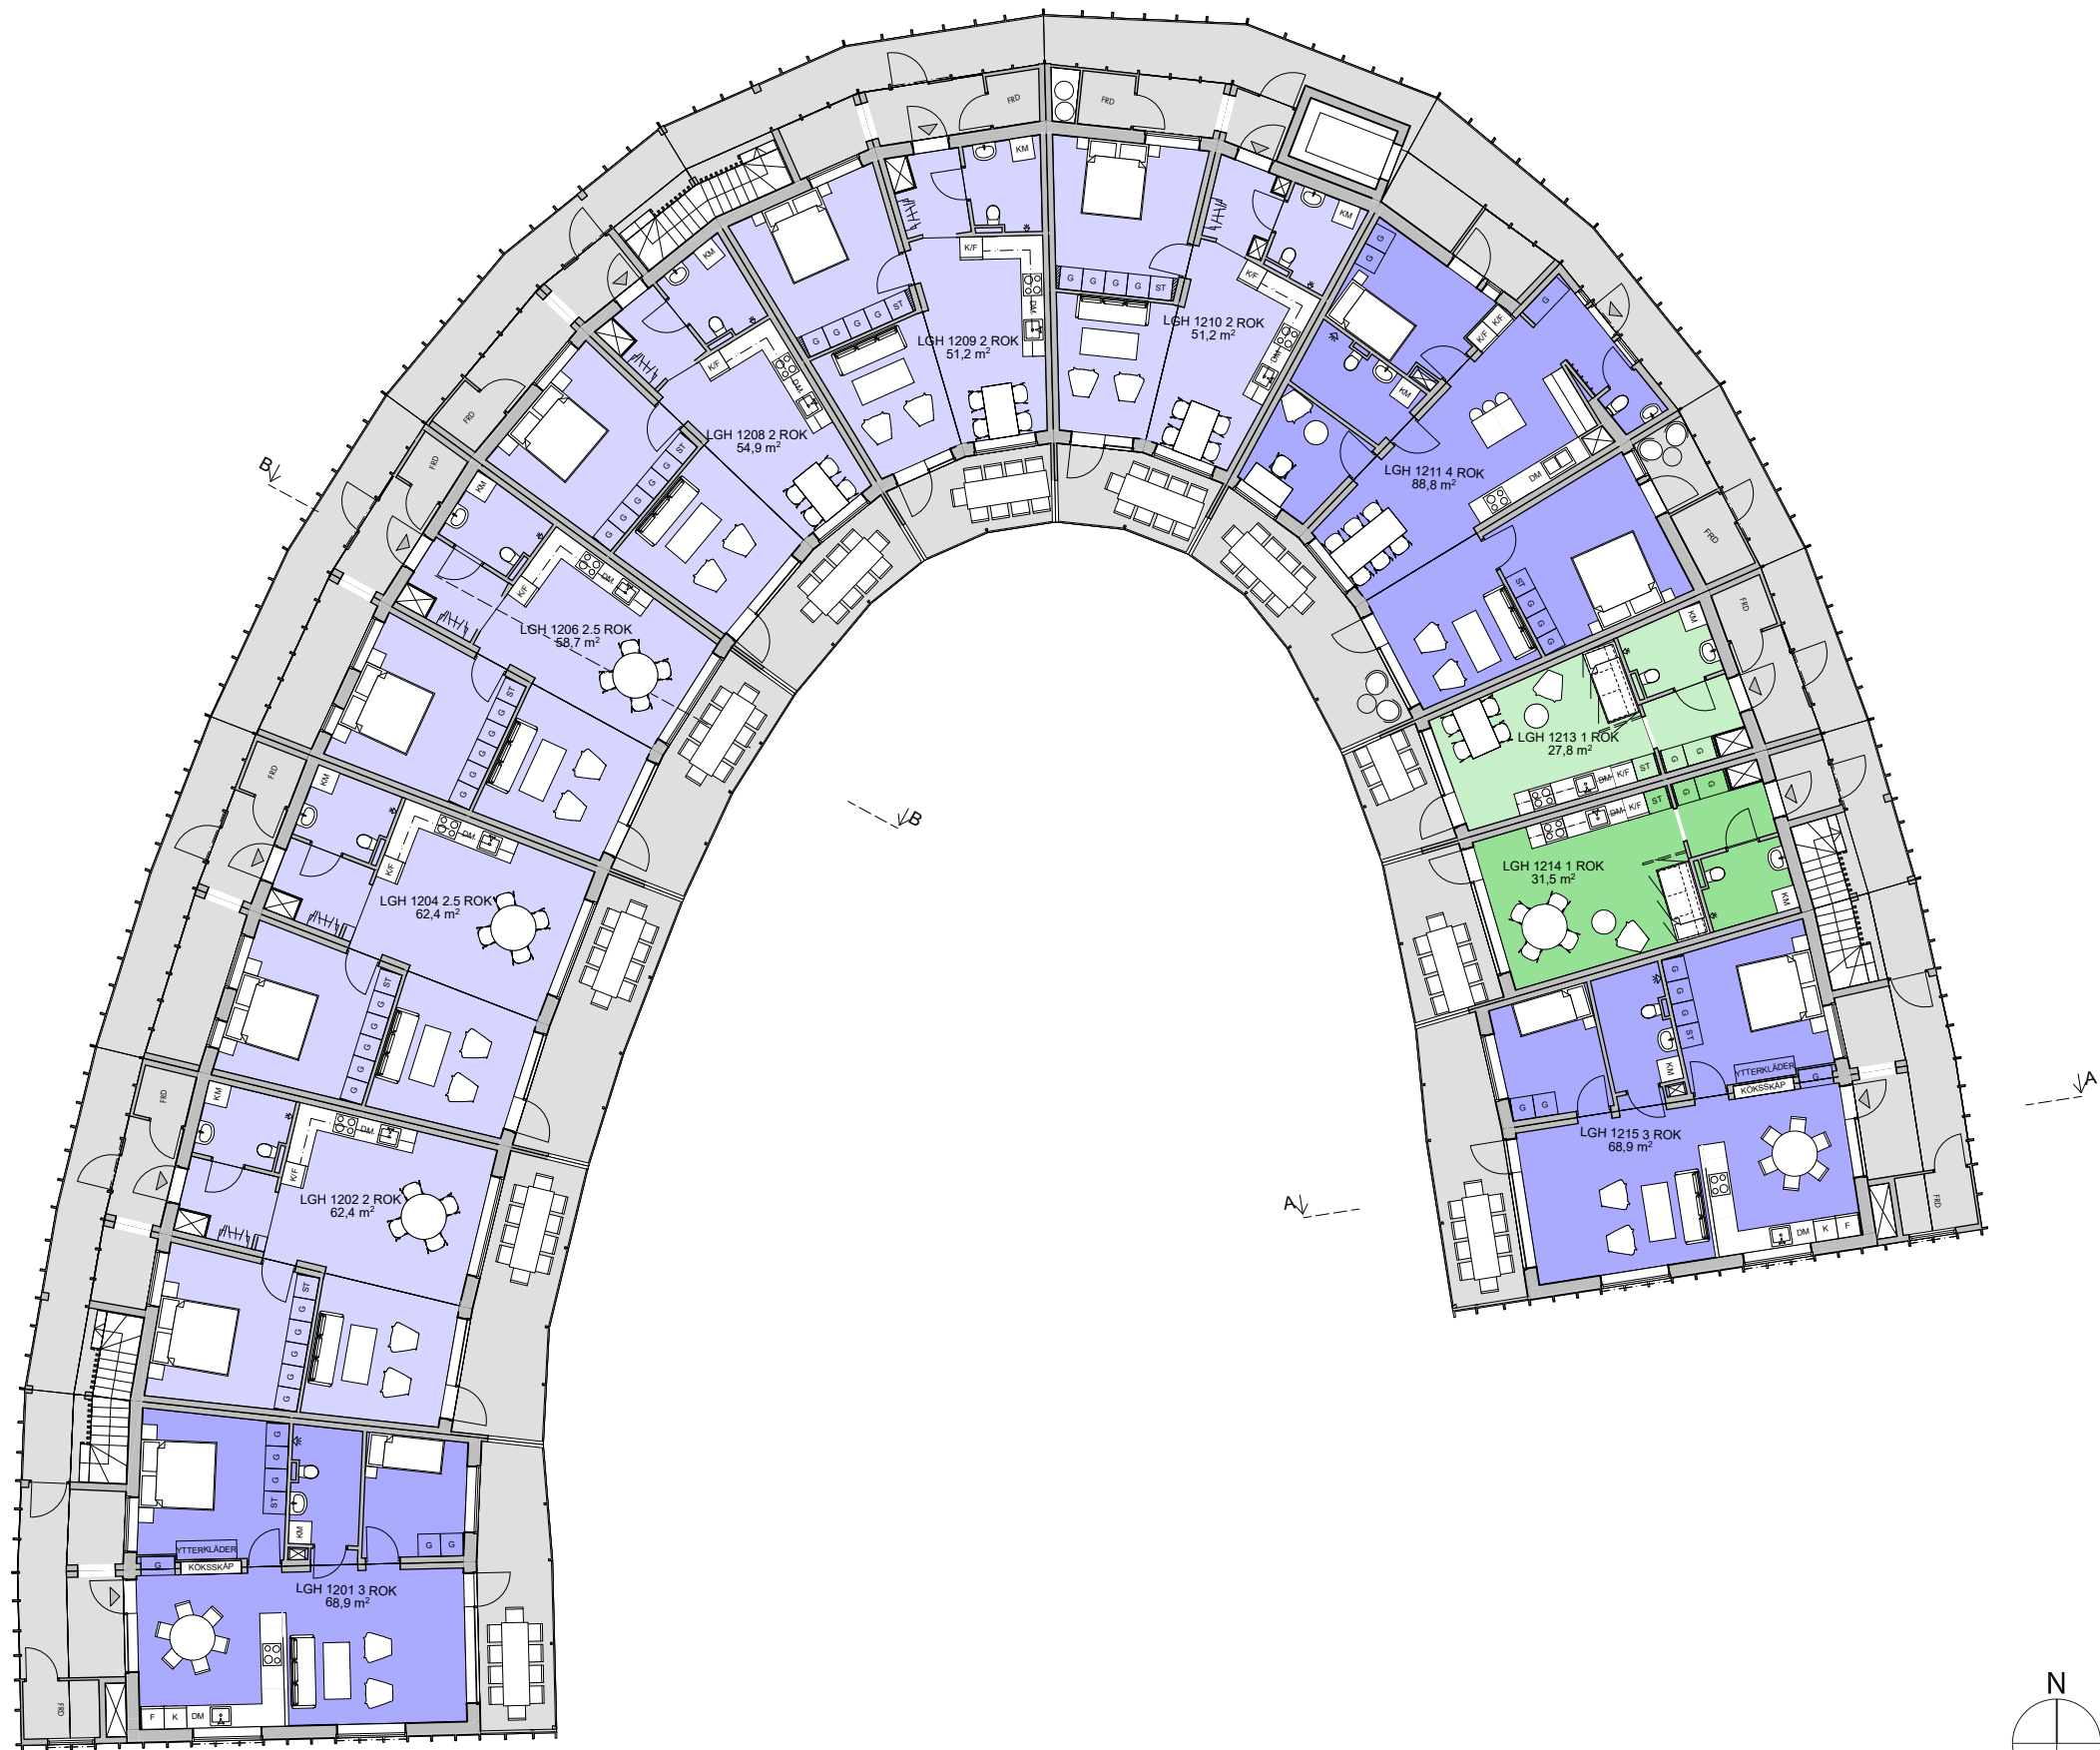

FÖRKLARINGAR

Se A-40.1-010

BET	ANDRING AV/SER	DATUM	Sign.
SKISS			
Krutviken			
Krutvikens Fastighetsutveckling AB			
BYGG- HERRE	Krutvikens Fastighetsutveckling AB		
A	Wingårdhs Arkitektkontor AB		
K			
UPPDRAG NR	RTAD AV	HANDLÄGGARE	
649.009	JOHAN TALJE	JOHAN TALJE	
DATUM	ANSVÄRIG		
2018-05-04	JOAKIM LYTH		
Karlskrona 5:53 Karlskrona kommun Nybyggnad bostäder Plan 3 +115,95			
SKALA A1 1:100	NUMMER	BET	
	A-40.1-030		

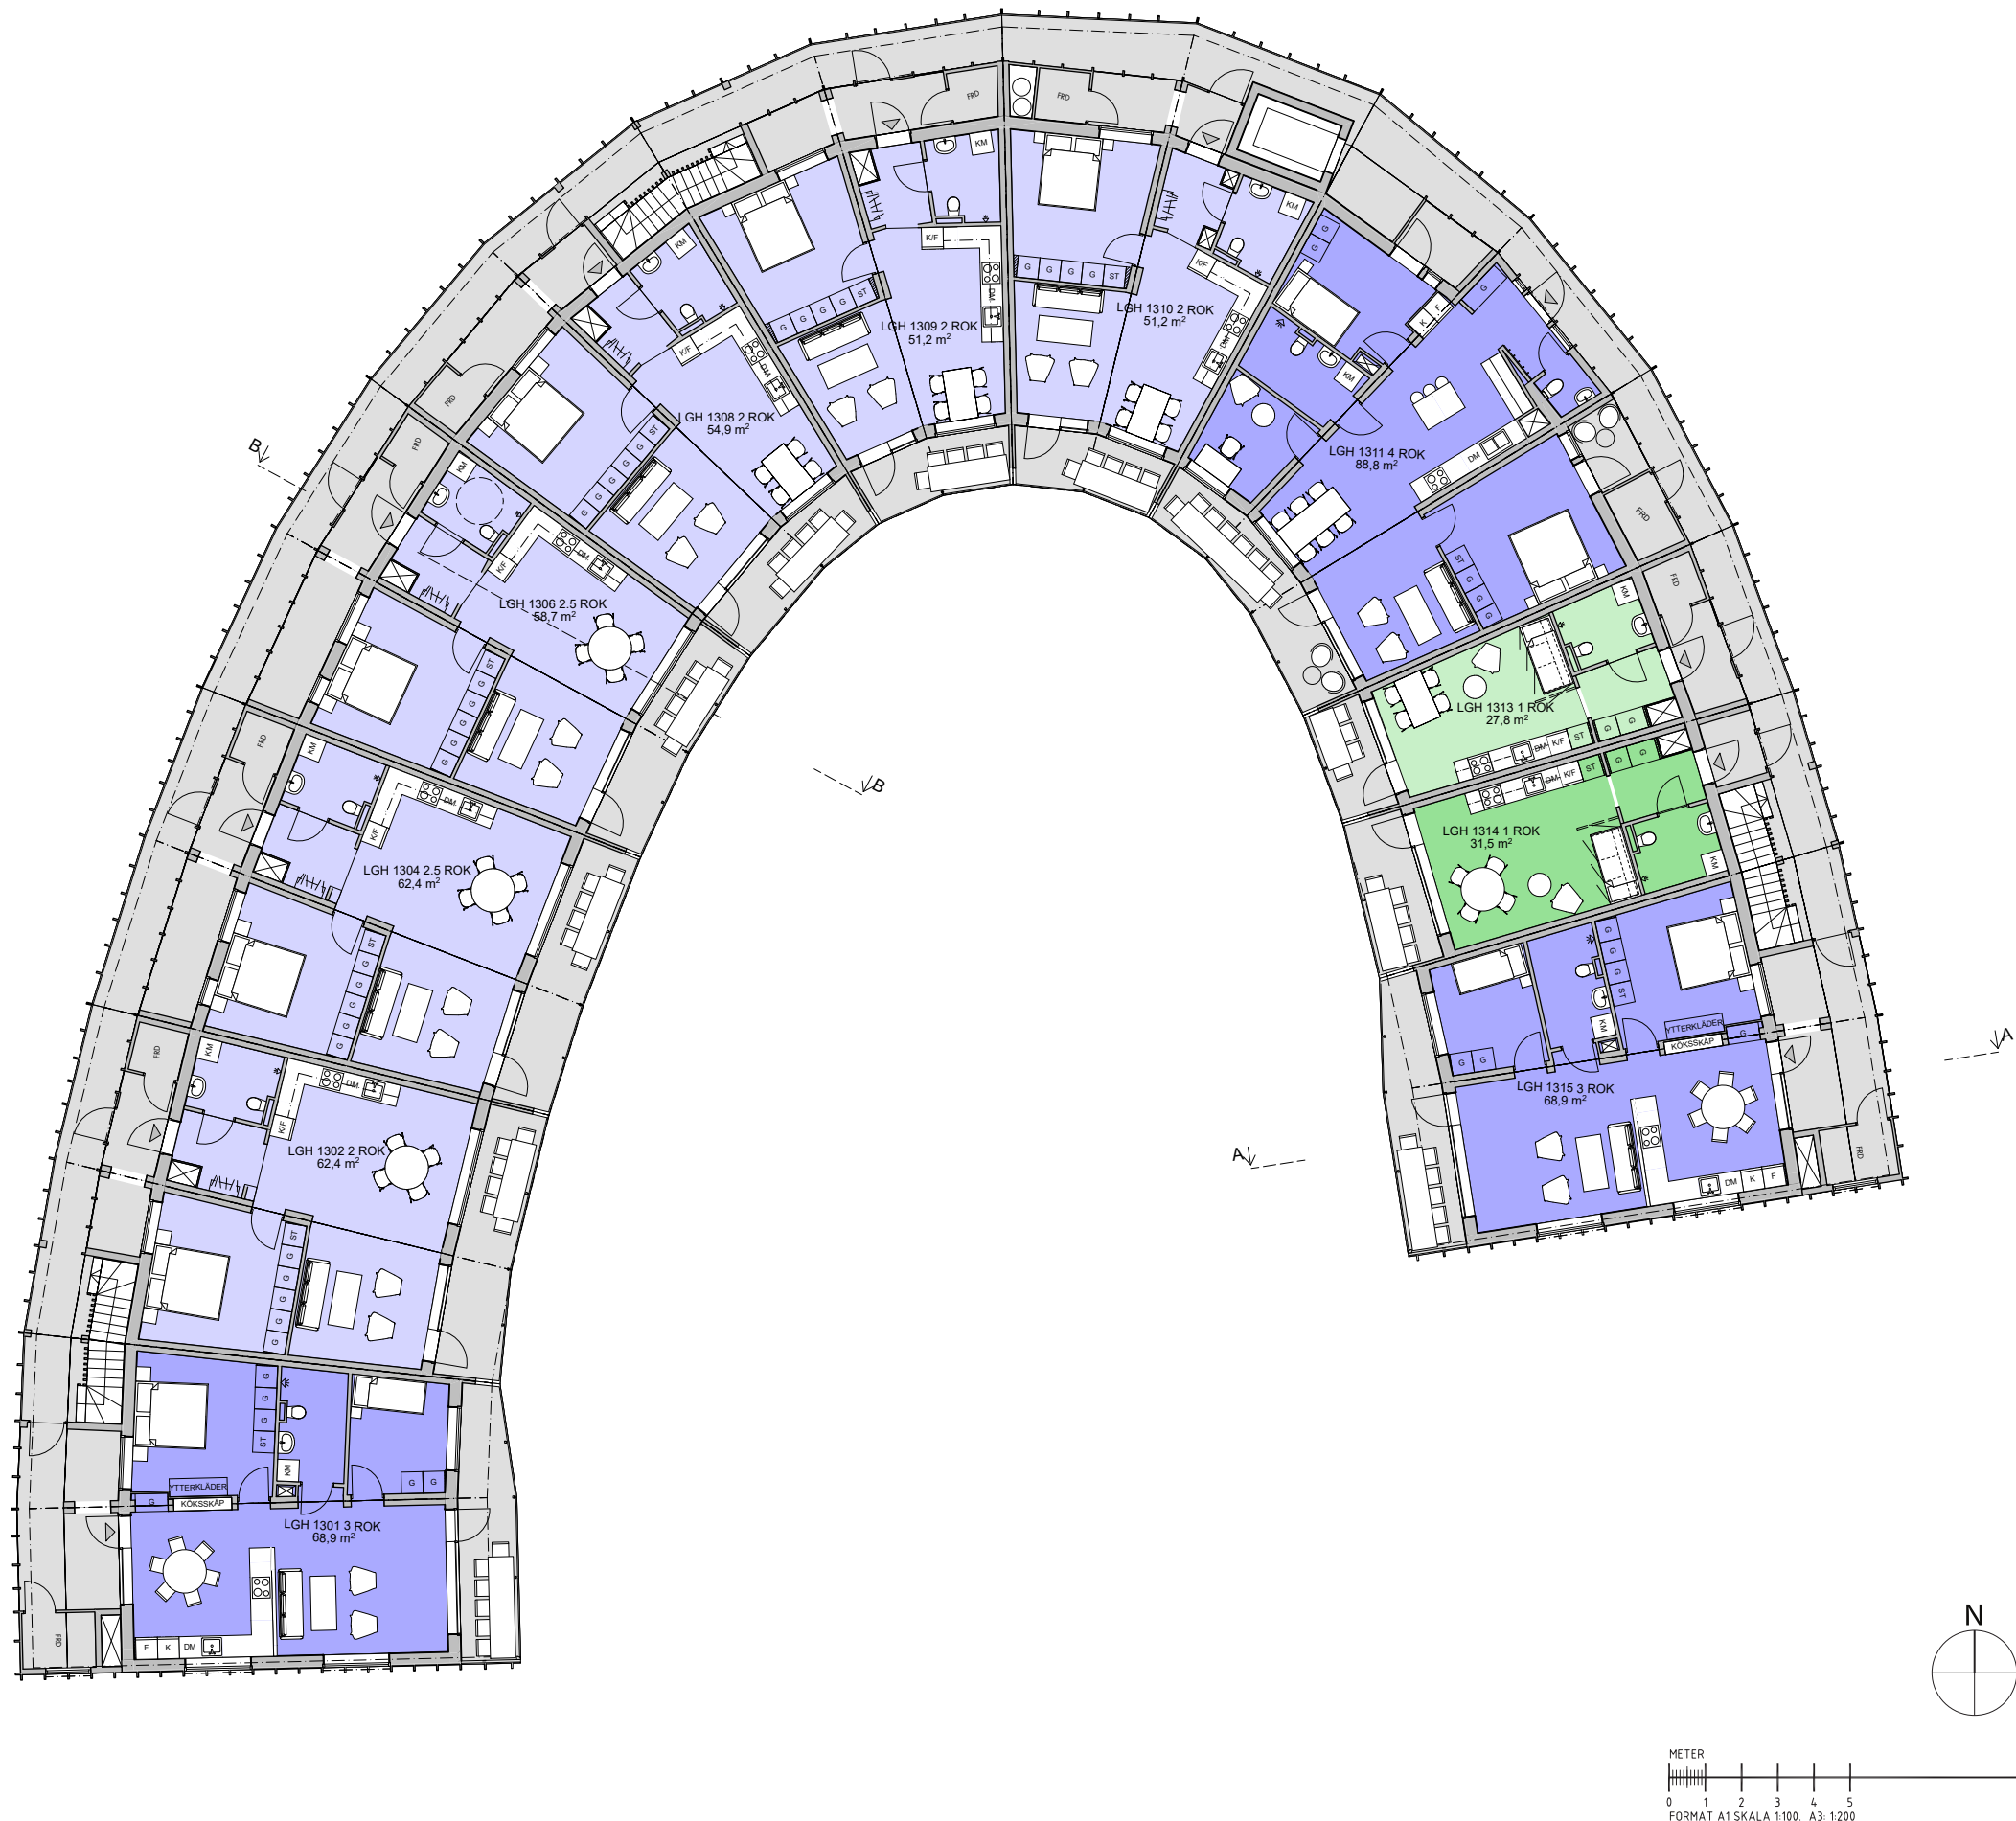

FÖRKLARINGAR

Se A-40.1-010

BET	ANDRING AV/SER		DATUM	Sign.
SKISS				
Krutviken				
Krutvikens Fastighetsutveckling AB				
BYGG- HERRE	Krutvikens Fastighetsutveckling AB			
A	Wingårdhs Arkitektkontor AB			
K				
UPPDRAG NR	RTAD AV	HANDLÄGGARE		
649.009	JOHAN TALJE	JOHAN TALJE		
DATUM	ANSVARIG			
2018-05-04	JOAKIM LYTH			
Karlskrona 5:53 Karlskrona kommun Nybyggnad bostäder Plan 4 +119,29				
SKALA A1 1:100	NUMMER			BET
	A-40.1-040			


TOTALHÖJD +122,68 ▼

PLAN 3 +119,29 ▼


PLAN 2 +115,95 ▼

PLAN 1 +112,63 ▼

PLAN 0 +109,30 ▼

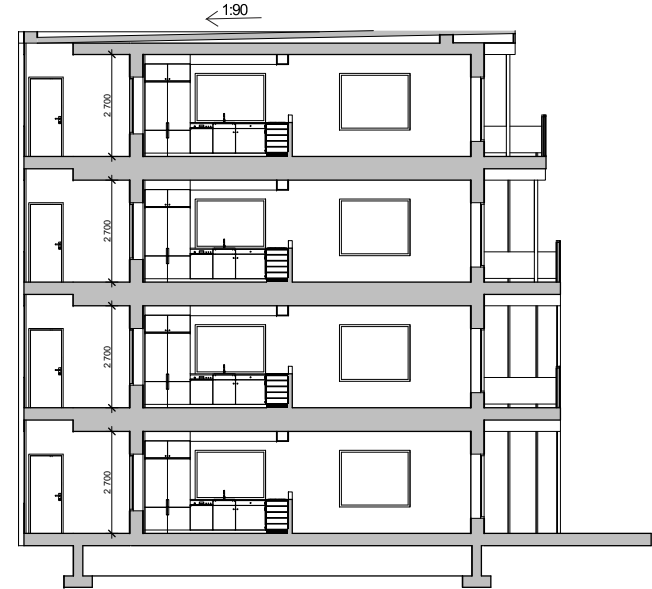

Sektion A:A

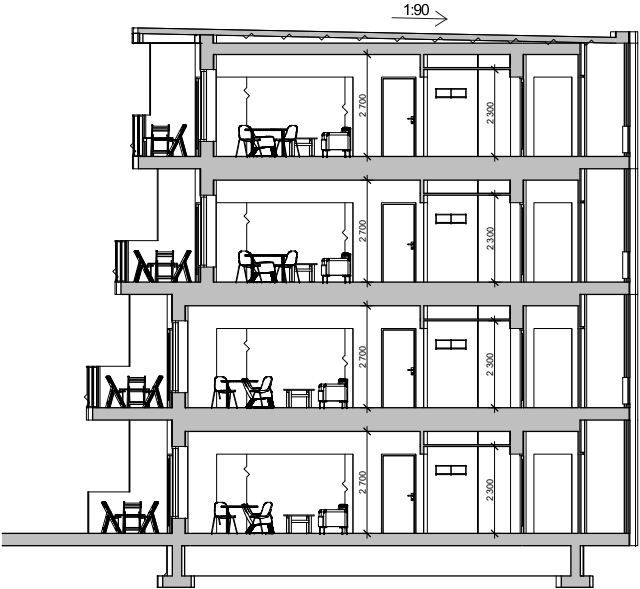

Sektion B:B

TOTALHÖJD +122,68 ▼


PLAN 3 +119,29 ▼

PLAN 2 +115,95 ▼


PLAN 1 +112,63 ▼

PLAN 0 +109,30 ▼

BET	ÄNDRING AV/SE		DATUM	Sign.
SKISS				
Krutviken				
Krutvikens Fastighetsutveckling AB				
BYGG- HERRE	Krutvikens Fastighetsutveckling AB			
A	Wingårdhs Arkitektkontor AB			
K				
UPPDRAG NR	RTAD AV	HANDLÄGGARE		
649,009	JOHAN TALJE	JOHAN TALJE		
DATUM	ANSVARIG			
2018-05-04	JOAKIM LYTH			
Karlskrona 5:53 Karlskrona kommun Nybyggnad bostäder Sektion A:A, B:B				
SKALA A1 1:100	NUMMER			BET
	A-40.2-001			

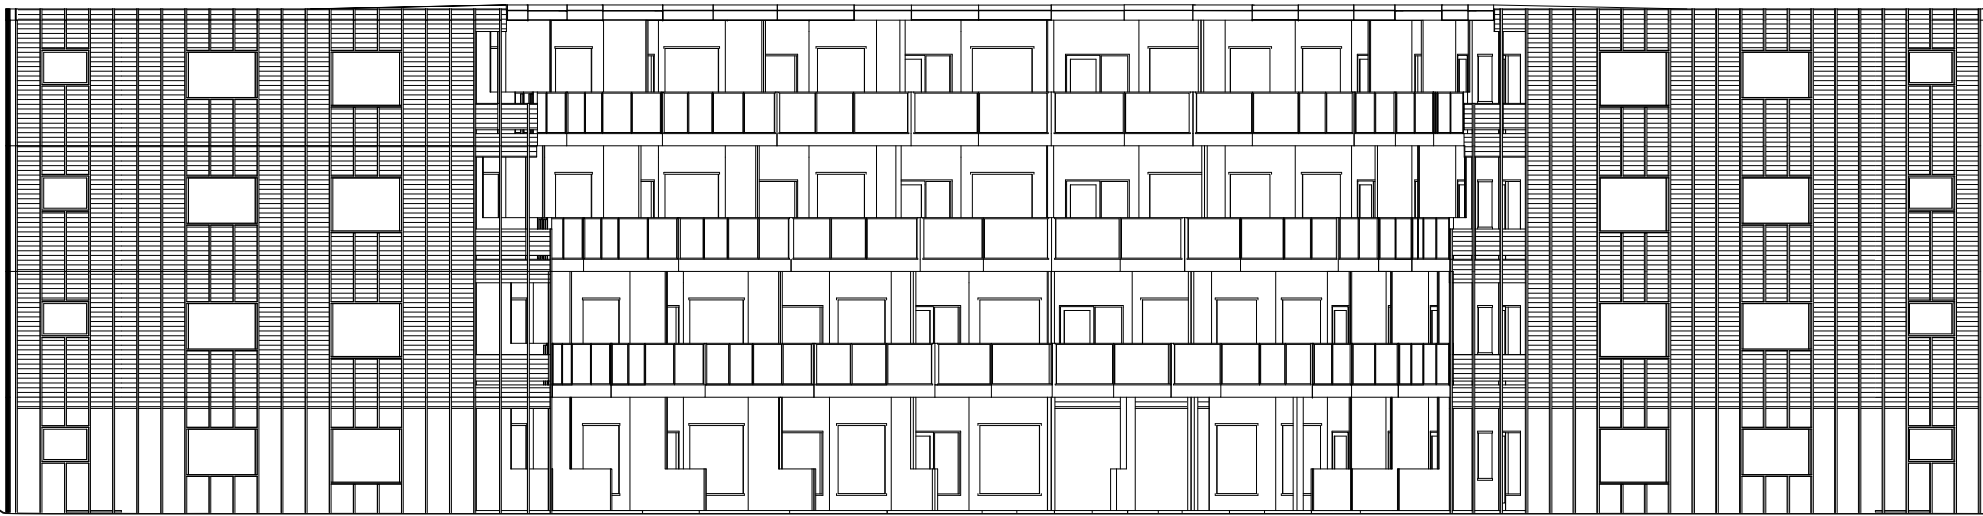

Fasad Söder

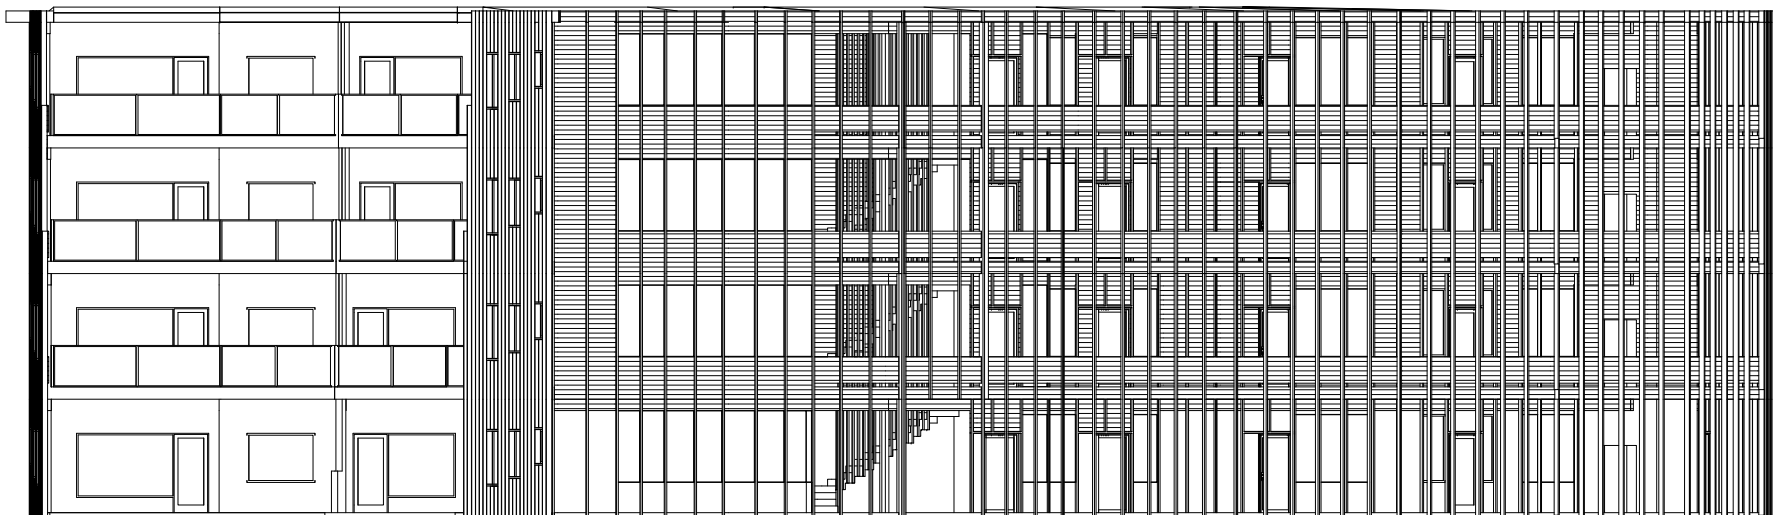

Fasad Öster


FÖRKLARINGAR

Material och kulör se bygglövsansökan


BET	ÄNDRING AVSER		DATUM	Sign.
SKISS				
Krutviken				
Krutvikens Fastighetsutveckling AB				
BYGG- HERRE	Krutvikens Fastighetsutveckling AB			
A	Wingårdhs Arkitektkontor AB			
K				
UPPDRAG NR	RTAD AV	HANDLÄGGARE		
649.009	JOHAN TALJE	JOHAN TALJE		
DATUM	ANSVARIG			
2018-05-04	JOAKIM LYTH			
Karlskrona 5:53 Karlskrona kommun Nybyggnad bostäder Fasad söder, öster				
SKALA A1 1:100	NUMMER			BET
	A-40.3-001			

FÖRKLARINGAR

Material och kulör se bygglövsansökan

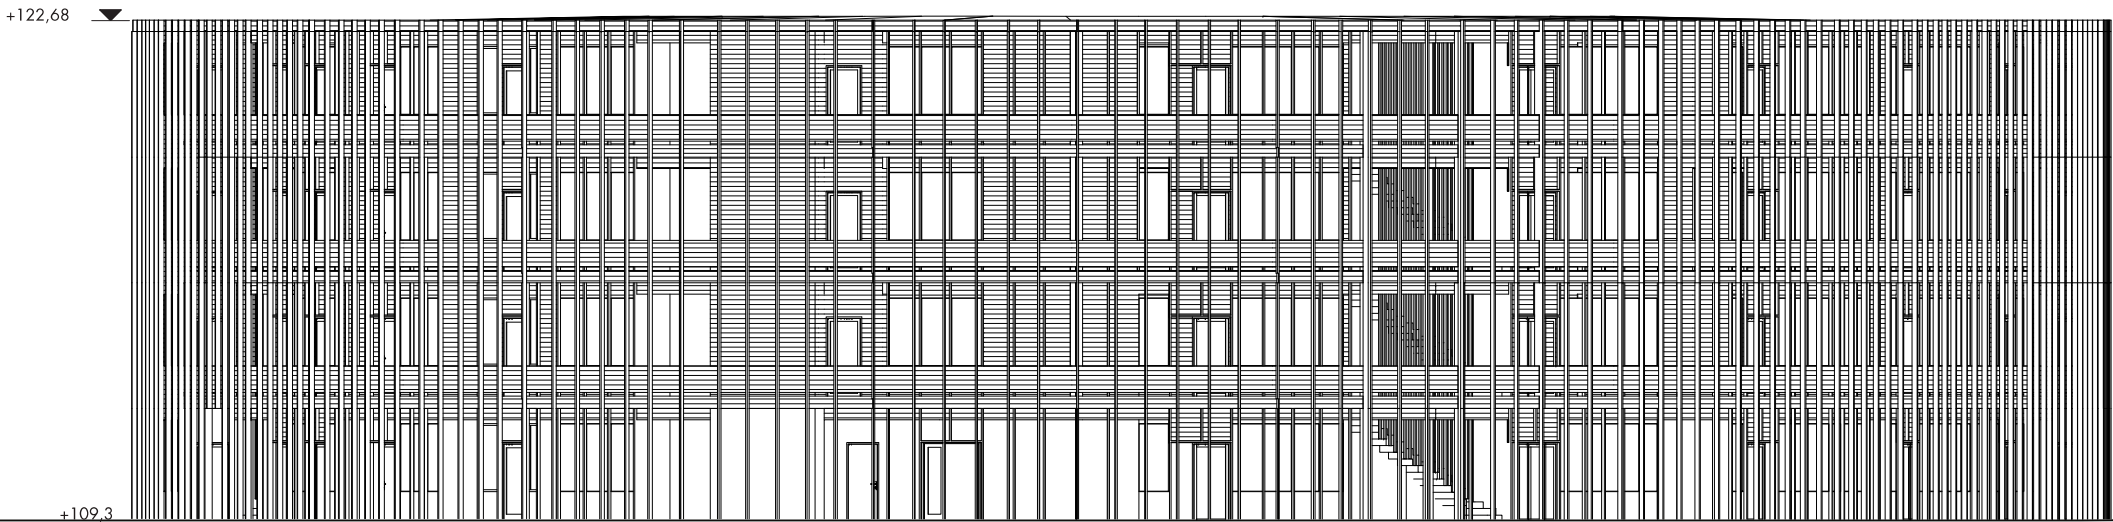


Fasad Norr

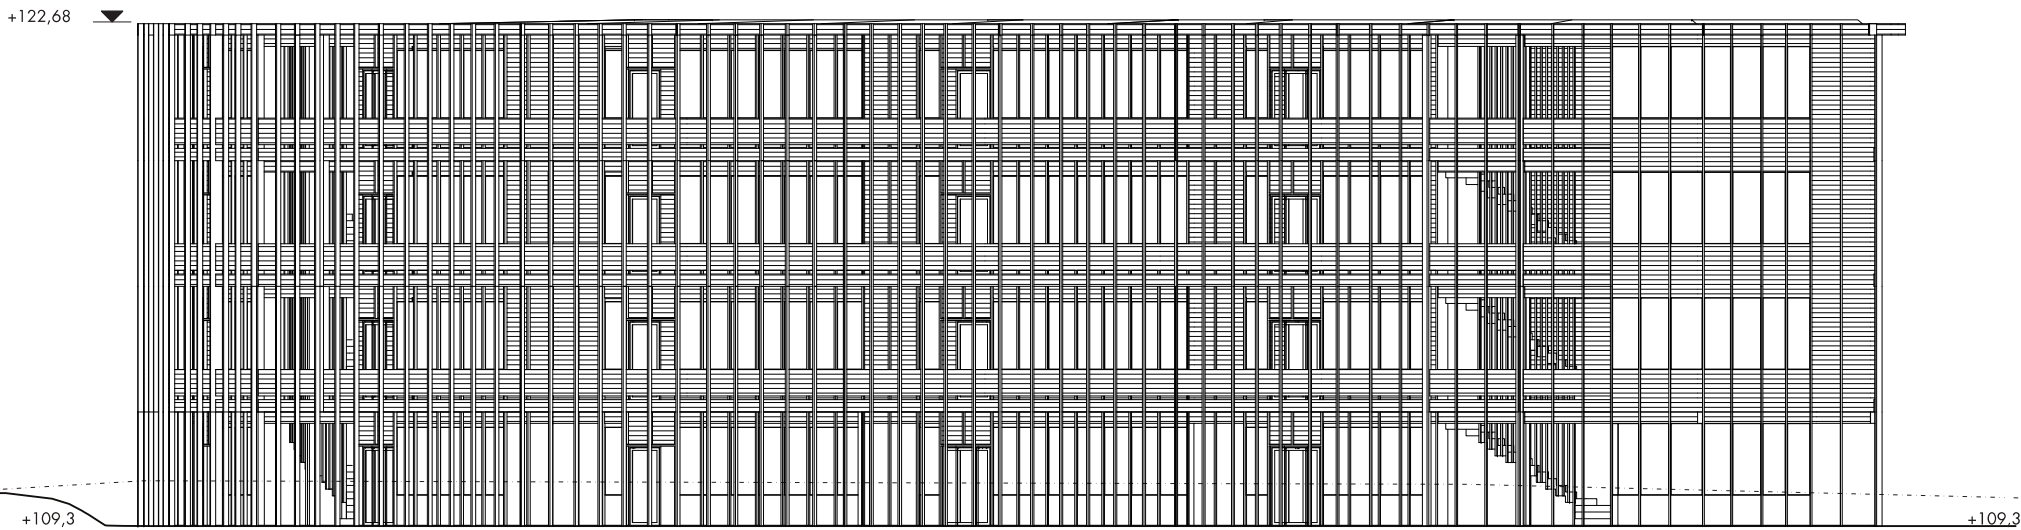

Fasad Väster



BET	ÄNDRING AVSER		DATUM	Sign.
SKISS				
Krutviken				
Krutvikens Fastighetsutveckling AB				
BYGG- HERRE	Krutvikens Fastighetsutveckling AB			
A	Wingårdhs Arkitektkontor AB			
K				
UPPDRAG NR	RTAD AV	HANDLÄGGARE		
649,009	JOHAN TALJE	JOHAN TALJE		
DATUM	ANSVARIG			
2018-05-04	JOAKIM LYTH			
Karlskrona 5:53 Karlskrona kommun				
Nybyggnad bostäder				
Fasad norr, väster				
SKALA A1	NUMMER			BET
1:100	A-40.3-002			

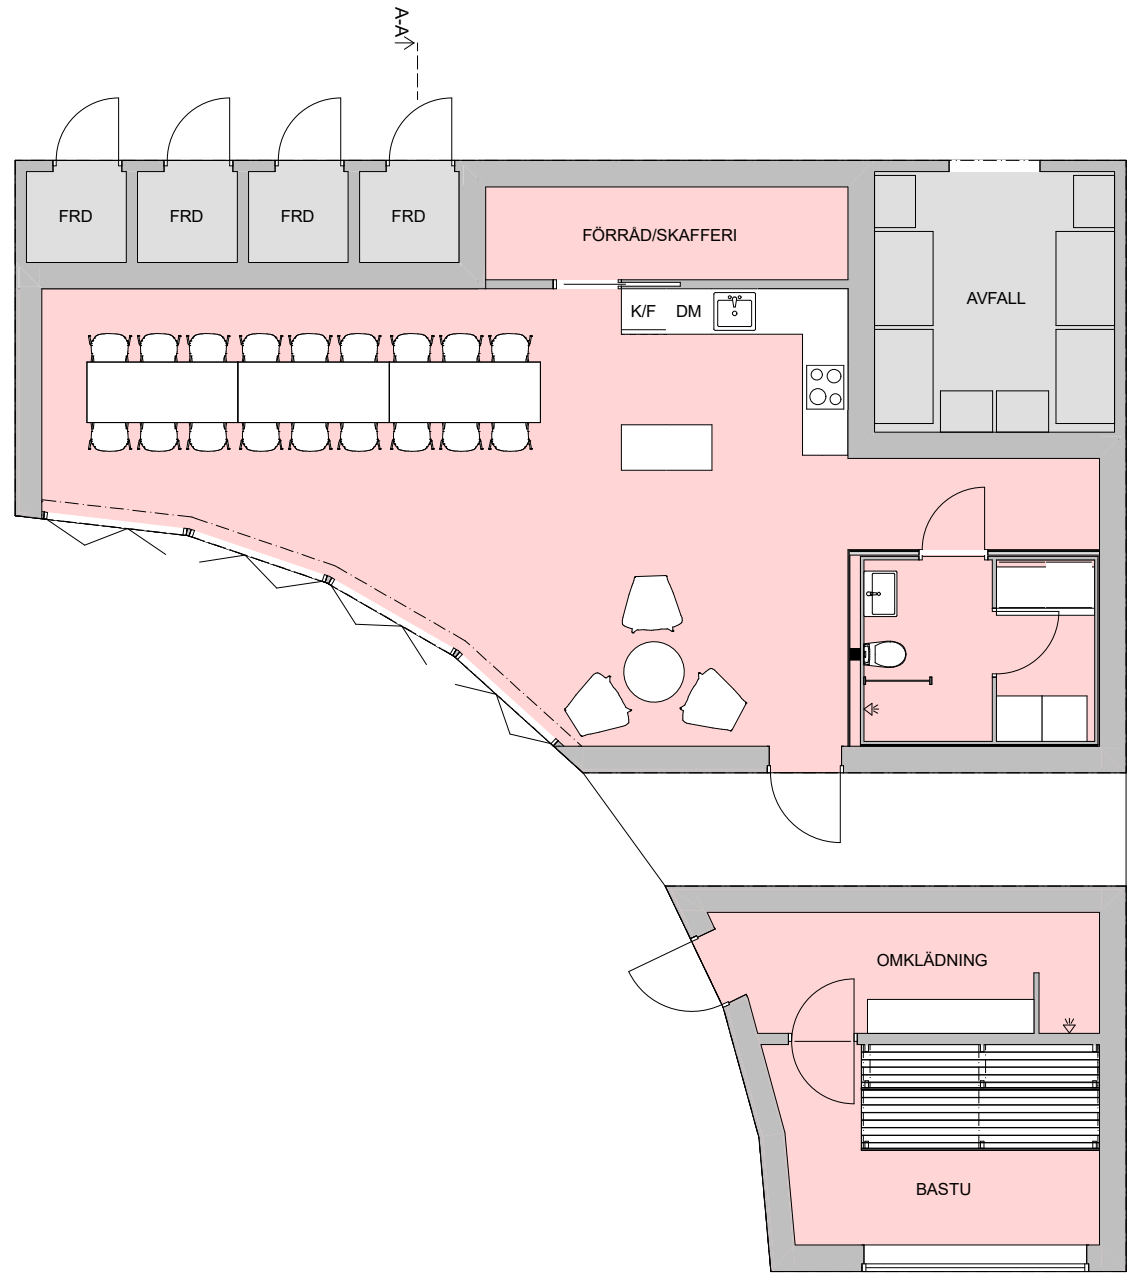

BET	ÄNDRING AVSER		DATUM	Sign.
SKISS				
KRUTVIKEN				
BYGG- HERRE		Krutvikens Fastighetsutveckling AB		
A		Wingårdhs Arkitektkontor AB		
UPPDRAAG NR		ITAD AV	HANDLAGGARE	
649,009		JOHAN TALJE	JOHAN TALJE	
DATUM		ANSVARIG		
2018-05-04		JOAKIM LYTH		
Karlskrona 5:53 Karlskrona kommun				
Nybyggnad gemensamhetslokal				
SKALA A1 1:50, 1:1	NUMMER			BET
	A-40-1-100			