




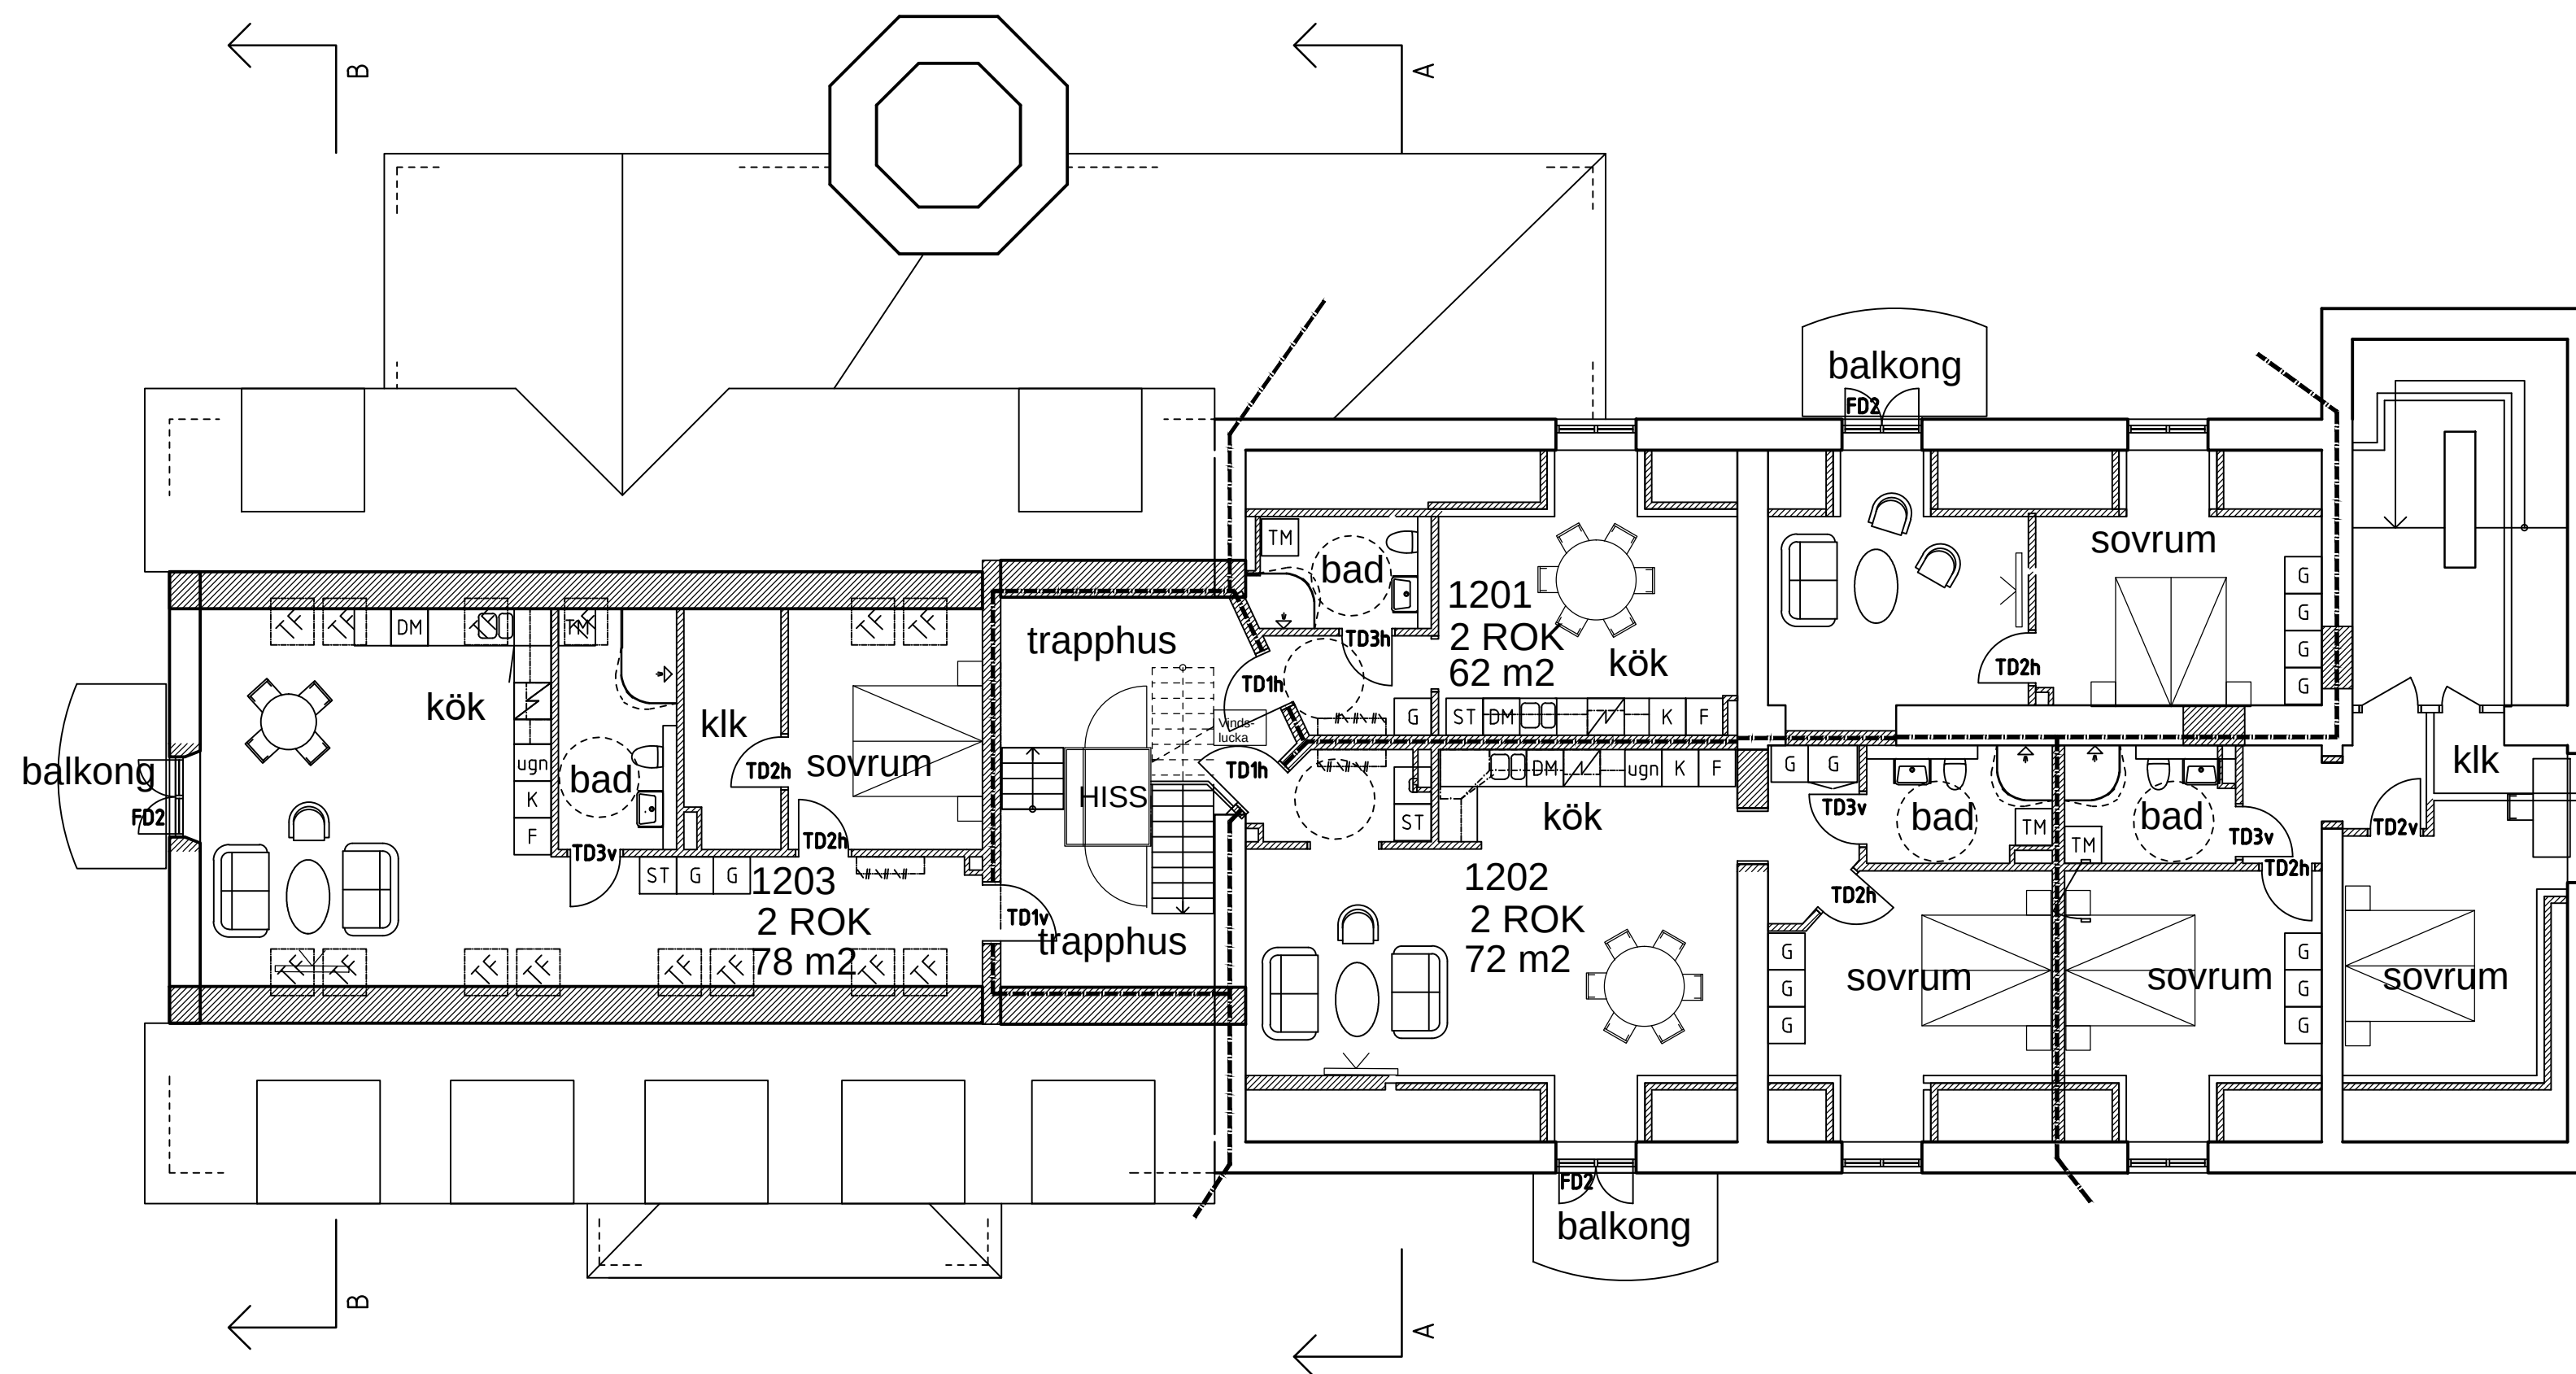

PLAN 2 TR
302 m2 (BTA)

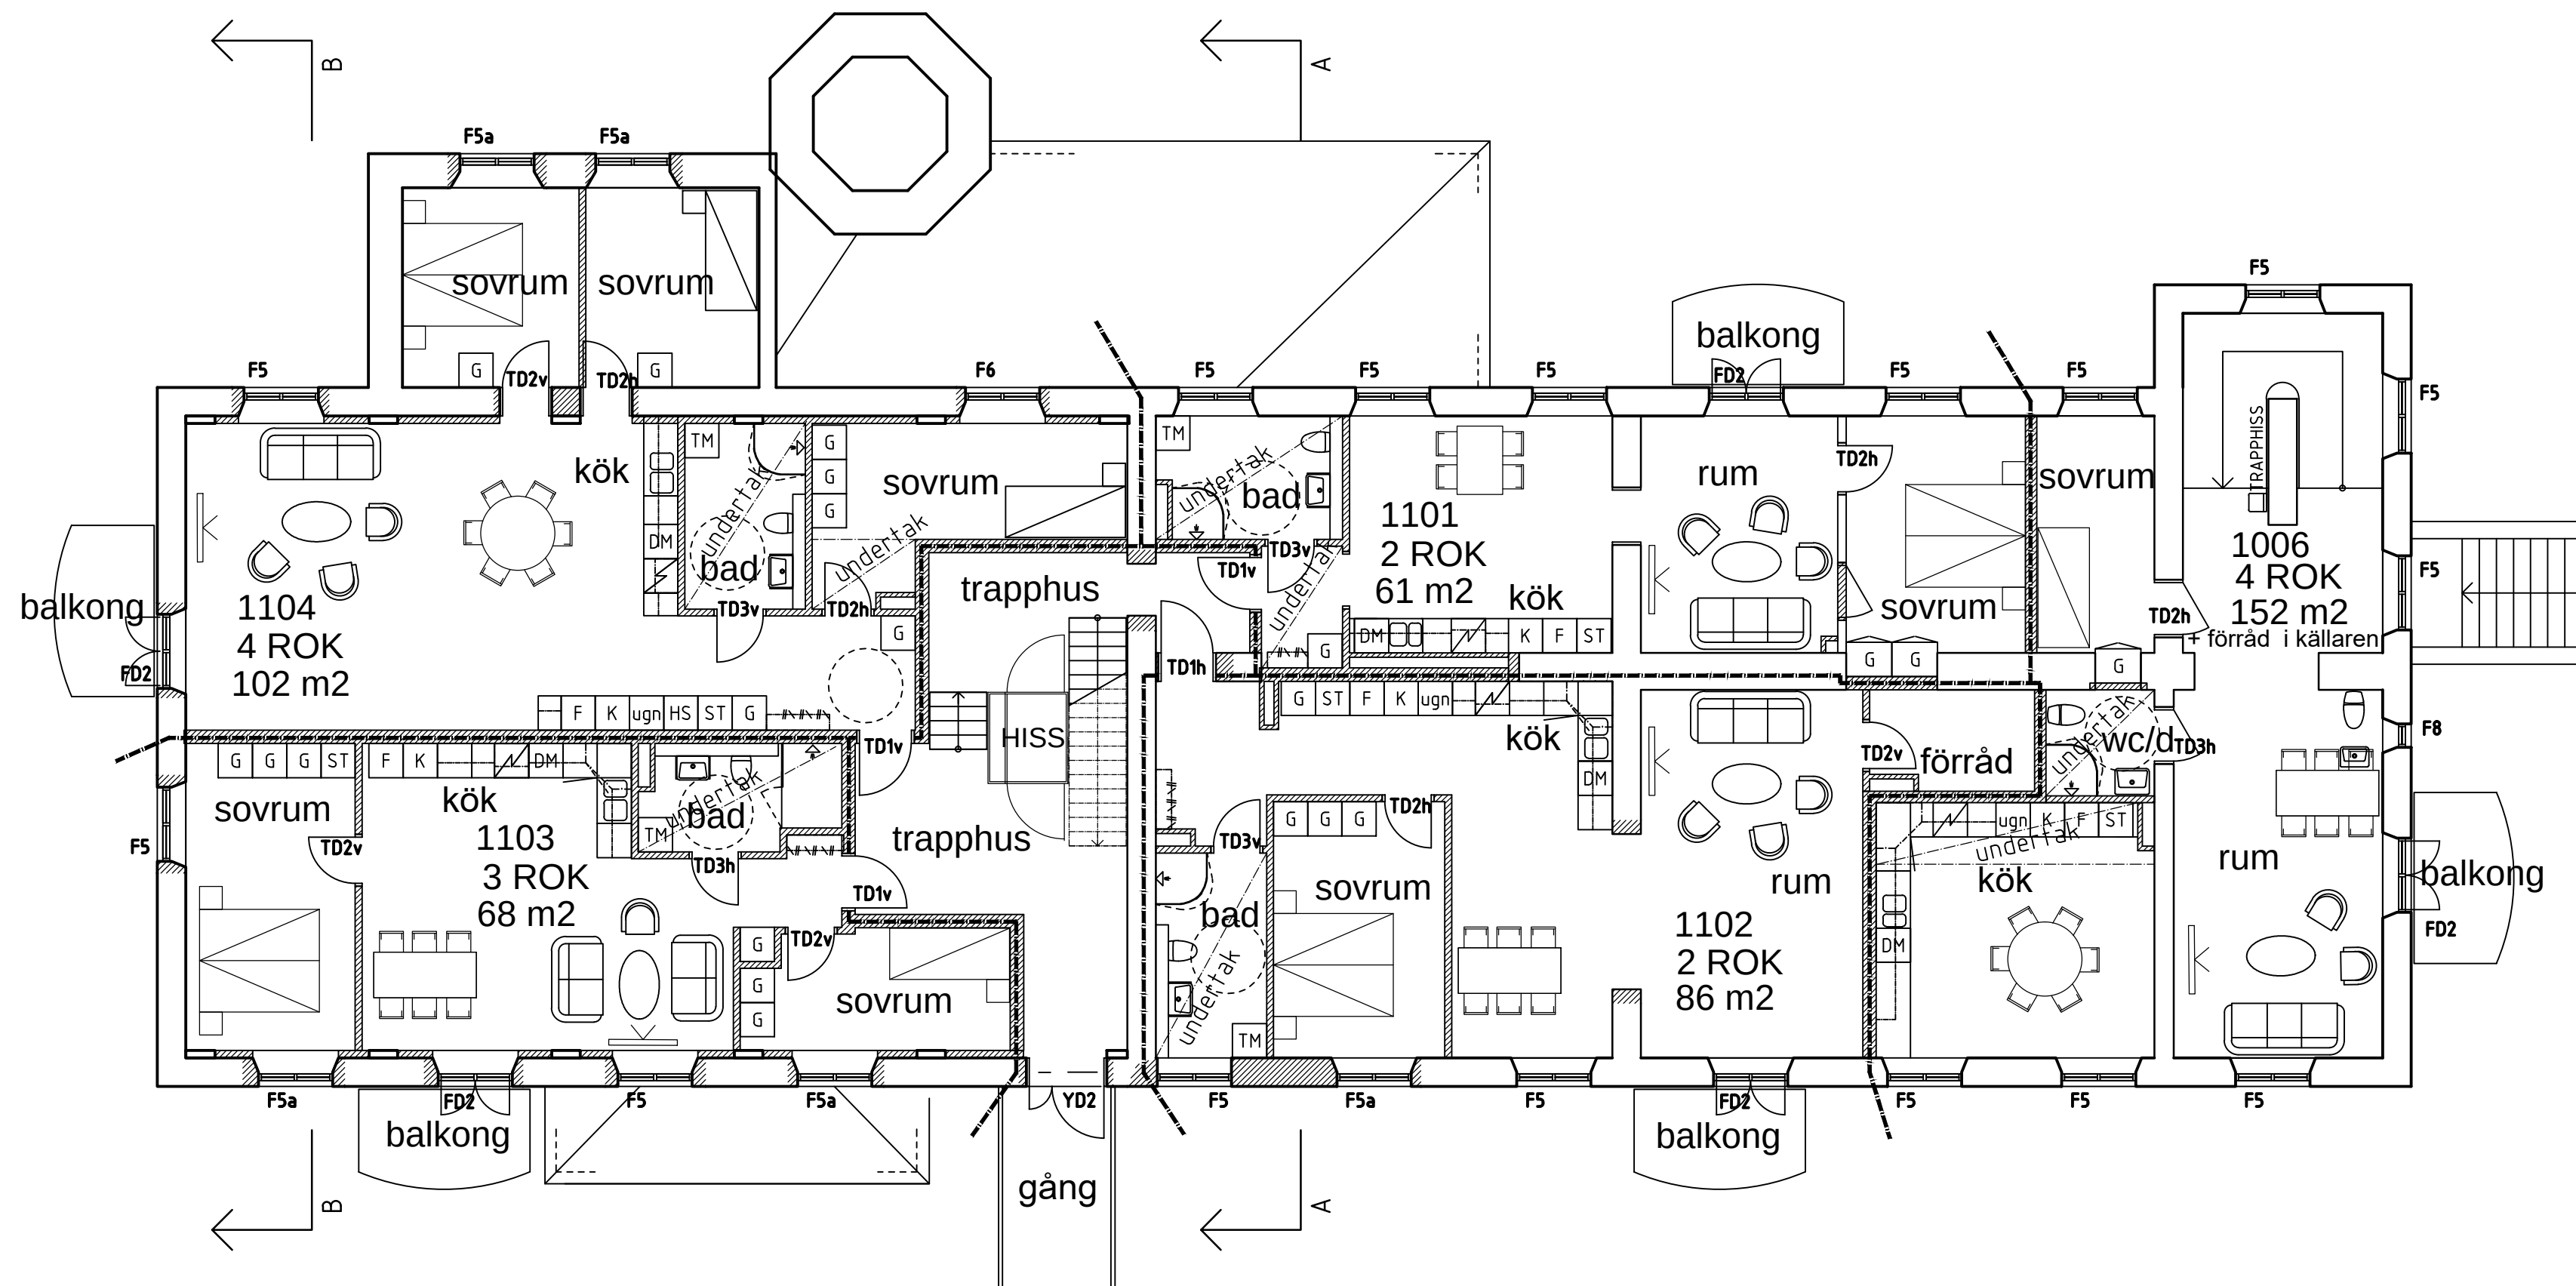

PLAN 1 TR
502m2 (BTA)

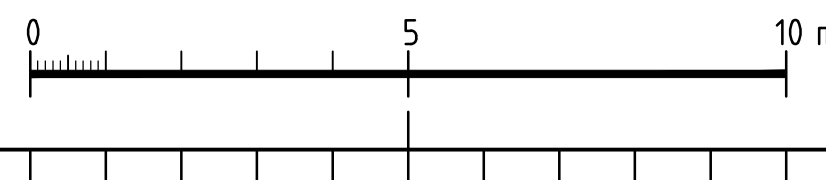

FÖRKLARINGAR

- VÄGG SOM RIVES
- ===== BEF. VÄGG
- ===== NY VÄGG
- ===== BEF. DÖRR
- ===== NY DÖRR
- BRANDCELLSGRÄNS

Lägenhetssammansättning

Lägenhetstyp (antal lgh):	2 rok	3 rok	4 rok
Källarplan	1 st	-	-
Bottenplan	1 st	4 st	1 st
Plan 1 tr	2 st	1 st	1 st
Plan 2 tr	3 st	-	-
	7 st	5 st	2 st

totalt: 14 lgh

BET	ANT	ÄNDRINGEN AVSER	STEN	DATUM
HÄNDLING FÖFRÅGNINGSUNDERLAG				
Rundbom Arkitektur AB www.rundbom-arkitektur.se				
Kv. Ansgar 2				
A	RUNDBOM ARKITEKTUR AB TRADGÅRSGATAN 23, 845 31 STRÅNGNÄS			TEL: 0152-185 95 FAX: 0152-215 15
LA				
K				
VENT				
VS				
EL				
UPPDRAG NR 546-01	RITAD/REVISER AV JR	HANDLÄGGARE JAN RUNDBOM		
DATUM 170622	PROJEKTANSVÄR Jan Rundbom			
FÖRSLAG TILL BOSTÄDER Kv. Ansgar 2, Strängnäs kommun PLAN 1TR OCH PLAN 2TR				
SKALA A1/A3 1:100/1:200	NUMMER A303:00020			BET