



FÖRKLARINGAR


- VÄGG SOM RIVES
- BEF. VÄGG
- NY VÄGG
- BEF. DÖRR
- NY DÖRR
- BRANDCELLSGRÄNS

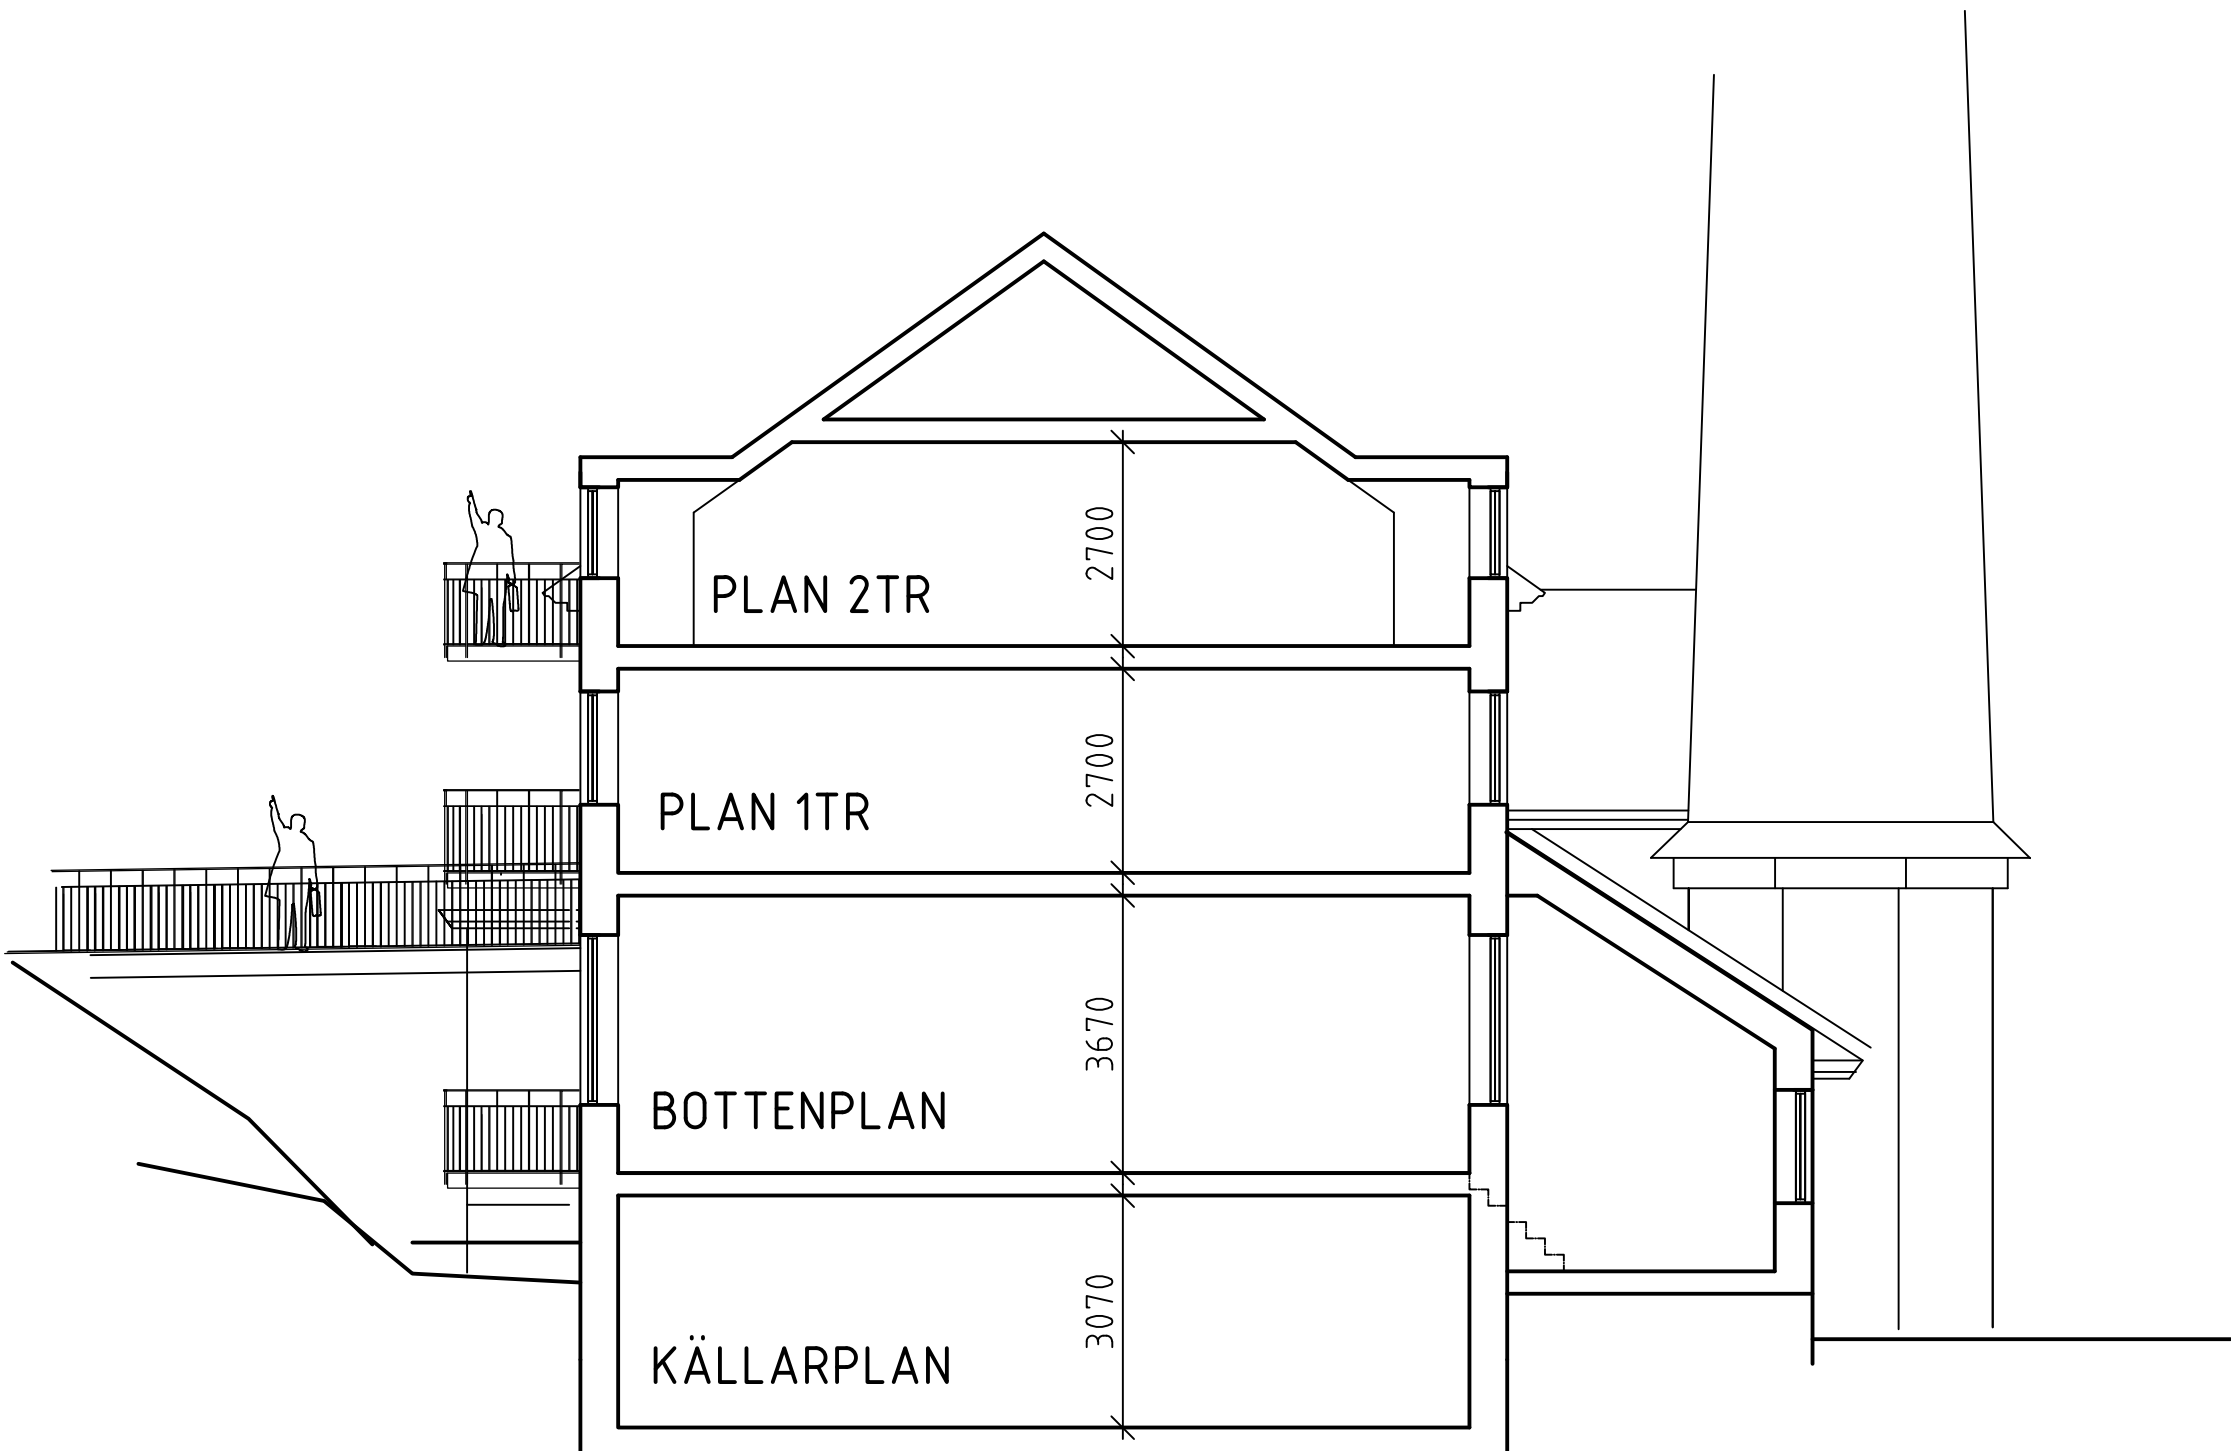

SEKTION A-A

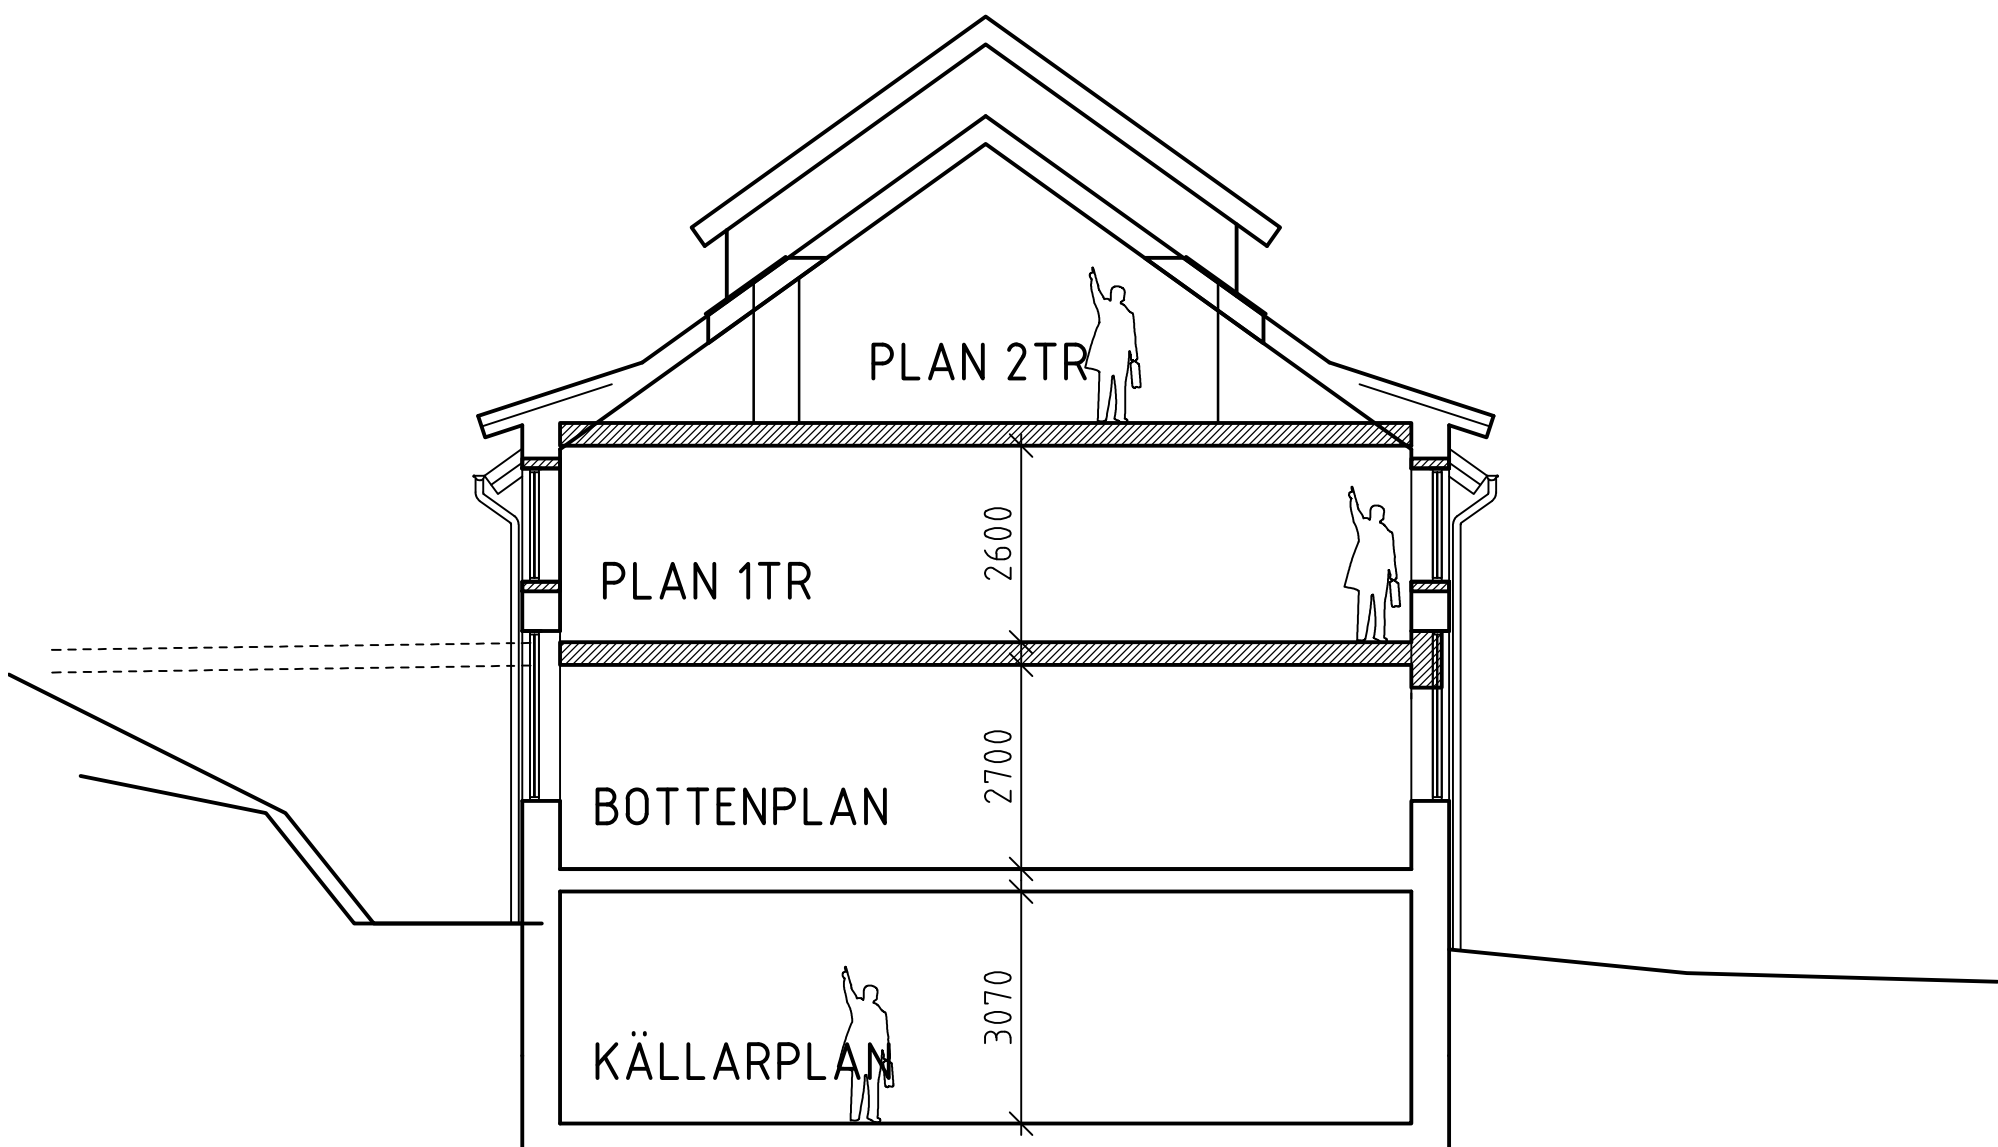

SEKTION B-B

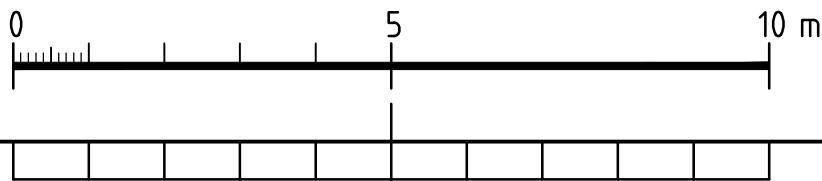

BET	ANT	ÄNDRINGEN AVSER	SIGN	DATUM
HANDLING				
FÖRFRÅGNINGSUNDERLAG				
Rundbom Arkitektur AB www.rundbom-arkitektur.se				
Kv. Ansgar 2				
A	RUNDBOM ARKITEKTUR AB TRADGÅRSGATAN 23, 645 31 STRÄNGNÄS			TEL 0152-185 95 FAX 0152-215 15
LA				
K				
VENT				
VS				
EL				
UPPDRAG NR 555-01		ITAD/KONSTR AV JR	HANDLÄGGARE JAN RUNDBOM	
DATUM 170622		PROJEKTANSVARG <i>Jan Rundbom</i>		
FÖRSLAG TILL BOSTÄDER Kv. Ansgar 2, Strängnäs kommun SEKTIONER				
SKALA A1/A3 1:100/1:200		NUMMER A303:00810		BET