


FASAD MOT ÖSTER

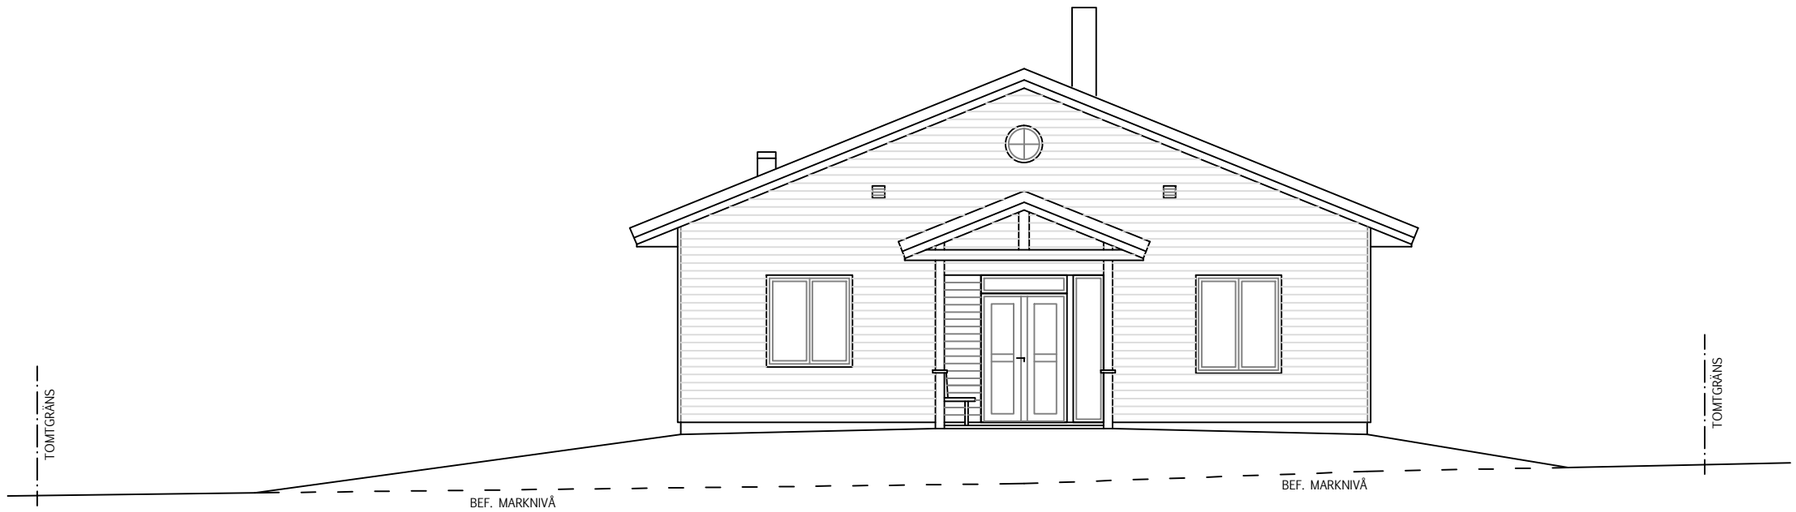

FASAD MOT NORR

Dnr: MKBN 2016-00237

KV. GRUDDBO 134:7

MORA KOMMUN
Gruddbovägen 14A

NYBYGGNAD - VILLA
FASADER (1)
SKALA 1:100 (A3)
~~11 mars 2016~~
REVID.: TRÄFASAD 26 juni 2016

0 5 10m

Tadeusz Klimczak, Arkitekt SAR/MSA
tadeusz@klimczak.se