VÄSTERVIKS KOMMUN

Nybyggnadskarta

Ärendenr. 2018/77 Datum: 2018-

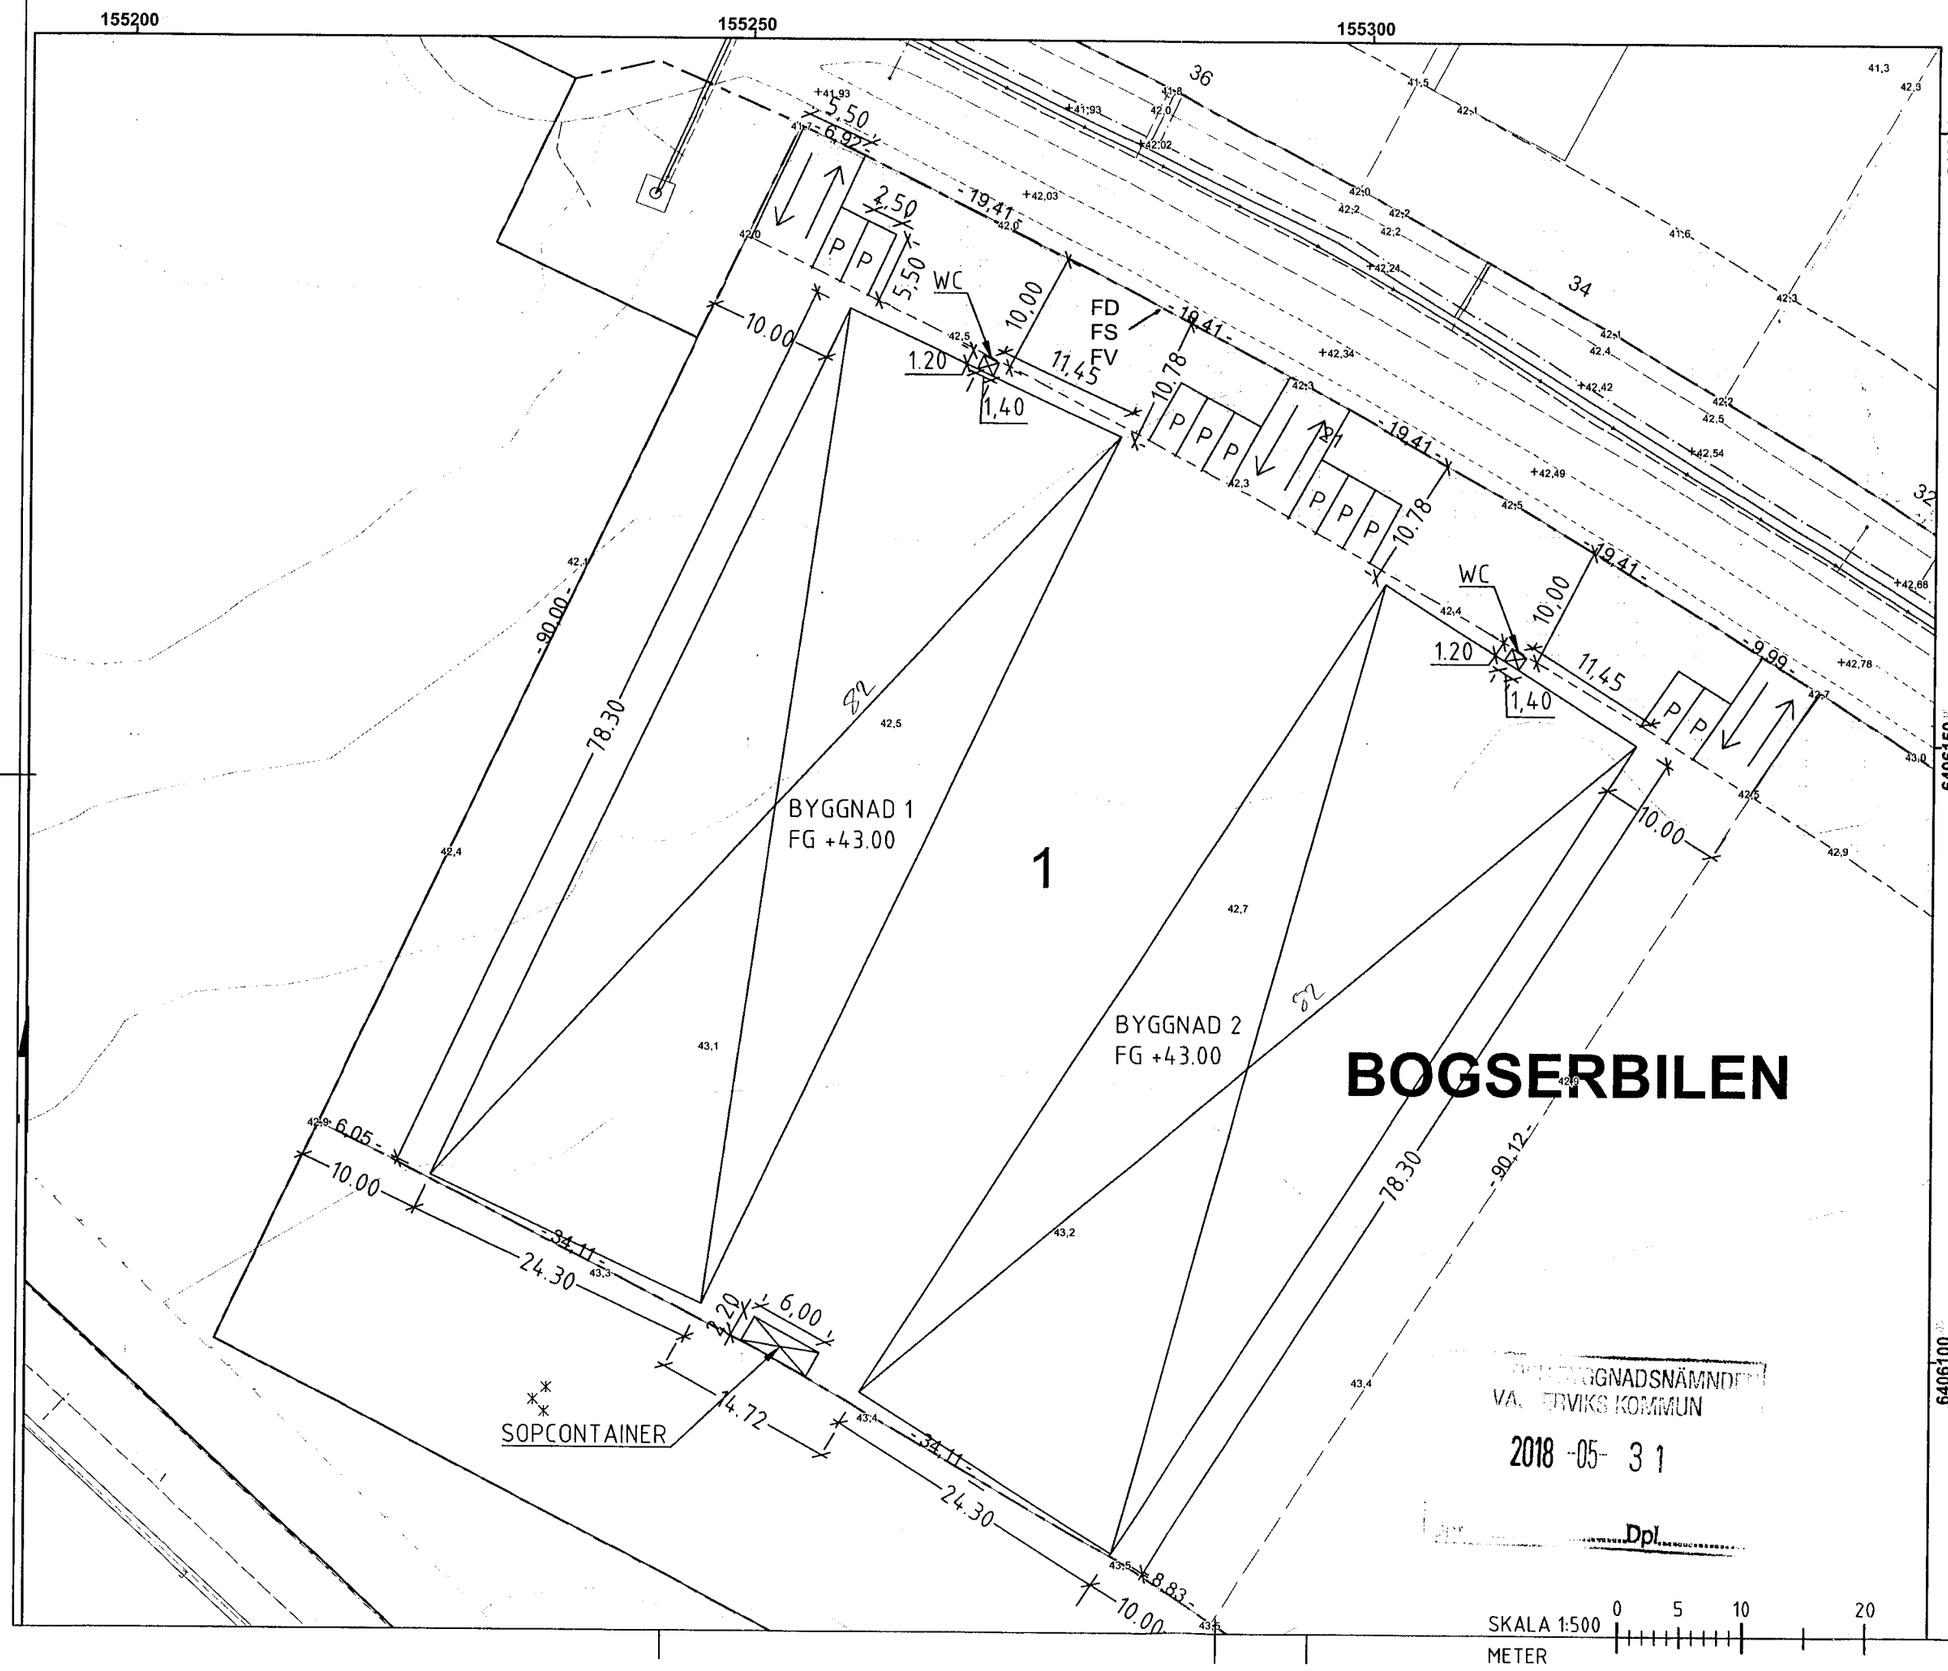

Fastighet
Bogserbilen 1

Adress Lunnargatan 21 | Areal 8(

Planer och bestämmelser	Datum
Fastighetens bildande	2009-08-
Detaljplan laga kraft el. beslut	2008-12-

Planbestämmelser: J_2 10,0

Teckenförklaring bestämmelser, se bilaga

0,0 Markhöjd	+0,0 Gatuhöjd SH0,0 So
	Område som ej får bebyggas
	Område som endast får bebyggas me

Vatten- och avloppsledningar		Planerad / Befintlig
Vattengångens höjd i förbindelsepunkt	Spillvatten	+40,2
	Dagvatten	+40,8
	Vatten	+40,2
Vattentryck	Lägsta 17	Högsta 46
Uppdämningshöjd	+40,8	
Dagvatten till LOD	Ja ☐ Nej ☒	Fördröjd dag
Spillvatten till LTA	Ja ☐ Nej ☒	

Max 1,5 liter per sekund och hektar får släppas till det allmänna dagvattensystemet

VA-underskrift

Thomas Almqvist

Samhällsbyggnadsenheten, Kart och Mät

Torbjörn Karlsson

	Datum	Höjd	Avseende
Bygglov			
Utstakning			
Kontrollmätning			

REV	ANT	REVIDERINGEN AVSER	SIGN	DATUM
B	3	P-PLATSER, SOPCONTAINER	M.Å	2018-05-31
A		Kompletterat med mått till WC	M.Å	2018-05-28

BYGGLOVSHANDLING

EILERT JOHANSSON
BYGGKONSULT AB
Holländaregatan 1
593 36 Västervik
0490 – 655 610

DATUM	RIT /KONSTRUERAD AV	UPPDRAGSNUMMER
2018-05-23	M.Å	.

BOGSERBILEN 1
NYBYGGNAD AV FÖRRÅD
KOMP. TEXT.
SITUATIONSPLAN

SKALA: A3	RITNINGSNUMMER	REV. NR
1:500	S1-01	B

BYGGNADSNÄMNDEN
VÄSTERVIKS KOMMUN
2018 -05- 31
Dpl

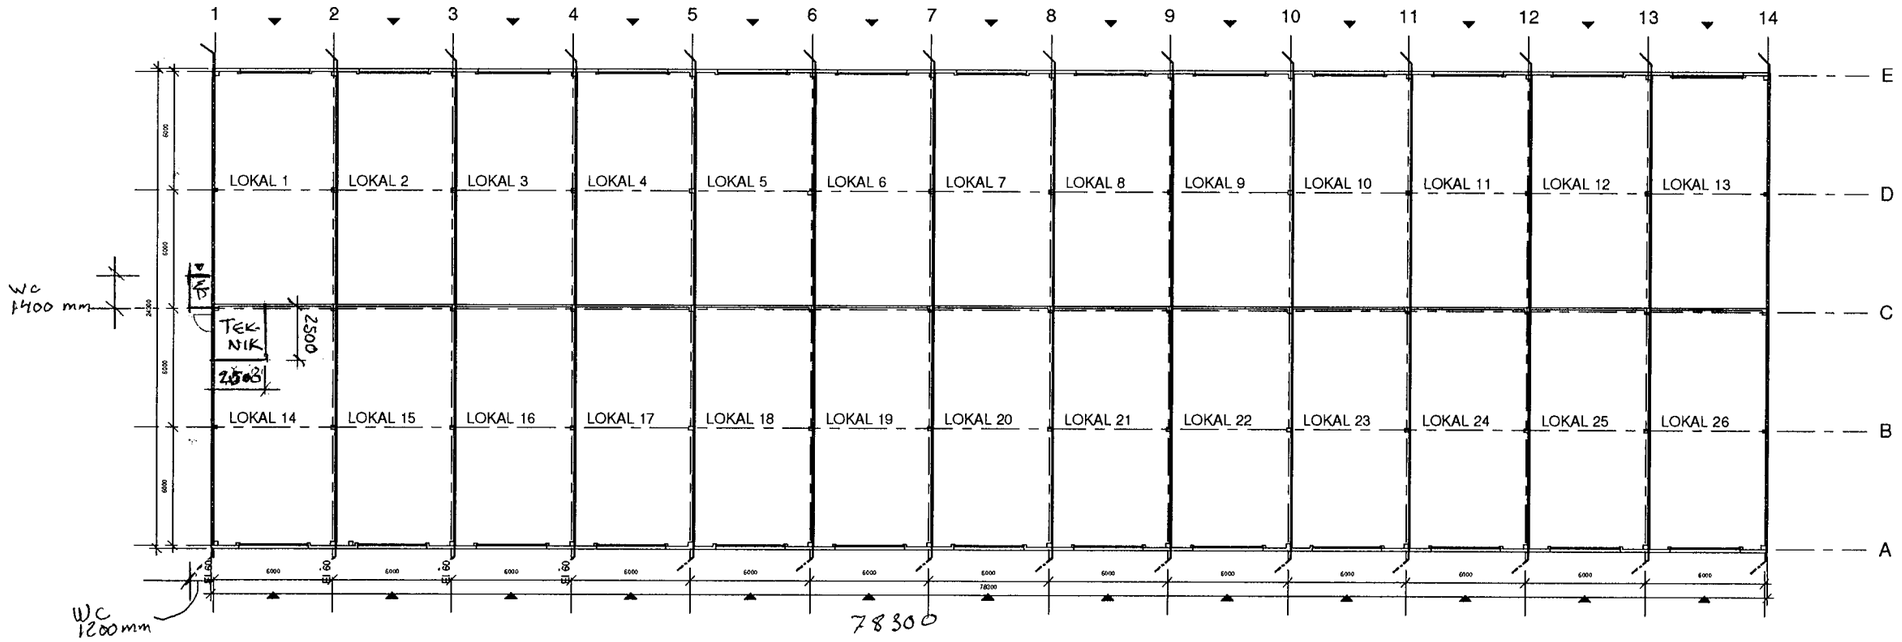

BOTTENPLAN

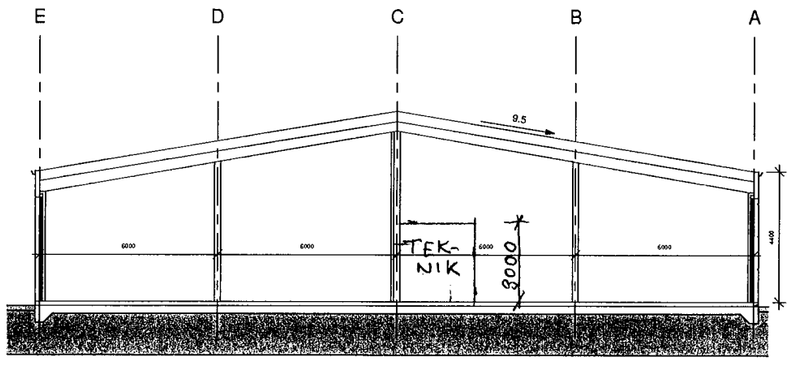

PRINCIPSEKTION

SKALA 1:100

0 1 2 5 10

METER

FÖRKLARINGAR

ALLA MÅTT ANGES I MILLIMETER

BYGGNADSNÄMNDEN
VÄSTERVIKS KOMMUN
2018 -05- 31
Dnr Dpl.

2018-05-17
BOGSERBILEN 1

BET	ANT	ÄNDRINGEN AVSER	DATUM	SIGN

BYGGLOVSHANDLINGAR

	BH	
	A	ATRIO ARKITEKTER VÄSTERVIK 0490-169 50
	K	
	V	
	E	
	L	

UPPDRAG NR	RITAD AV	HANDLÄGGARE
6000	AMo	LBN
DATUM	ANSVARIG	
2017-05-12	LEIF BOHLIN	

BOGSERBILEN X VÄSTERVIKS KOMMUN
26 NYA LOKALER *
PLANER, SEKTION

Skala	BET
As indicated	A303.1

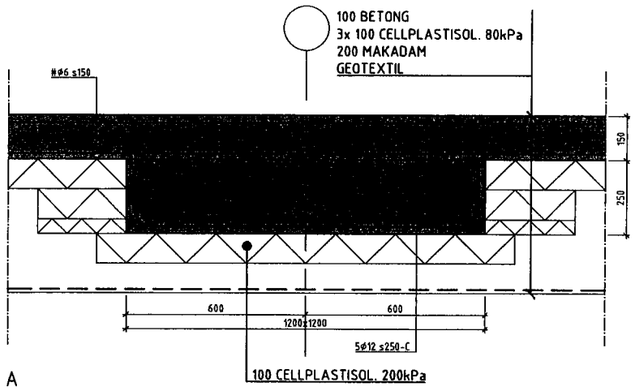

A
1:10

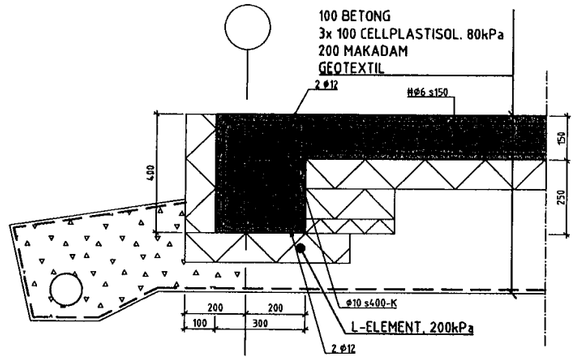

B
1:10

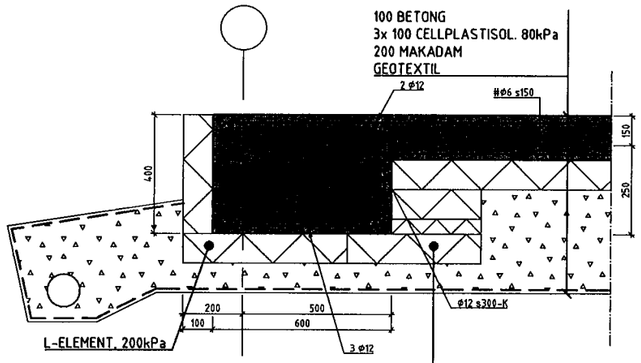

C
1:10

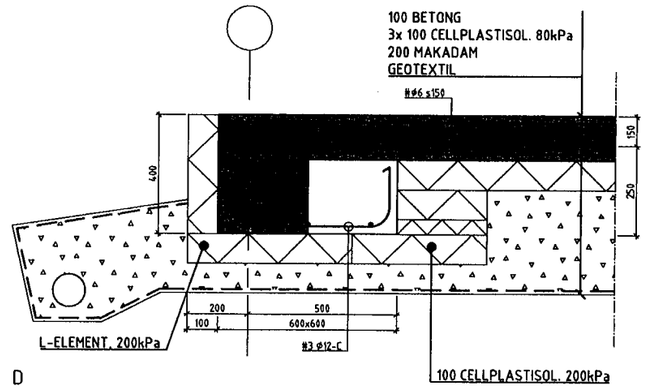

D
1:10

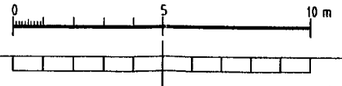

FÖRESKRIFTER

NORMER OCH BESTÄMMELSER:
EKS 10
EUROKOD 0: GRUNDLÄGGANDE DIMENSIONERINGSREGLER FÖR BÄRVERK
EUROKOD 1: LASTER PÅ BÄRVERK
EUROKOD 2: DIMENSIONERING AV BETONGKONSTRUKTIONER
EUROKOD 7: DIMENSIONERING AV GEOKONSTRUKTIONER

ALLMÄNNA FÖRUTSÄTTNINGAR FÖR BÄRANDE KONSTRUKTIONER:
LASTER:
SNÖLAST: SNÖZON 3.0
VINDLAST: TERRÄNGTYP III
Vref=24m/s

PLATSGJUTNA BETONGKONSTRUKTIONER:
EXPONERINGSKLASSER:
GOLV PÅ MARK XC2
MATERIAL:
BETONG:
C30/37
ARMERING:
K500C-T
NÄT NK500AB-W
TÄCKANDE BETONGSKIKT:
GOLV 45mm
KANTBALKAR 20mm

GNADSNÄMND
2018 -05 31

BET	ANT	ÄNDRINGEN AVSER	DATUM	SIGN

FHK 2018-05-15

34 GLOBAL INVEST

ATRIO Östra Kyrkogatan 12
593 33 Västervik
Telefon: 0490 – 168 50

UPPDRAG NR	RITAD/KONSTR AV	HANDLÄGGARE
6078	NN	N.NORDÉN
DATUM	ANSVARIG	

HALLBYGGNAD

GRUNDDETALJER

SKALA	NUMMER	BET
1:10	K-15.6-01	

PLO: 2018-05-15 13:31 Z:\PROJEKT\6078 34GLOBALINVEST\CAD_RITNINGAR\VK\6078_K-15-1-101.DWG INCLAS

XREF:
LAGER: SB11

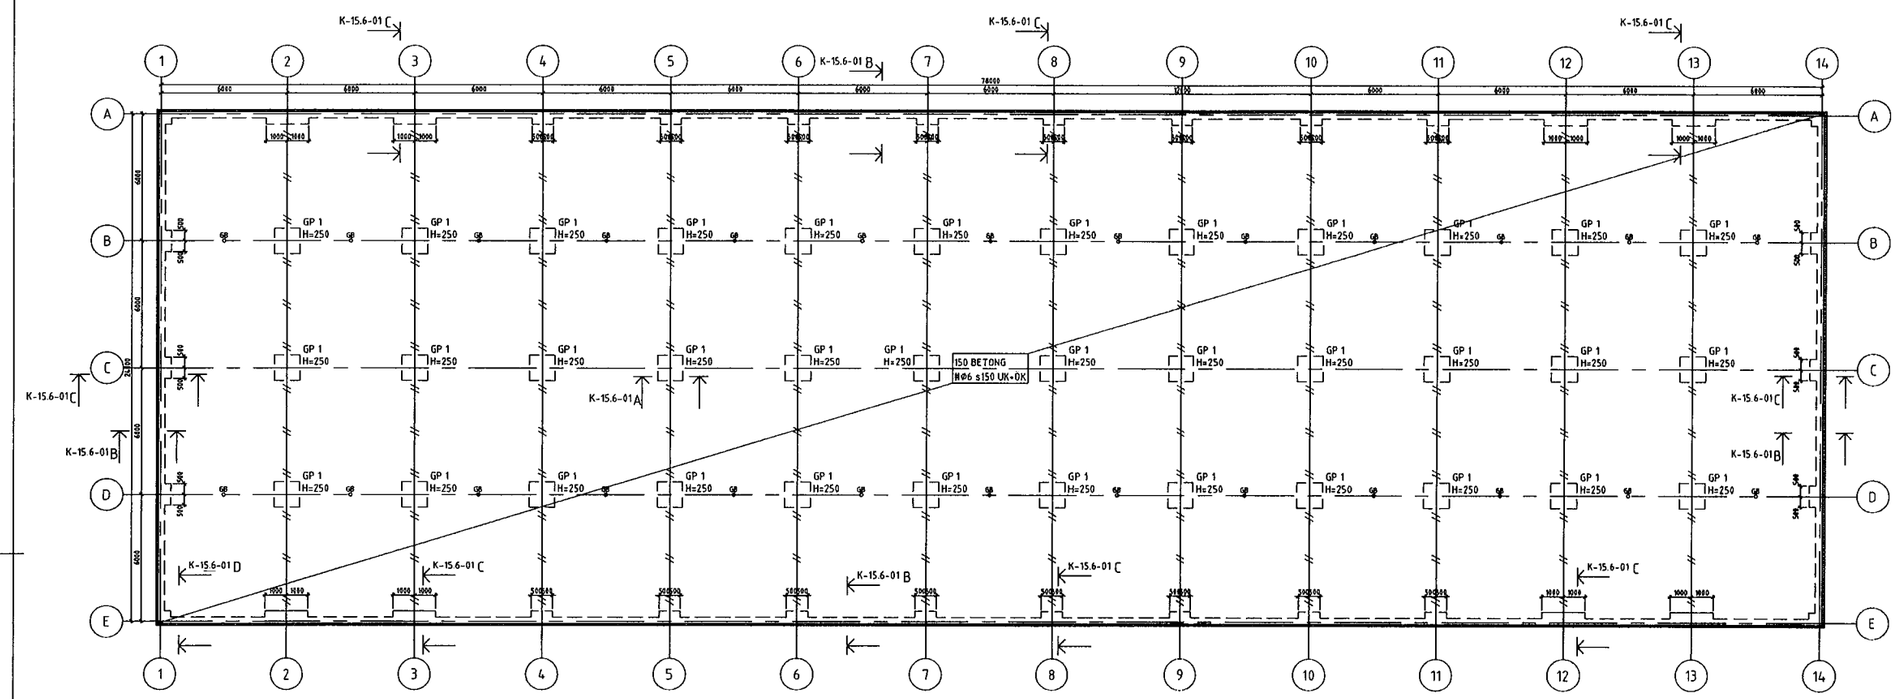

GRUNDPLAN
1:100

0 5 10 m

FÖRESKRIFTER

NORMER OCH BESTÄMMELSER:
EKS 10
EUROKOD 0: GRUNDLÄGGANDE DIMENSIONERINGSREGLER FÖR BÄRVERK
EUROKOD 1: LASTER PÅ BÄRVERK
EUROKOD 2: DIMENSIONERING AV BETONGKONSTRUKTIONER
EUROKOD 7: DIMENSIONERING AV GEOKONSTRUKTIONER

ALLMÄNNA FÖRUTSÄTTNINGAR FÖR BÄRANDE KONSTRUKTIONER:
LASTER:
SNÖLAST: SNÖZON 3.0
VINDLAST: TERRÄNGTYP III
Vref=24m/s

PLATSGJUTNA BETONGKONSTRUKTIONER:
EXPONERINGSKLASSER:
GOLV PÅ MARK XC2
MATERIAL:
BETONG:
C30/37
ARMERING:
K500C-T
NÄT NK500AB-W
TÄCKANDE BETONGSKIKT
GOLV 45mm
KANTBALKAR 20mm

BYGGLOV OCH BYGGANMÄLAN
VÄSTERVIK KOMMUN
2018 -05- 31
Dpl.

BOGSERBYGGEN

REV	ÄNT	ÄNDRINGEN AVSER	DATUM	SIGN
		FHK 2018-05-15		

34 GLOBAL INVEST

ATRIO Östra Kyrkogatan 12, 553 35 Värnamo, Telefon: 0480 – 186 30

UPPDRAG NR	RITAD/KONTR AV	HANDLÄGGARE
6078	NN	N.NORDÉN
DATUM	ANSVARIG	

HALLBYGGNAD

GRUNDPLAN

SKALA	RITNING	REV
1:100	K-15.1-101	

X:\6078\6078-15-K_STATIK\RITNINGAR\HALLBYGGNAD\GRUNDPLAN\6078-15-K-101.DWG, 2018-05-16 09:0

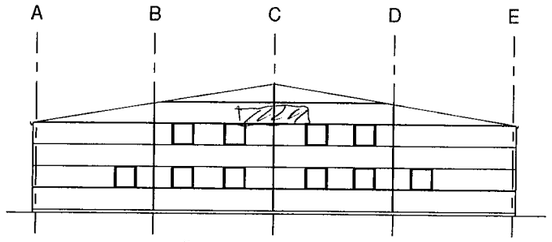

FASAD MOT SÖDER

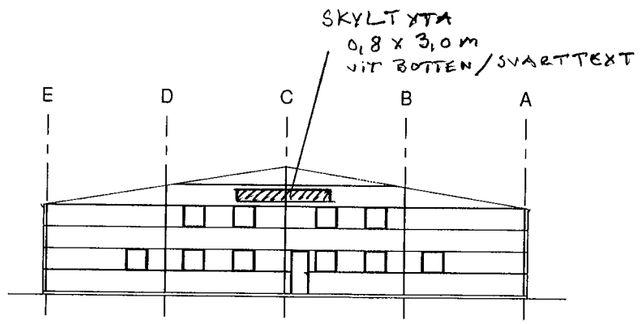

FASAD MOT NÖRR

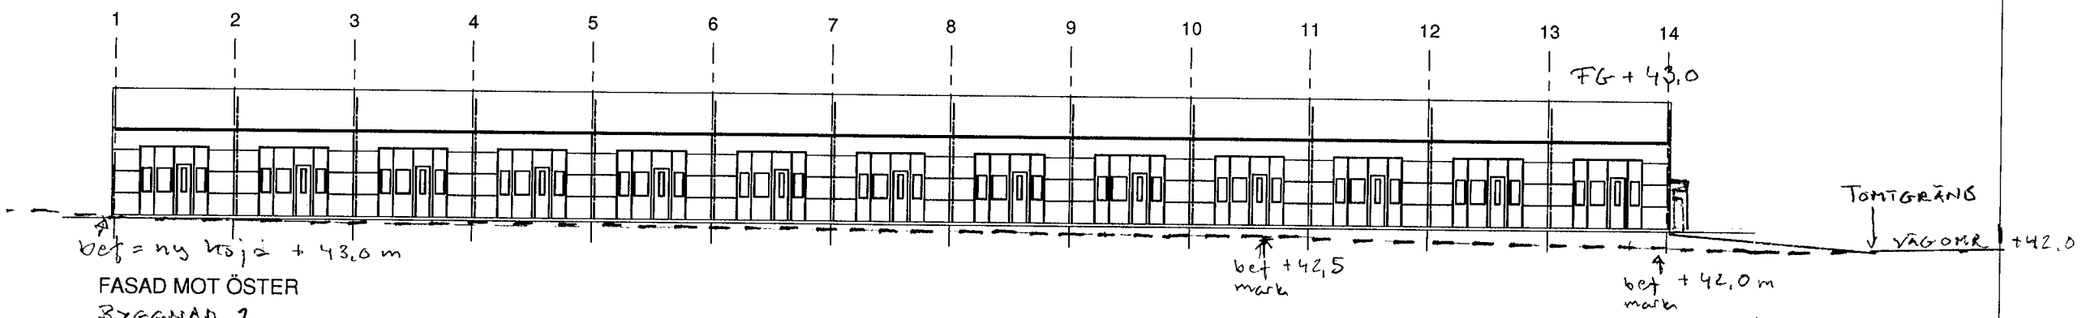

FASAD MOT ÖSTER
BYGGNAD 1

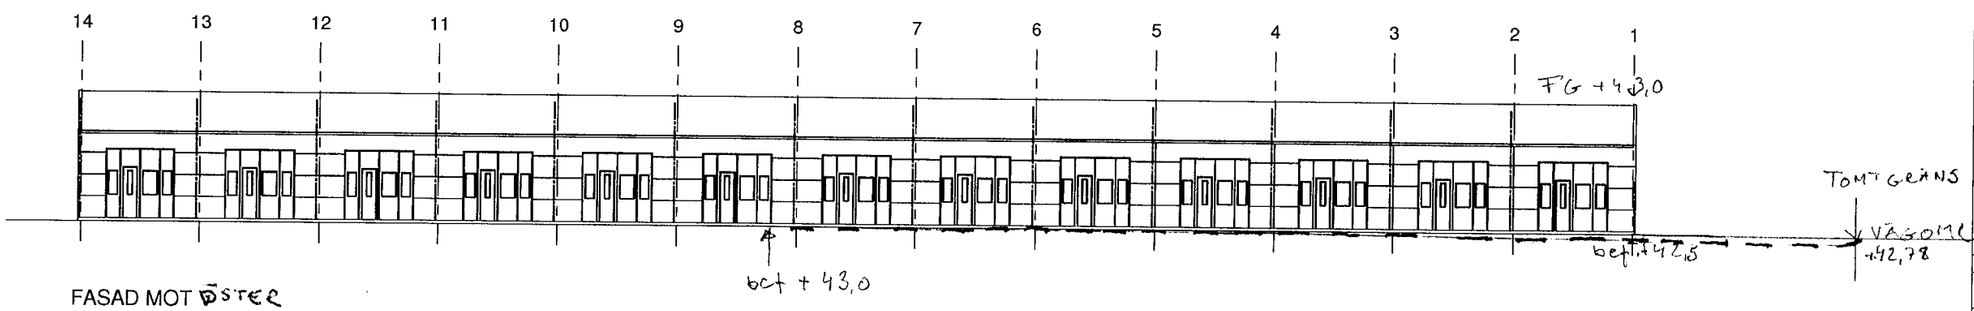

FASAD MOT ÖSTER
BYGGNAD 2

SKALA 1:100

0 1 2 5 10

METER

FÖRKLARINGAR

BYGGNADSNÄMNDEN
VÄSTERVIKS KOMMUN
2018 -05- 31
Dnr ..... Dpl.....

2018-05-17
BOGSERBILEN 1

BET	ANT	ÄNDRINGEN AVSER	DATUM	SIGN

BYGGLOVSHANDLINGAR

ACT

BH	
A	ATRIO ARKITEKTER VÄSTERVIK 0490-168 50
K	
V	
E	
L	

UPPDRAG NR	RITAD AV	HANDLÄGGARE
6000	AMo	LBN

DATUM 2017-05-12 ANSVARIG LEIF BOHLIN

BOGSERBILEN X VÄSTERVIKS KOMMUN
26 NYA LOKALER *
FASADER

Skala
A1 1 : 150
A3 1 : 200

BET A303.2