



Bygglöv beviljat enligt delegation 1991.04.02
 beslut 37/91
 Avvikelse från denna ritning får ej vidtagas utan
 byggnadsnämndens godkännande. Föreskrifterna i
 detta beslut skall följas.

TANUMS BYGGNADSNÄMND


Ingemar Norr

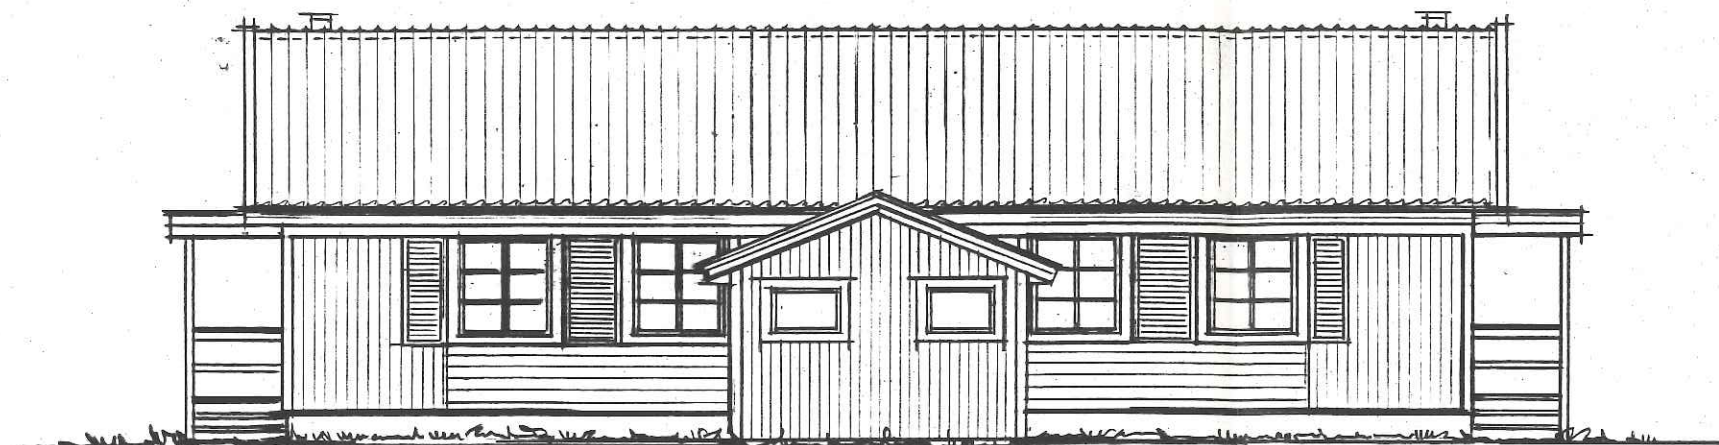


FASAD SYDOST

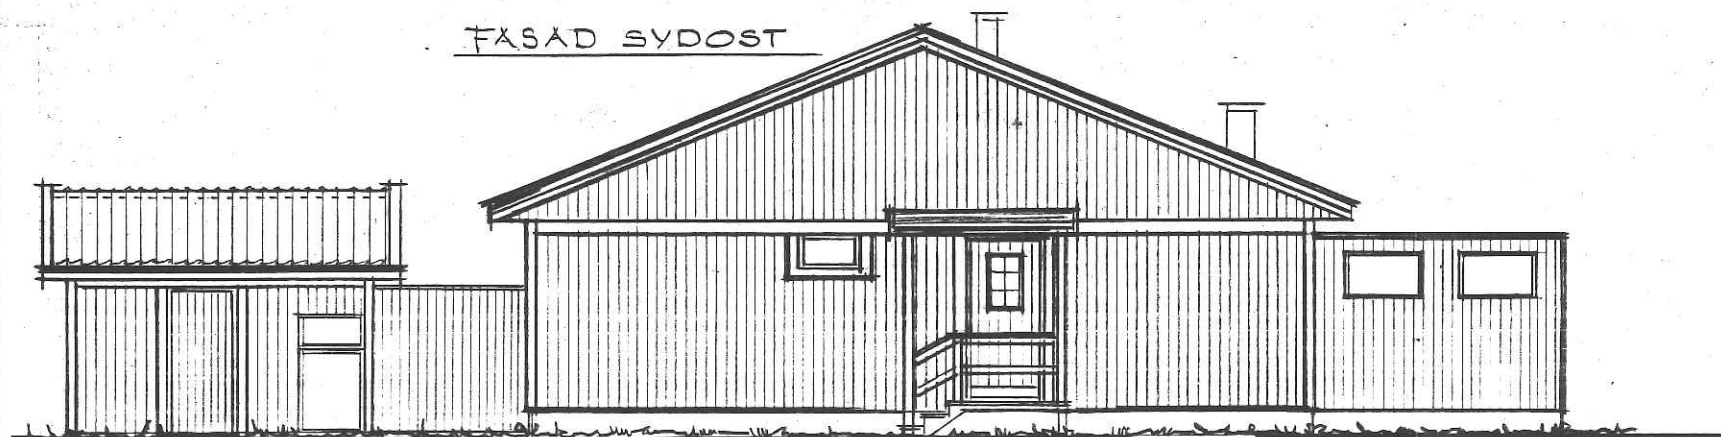

FASAD NORDOST

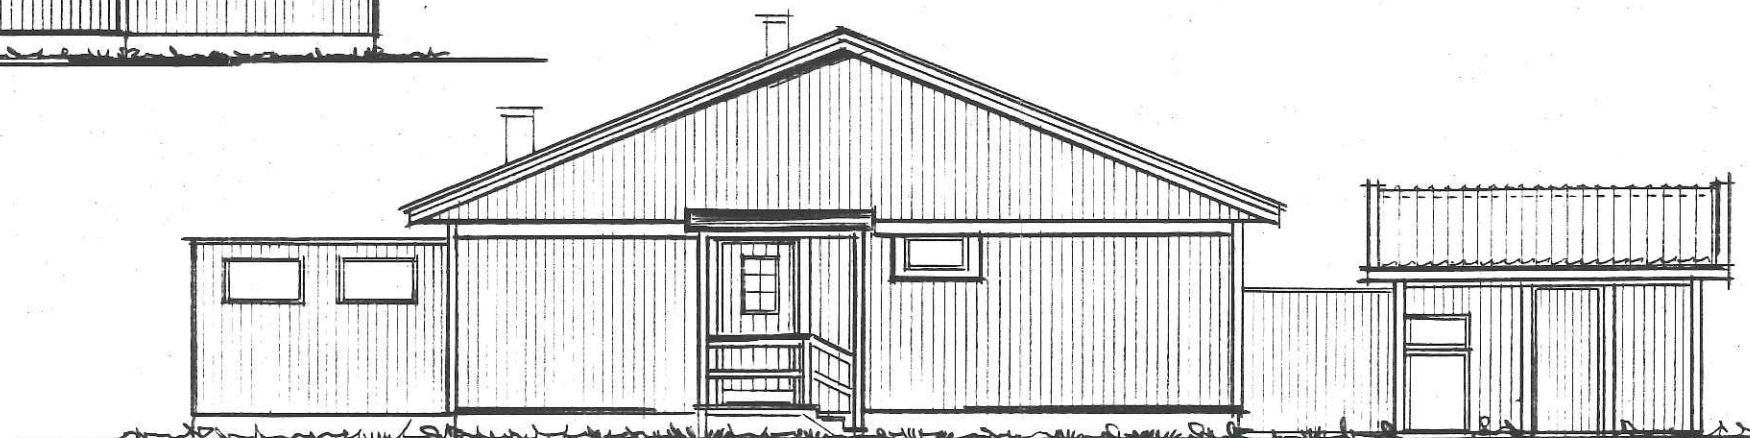

FASAD SYDVÄST

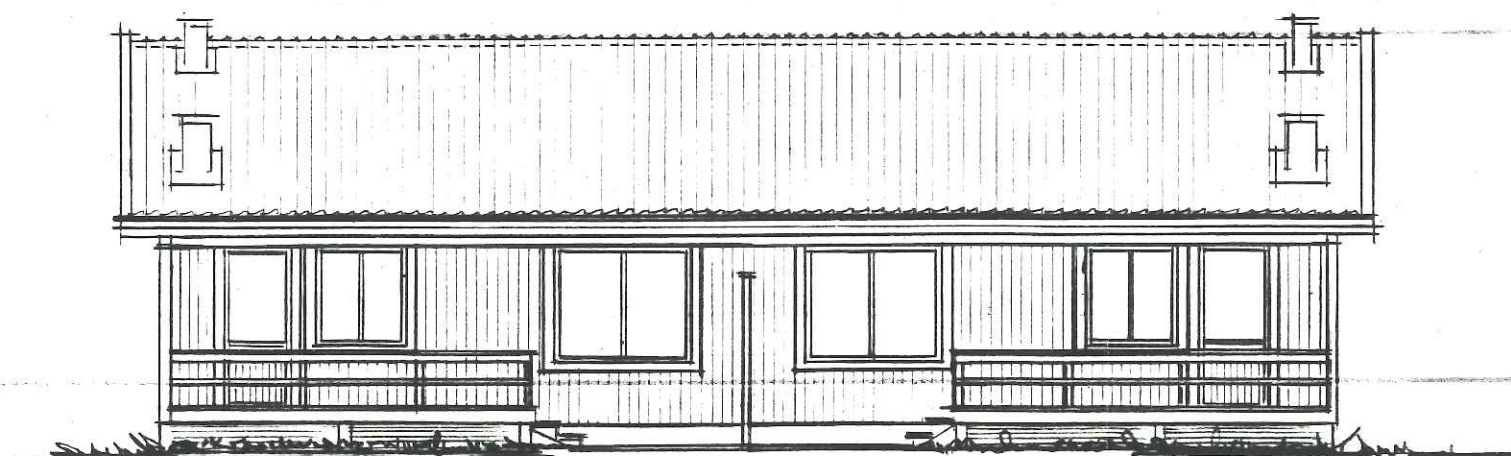



FASAD NORDVÄST

1991-03-18

91.138

FASADER
 ENPLANS-, 2-LÄGENHETSHUS
 ÖSTAD 1:69, NAVERSTÅDS S:N
 TANUMS KOMMUN


SKALA 1:100
 1990 08 22

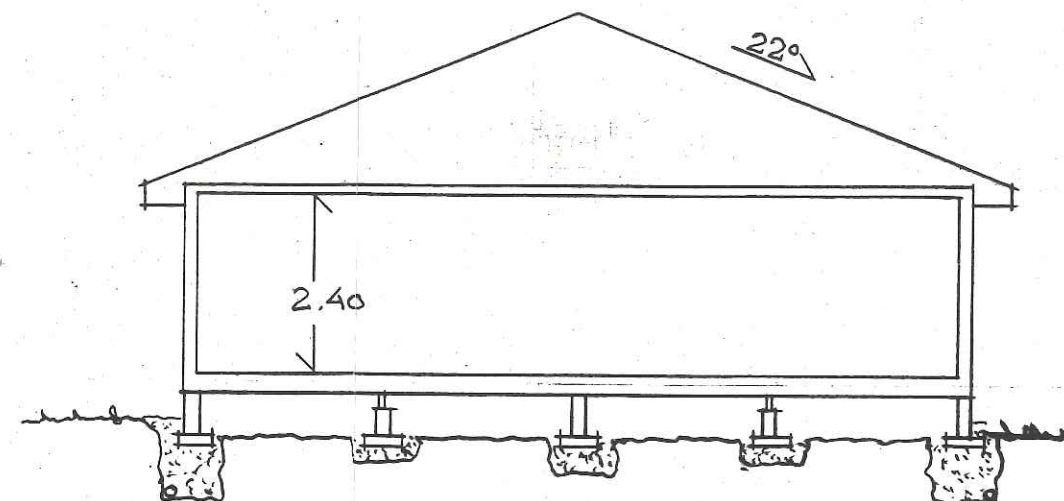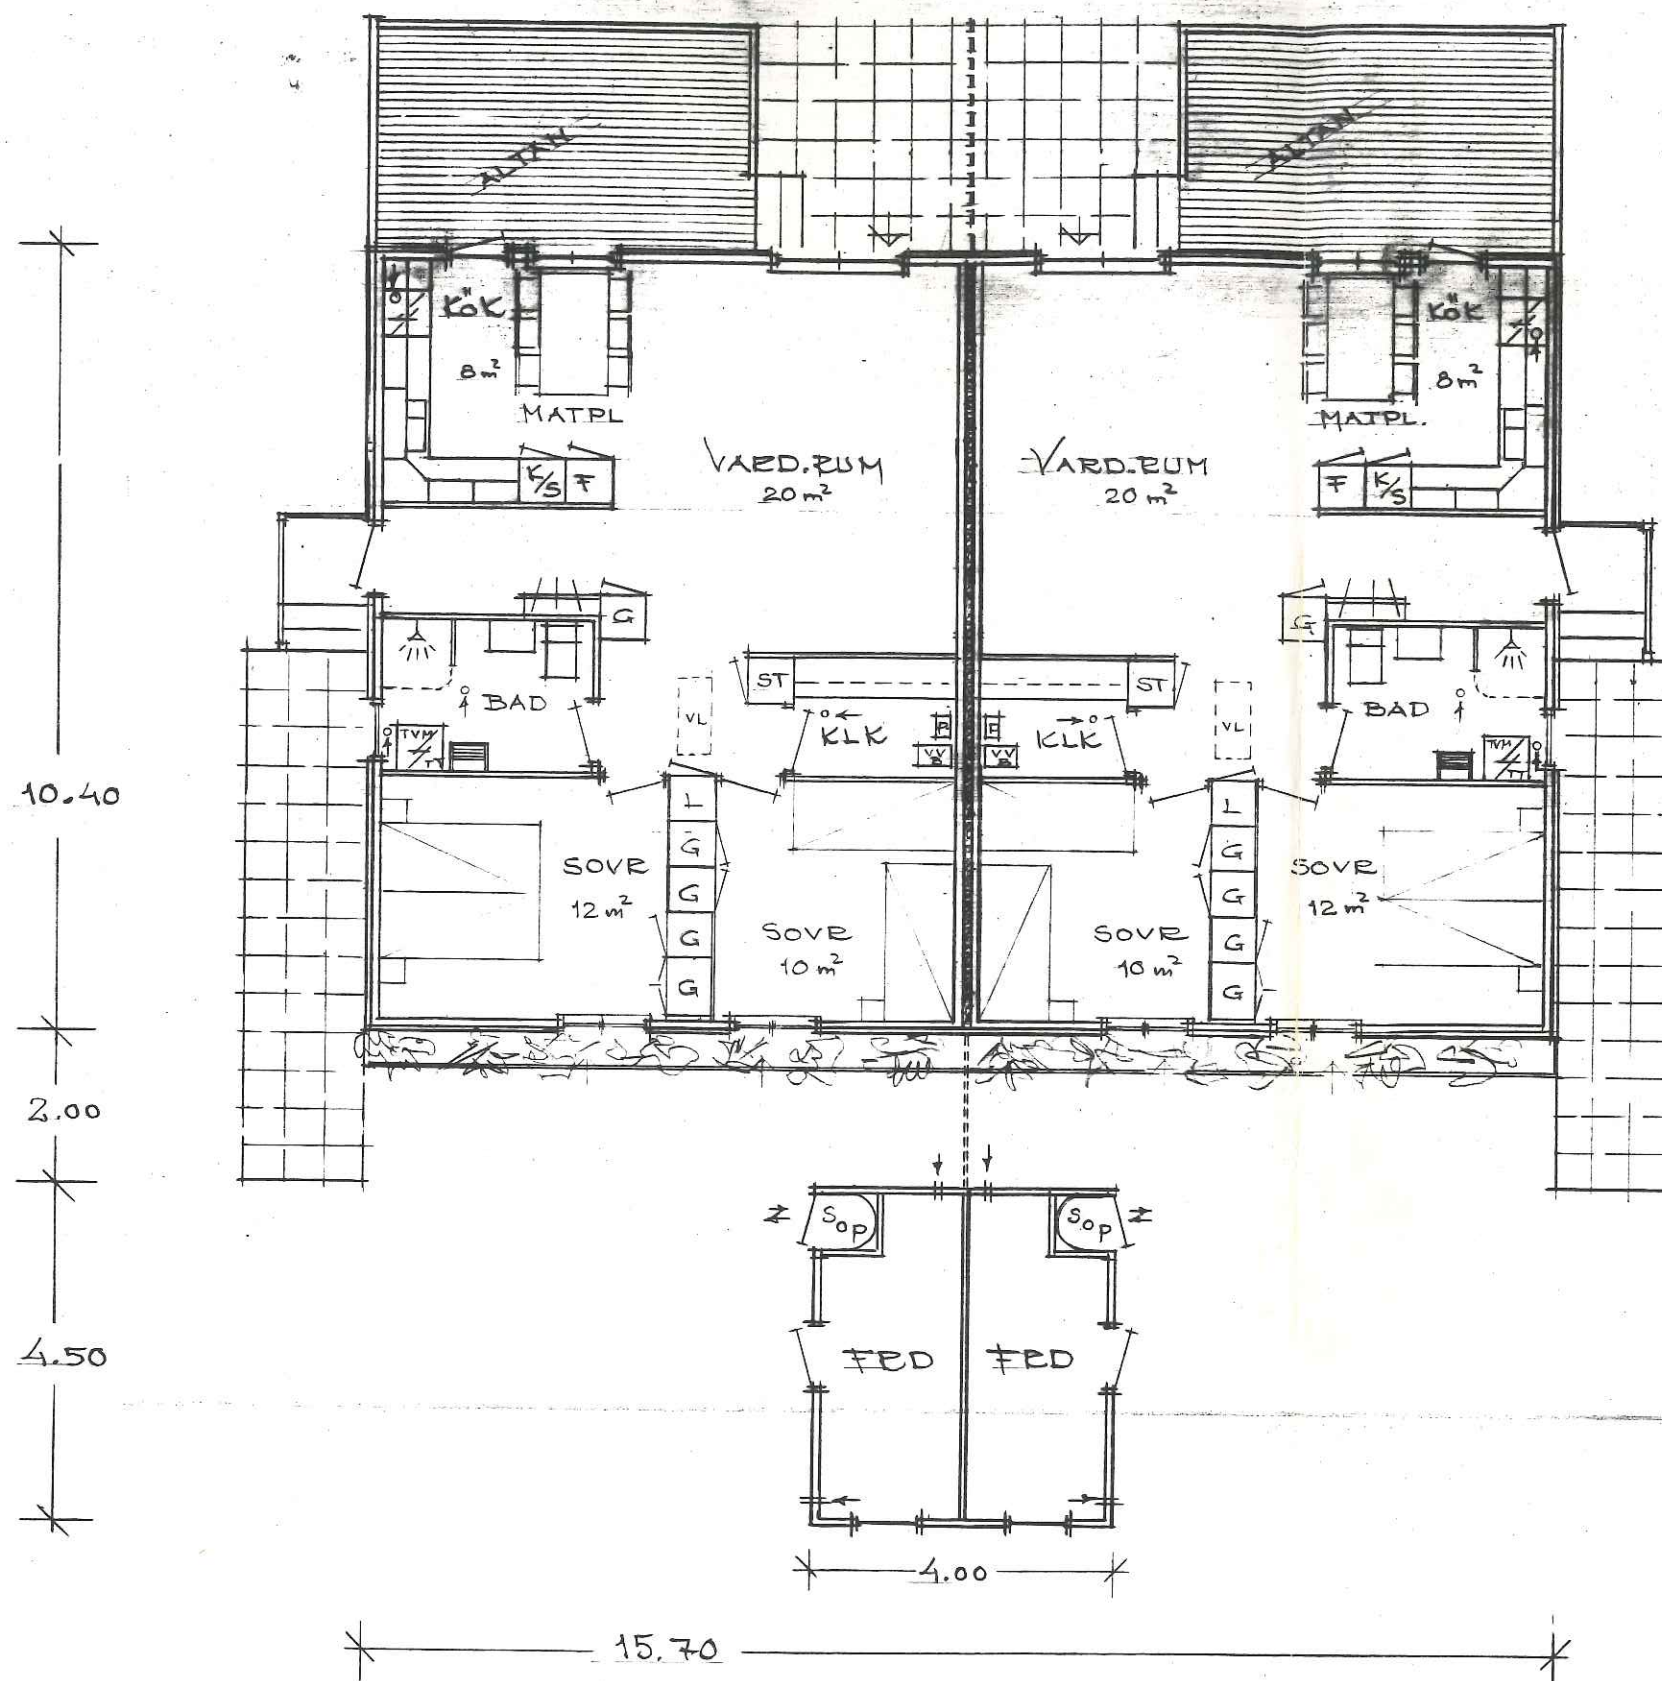

SEKTION

Byggnad beviljat enligt delegation 1991 04 02.
 bas 27/91
 Avviselse från denna ritning får ej vidtagas utan
 byggnadsnämndens godkännande. Föreskrifterna i
 detta beslut skall följas.

TANUMS BYGGNADSNÄMND
Ingemar Nord

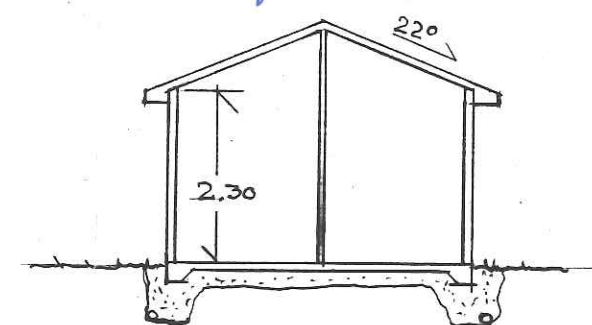

SEKTION FRD

1991-03-18

91-138

PLAN o SEKTION
 ENPLANS-, 2-LÄGENHETSHUS
 OSTAD 1:69, NÄVERSTADS S.N,
 TANUMS KOMMUN

SKALA 1:100

PEV 900906
 910315
 1990 08 22