


Illustrationsplan skala 1:1000 (A2)

Sektioner skala 1:500 (A2)

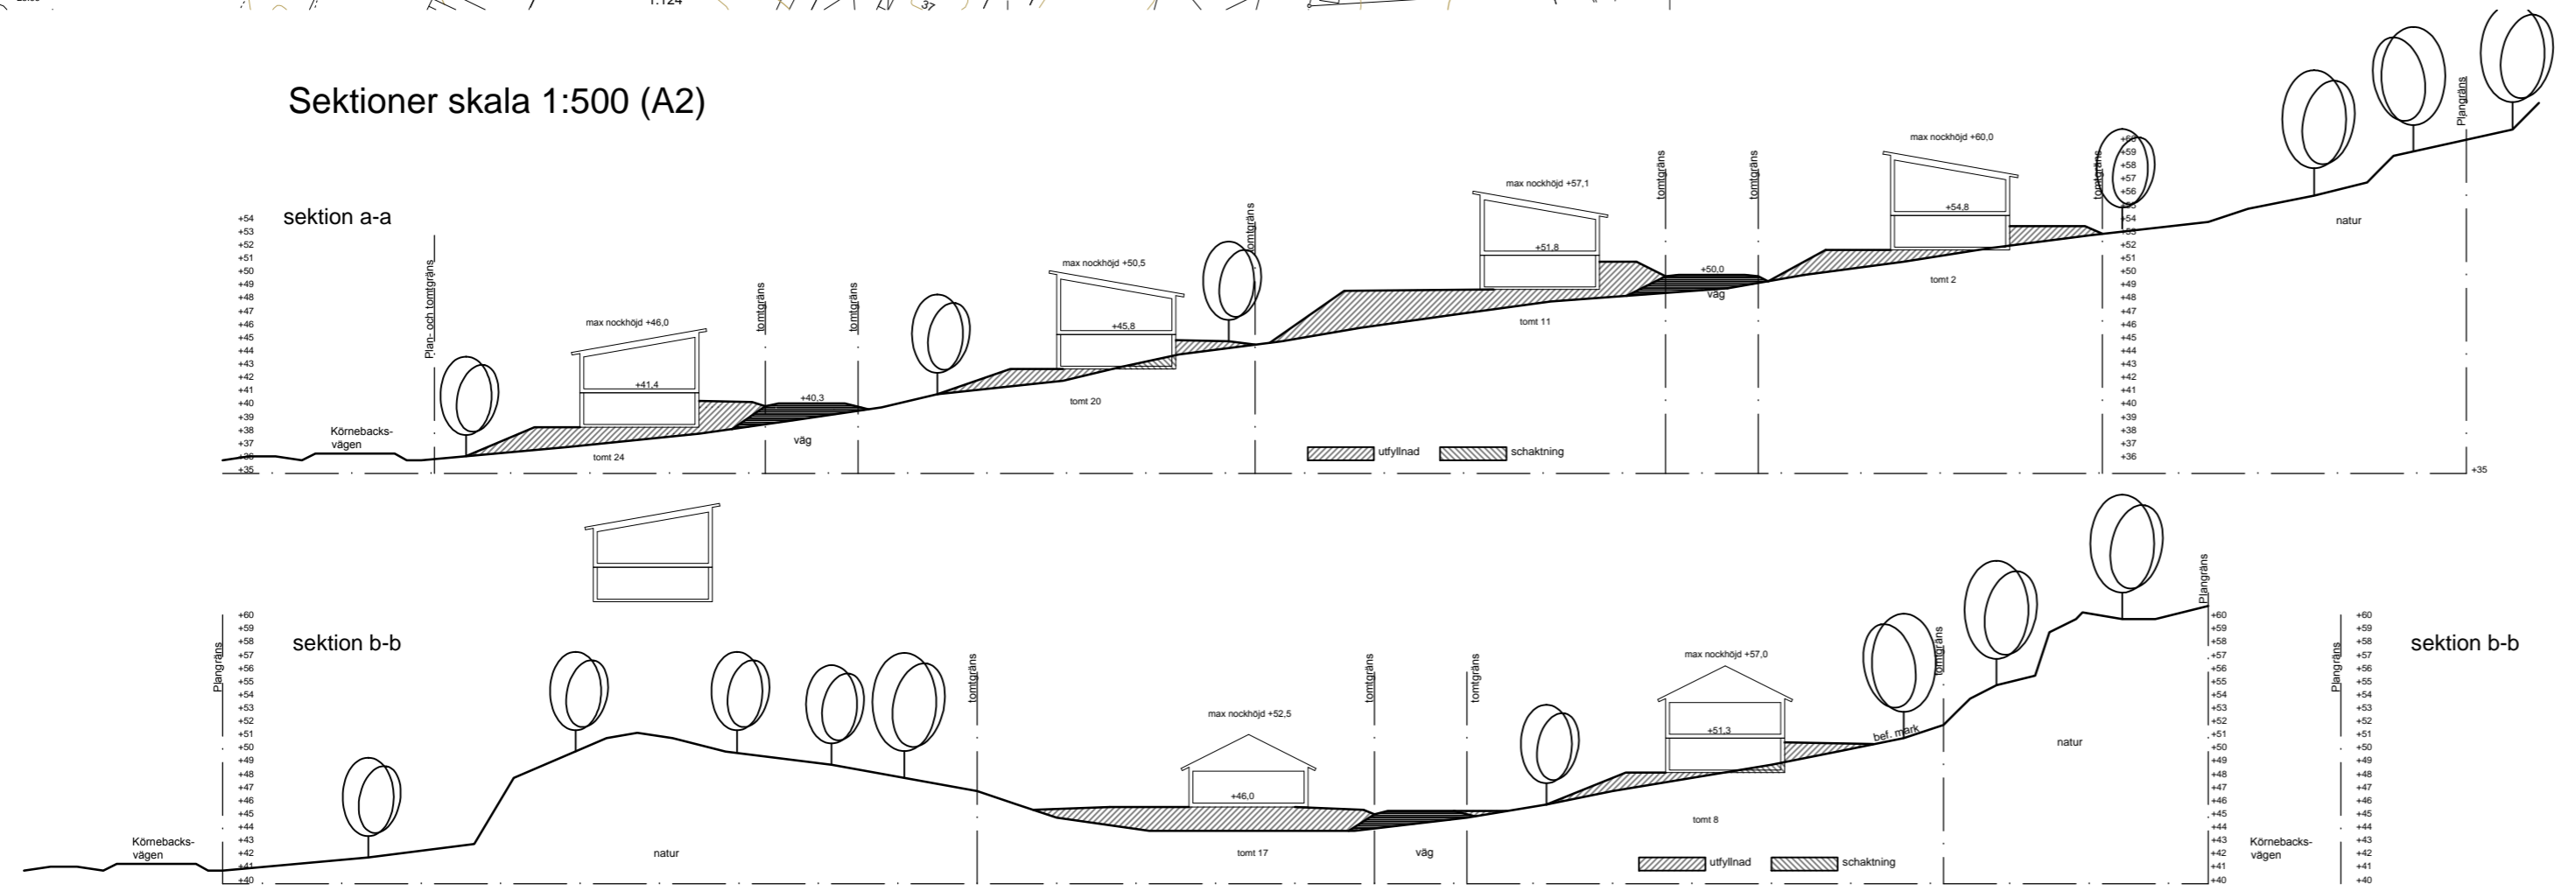

ILLUSTRATIONER

- Illustrationslinje
- Föreslagen byggnad
- +49,5 Föreslagen prel. golvhöjd
- (+49,0) Föreslagen prel. markhöjd
- 12 Tomtnummer
- 860 m² Ungefärlig tomtyta
- Gata
- + Koordinatkruss
- Avskärande dike, schematisk placering

ANTAGANDEHANDLING (PBL 2010:900)
 ILLUSTRATIONSKARTA
 Detaljplan för del av Källvik 1:73,
 Norrkärr 1:50 (bostäder)
 STRÖMSTADS KOMMUN
 VÄSTRA GÖTALANDS LÄN
 Upprättad av Aspekt Arkitektur i samråd med
 Miljö- och byggförvaltningen 2015-04-23,
 reviderad 2015-09-03

Olof Ohlsson
 Arkitekt
 Aspekt Arkitektur

Jimmy Magnusson
 Planeringsarkitekt
 Miljö- och byggförvaltningen