


## FÖRKLARINGAR

ALLA MÅTT I MILLIMETER OM EJ ANNAT ANGES.  
DELMÅTT MED BOKSTAVSBETECKNING AVSER LIKA MÅTT.


## FÖRESKRIFTER

## HÄNVISNINGAR

FÖR SEKTION SE RITNING A-46.2-0102  
FÖR BADRUM SE RITNING A-46.4-0101  
FÖR BOKHYLLA OCH ARBETSBANK SE RITNING A-46.4-0102

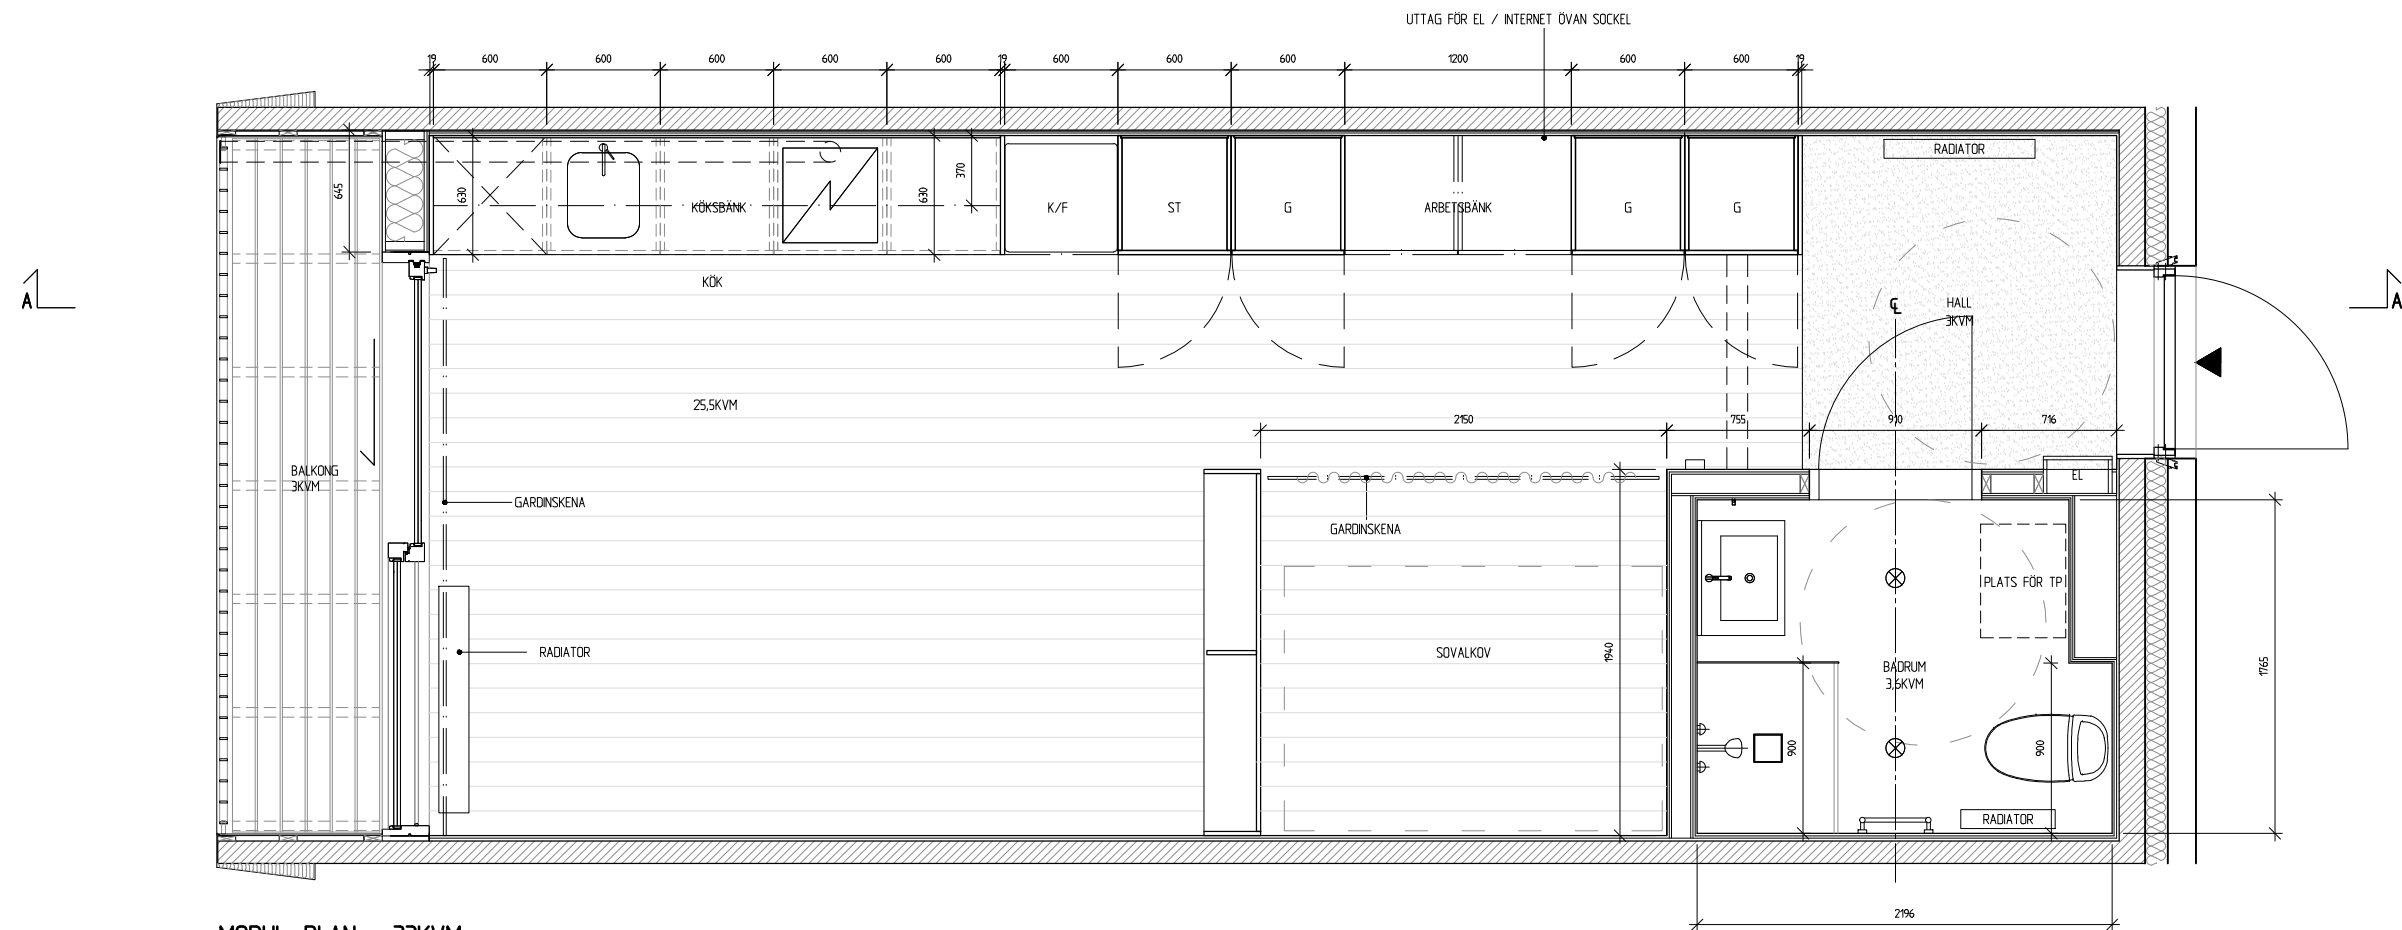

MODUL, PLAN - 33KVM

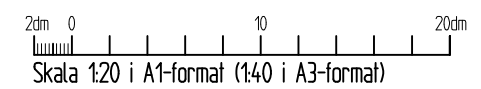

BET	ANT	ÄNDRINGEN AVSER	SIGN	DATUM
<b>FÖRFRÅGNINGSUNDERLAG</b>				
<b>JUNIOR LIVING</b>				
A		ANDREAS MARTIN-LÖF ARKITEKTER AB		
K		KUNSKAPSBESKRIVNING 1, 11227 87504/02A, TEL. 08-4447762		
E				
V				
UPPDRAG NR		RITAD AV	HANDLÄGGARE	
14_066		DB/AU	AU	
DATUM		ANSVÄRIG		
2017-04-20		A. MARTIN-LÖF		
NYBYGGNAD AV SMÅLÄGENHETER				
VÄSTRA VILUNDA, UPPLANDS VÄSBY				
LÄGENHET PLAN				
PLAN				
SKALA	NUMMER		I BET	
1:20	A-46.1-0101			