

STADSBYGGNADSKONTORET

Kartan upprättad av Kart & Mätningen 2017-08-22

Fastighet: Steninge 1:101

Adress: -

Patrck Spahr

Mätningssingenjör

Areal: 767 kvm

08-591 260 00 vx

Skala: 1:200

kartomat@sigtuna.se

Originalformat: A3L

KOORDINATSYSTEM

Plan: SWEREF99 18 00 Höjd: RH2000

PLANER

Nummer:305 Laga kraft: 2015-01-27

För mer information om planbestämmelser se www.sigtuna.se/detaljplaner

UPPLYSNINGAR

Redovisning av rättigheter och bestämmelser kan vara ofullständig.

Före schaktning bör kontakt tas med el-, tele-, kabeltv-, fiberkabel- samt fjärrvärmeoperatör angående underjordiska ledningar.

OBS! Markarbeten pågår. Redovisade höjder kan vara inaktuella!


VATTEN OCH AVLÖPP

- VFP V32
- SFP S110
- DFP D160
- Vattentryck 72 meters vattenpelare över nollplanet.

Uppgifterna om ledningarna är från arbetsritning och är ej utbyggd.
Förbindelsepunkten ska framschaktas för höjd och lägeskontroll innan byggnation påbörjas.

TECKENFÖRKLARING

	Fastighetsgräns		Gränspunkt med beteckning
	Traktgräns		Koordinatryss med N- och E-koordinat
	Detaljplanegräns		Fastighetsbeteckning
	Användningsgräns		10m höjddröd fr. laserskan 2015
	Egenskapsgräns		1m höjdkurva fr. laserskan 2015
	Väg, planerad		Befintlig vattenledning
	GC-väg, planerad		Befintlig dagvattenledning
			Befintlig spillvattenledning
			Förbindelsepunkt

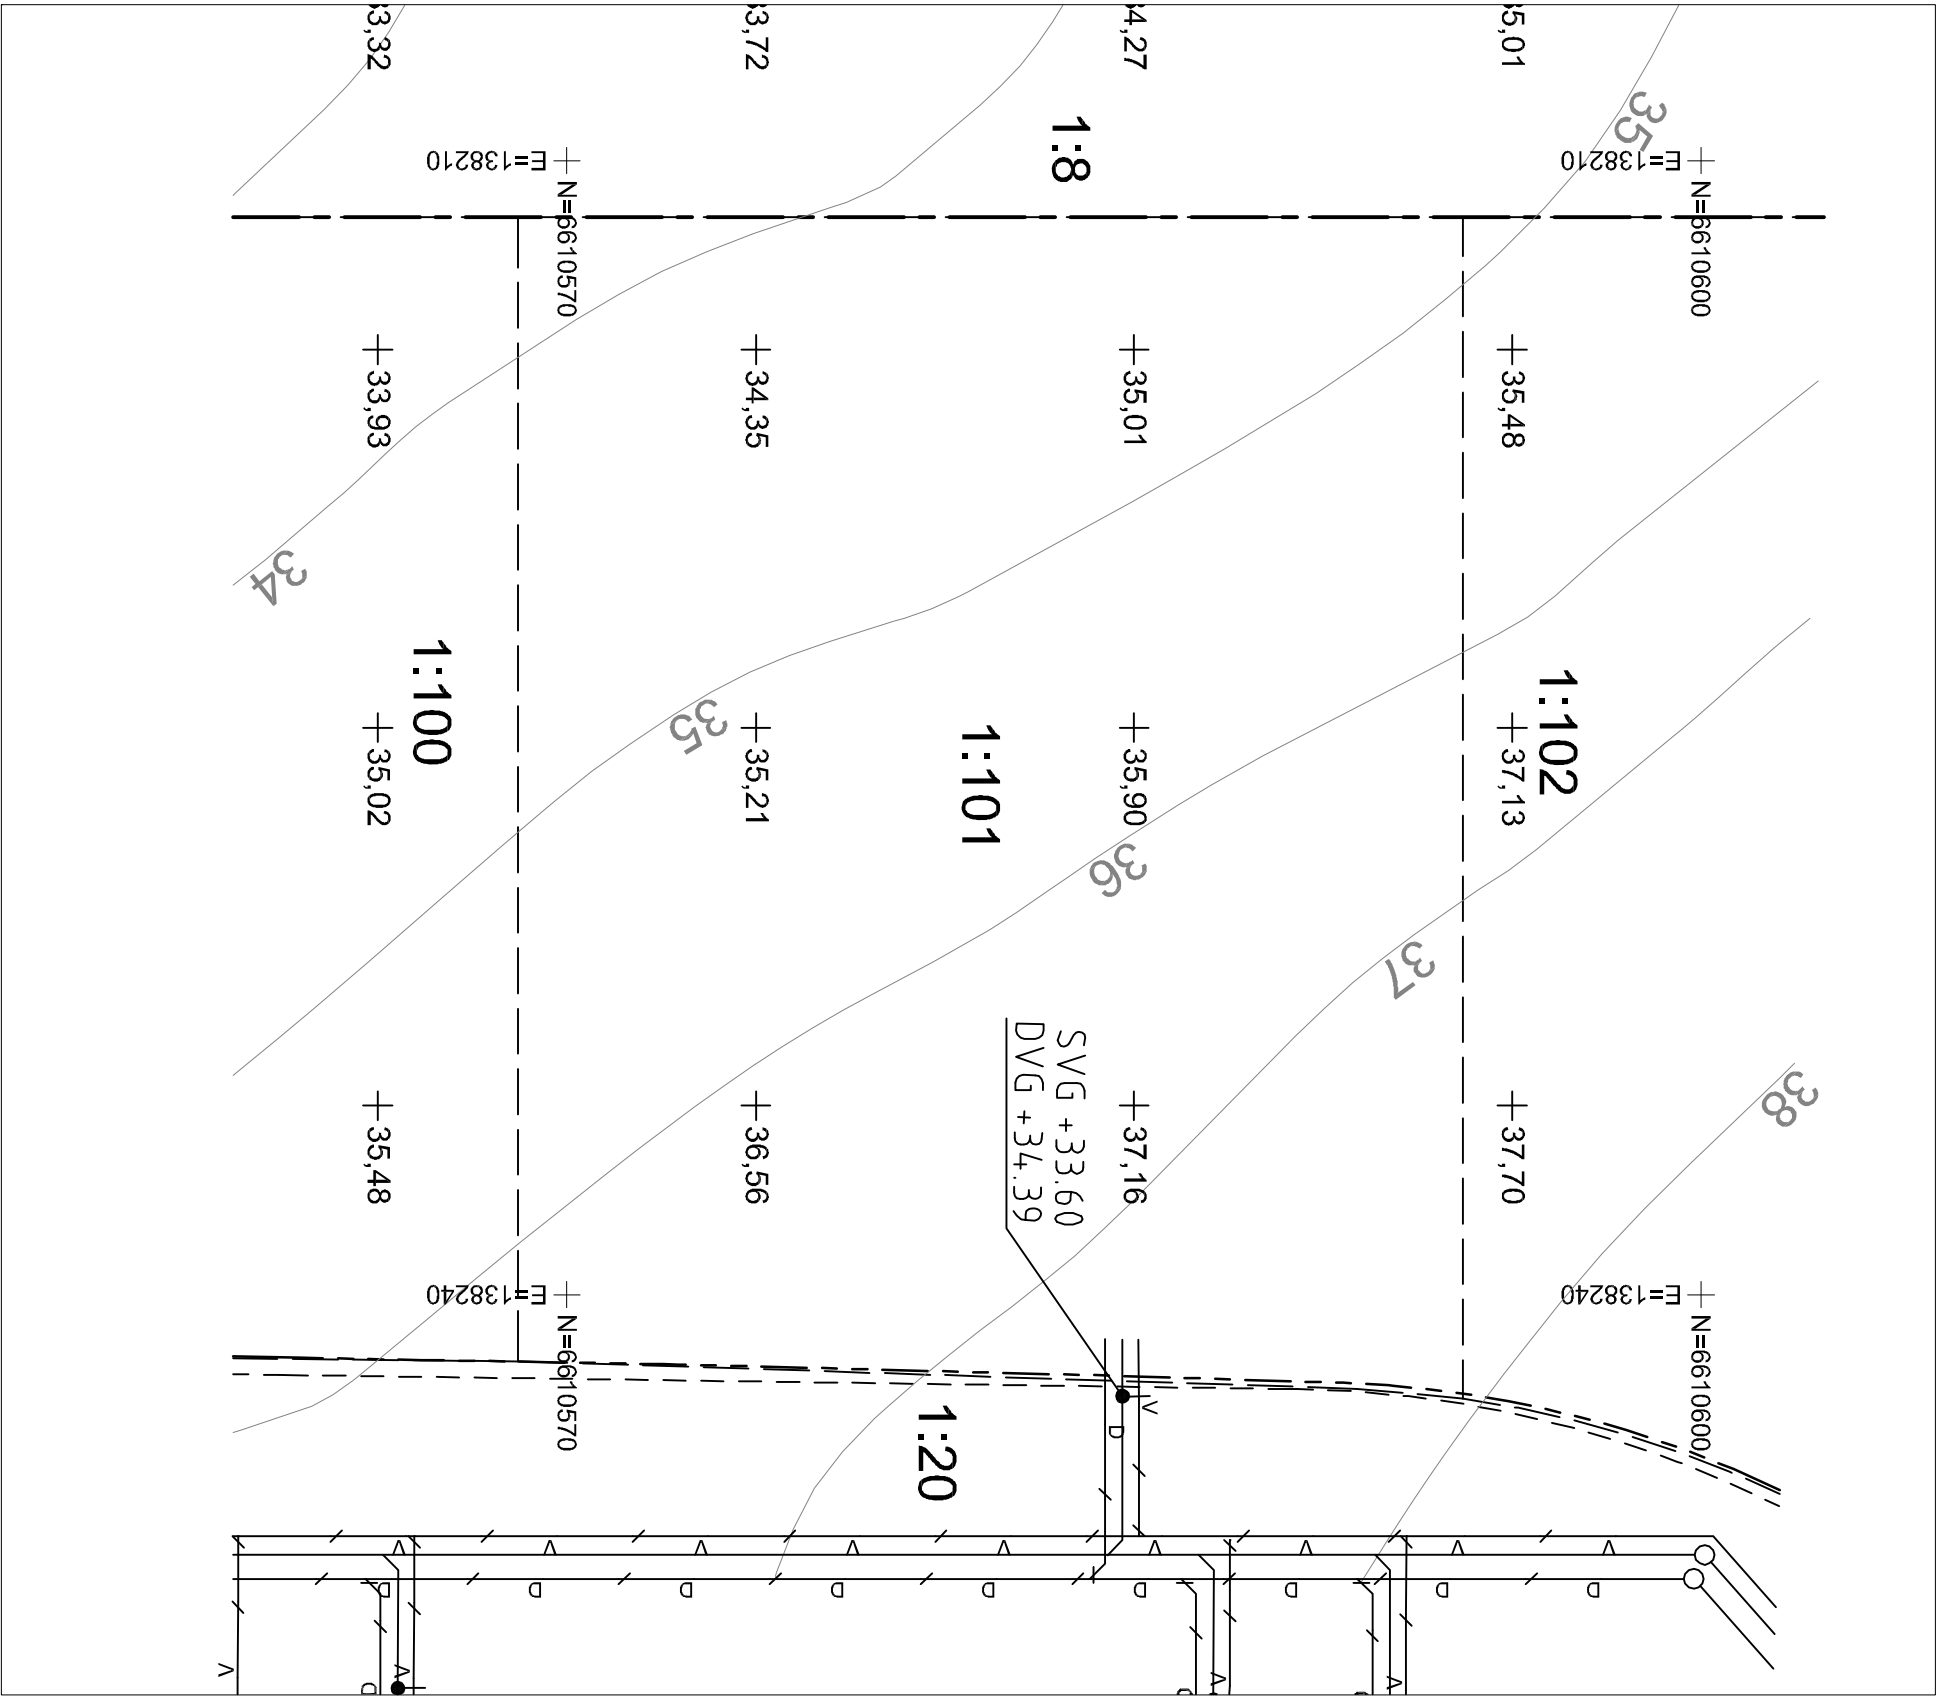

0 2 10
Skala 1:200