


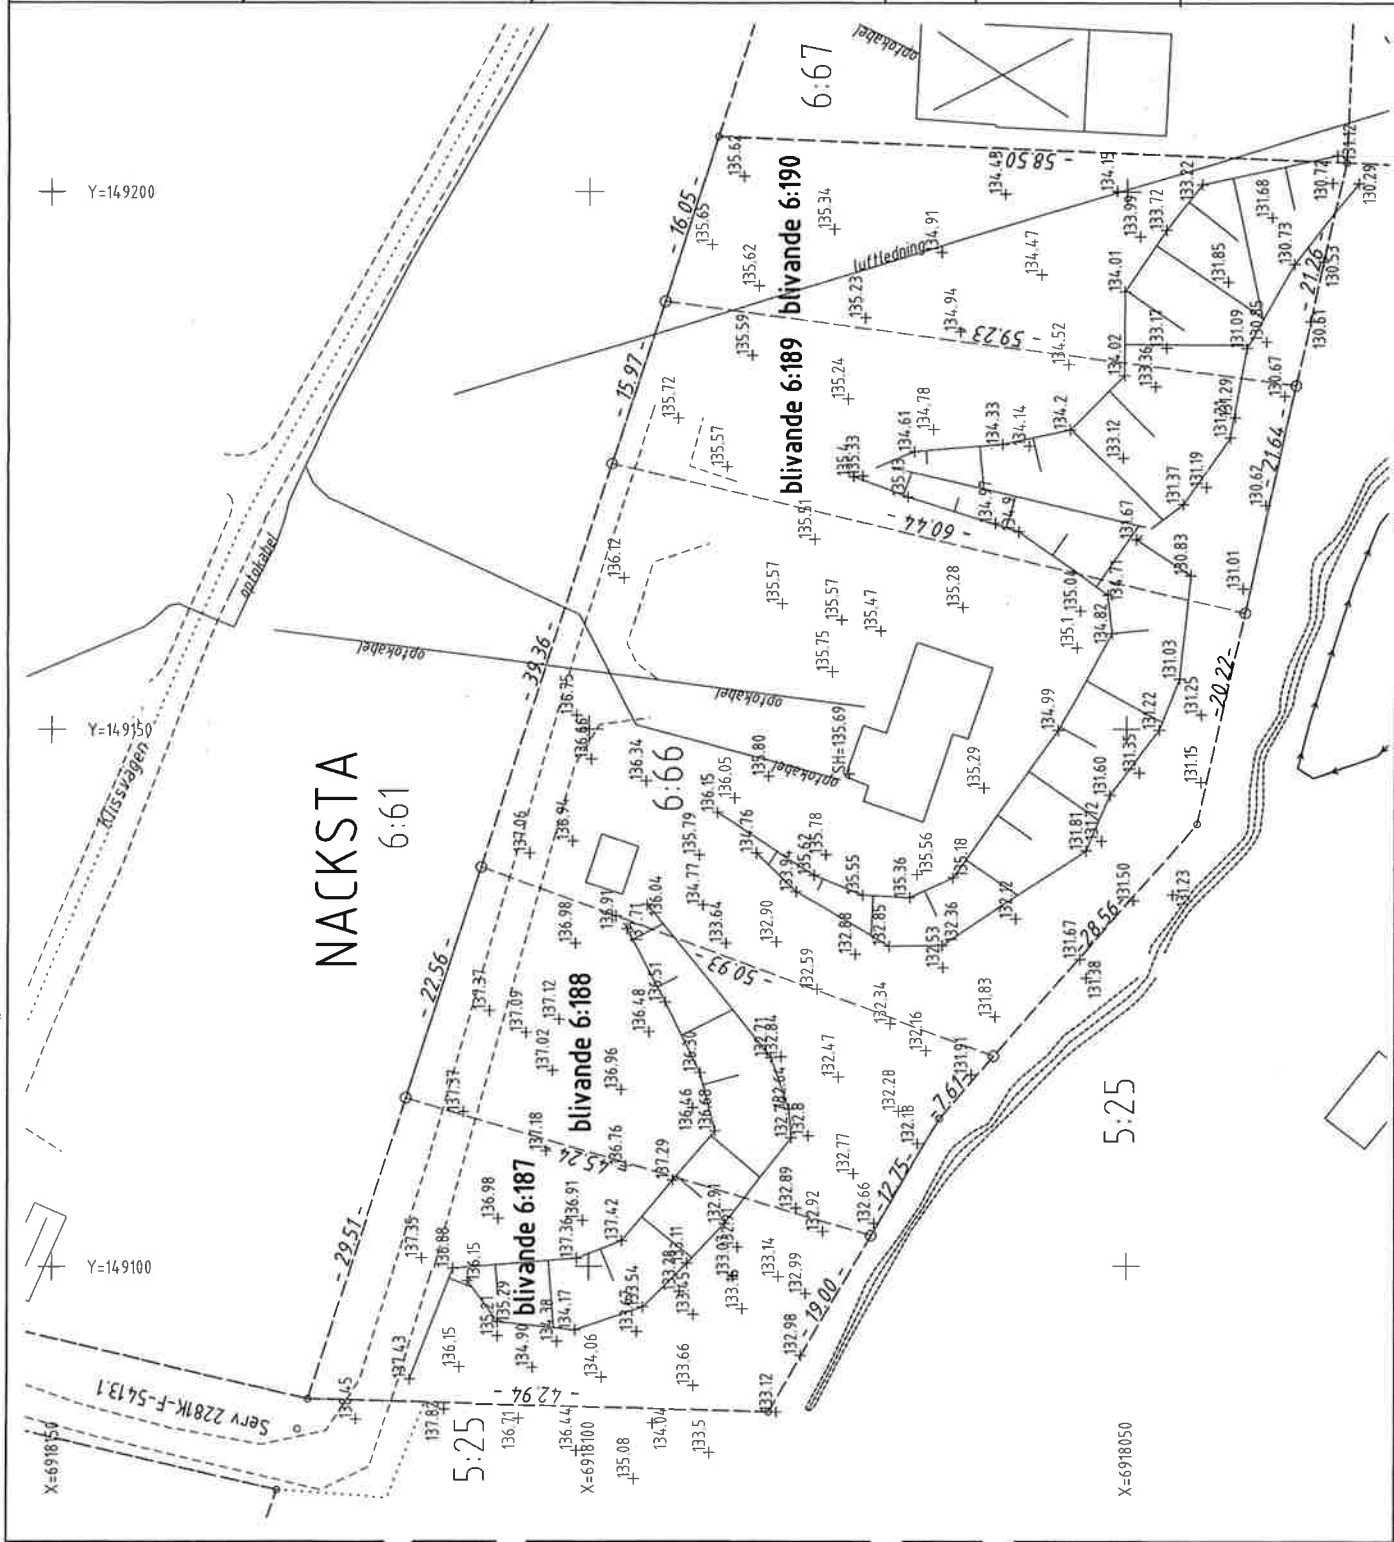

- ☐ Ungerärliga lägen på kabelskåp och ledningar har påtecknats ritningen.
Kontakta elnätsgären för utsättning.
- ☐ Inga ledningar inom området.
#E.ON Energidistribution AB #Sundsvall Elnät AB 20#
- ☐ Ungerärliga lägen på ledningar och kammare har påtecknats ritningen.
Kontakta Sundsvall Energi Elnät AB för utsättning.
- ☐ Anslutning till fjärrvärmenätet kan ske.
Kontakta Sundsvall Energi AB.
- ☐ Inga ledningar inom området.
SUNDSVALL ENERGI AB
FJÄRRVÄRME, Nät
20#

Gatohöjder har påtecknats ritningen
Anslutning av spillvatten kan ske i pkt på nivå +
Anslutning av dagvatten kan ske i pkt på nivå +
Anslutning av vatten kan ske i pkt Tryck
Den allmänna servicen är avsett
Högsta dämninghöjd i S-förbindelseledning

SUNDSVALL VATTEN AB
20#

projekteringsingenjör

På nybyggnadskartan redovisas ledningsuppgifter från Sundsvall Elnät AB, E.ON Elnät AB, Sundsvall Energi AB samt från Sundsvall Vatten AB. Eventuella övriga ledningar inom berört område åligger det beställaren att informera sig om. Information kan sökas på www.ledningskollen.se

FASTIGHETSBLINDNING
Ny fastigheter skall bildas genom lantmäteriförrättning. BETECKNINGAR, bilaga A
Dnr Y 186149-beslut taget.
Bilande NACKSTA 6:187, 6:188, 6:189, 6:190
KORDINATSYSTEM: SWEREF99 17 15
AREAL: ca 4226 kvm
HOJDSYSTEM: RH2000
PLANFÖRHÅLLANDEN
Detalplan saknas. Fastigheten är belägen utom sammanhållen bebyggelse.
Markhöjd enligt avvägning 2018-06-27
Positiv förhandsbesked bygglov meddelat 2016-08-31
Dnr 2015-001147, beslutsnr SBN 137

NYBYGGNADSKARTA förenklad

NACKSTA 6:66 del av

i Sundsvalls kommun

Upprättad 2018-06-28

Lena Hugosson
bitr förvaltningschef

Ritning	Mätning	Kontroll
UH	HG/IM	

Skala 1:500

