


HÄNVISNINGAR
 VÄGGKONSTRUKTION
 SE RITNING A-4.0.6-02
 SE RITNING A-4.0.6-03
 DÖRRAR OCH FÖNSTER
 SE RITNING A-4.2.4-001
 SE RITNING A-4.3.4-001

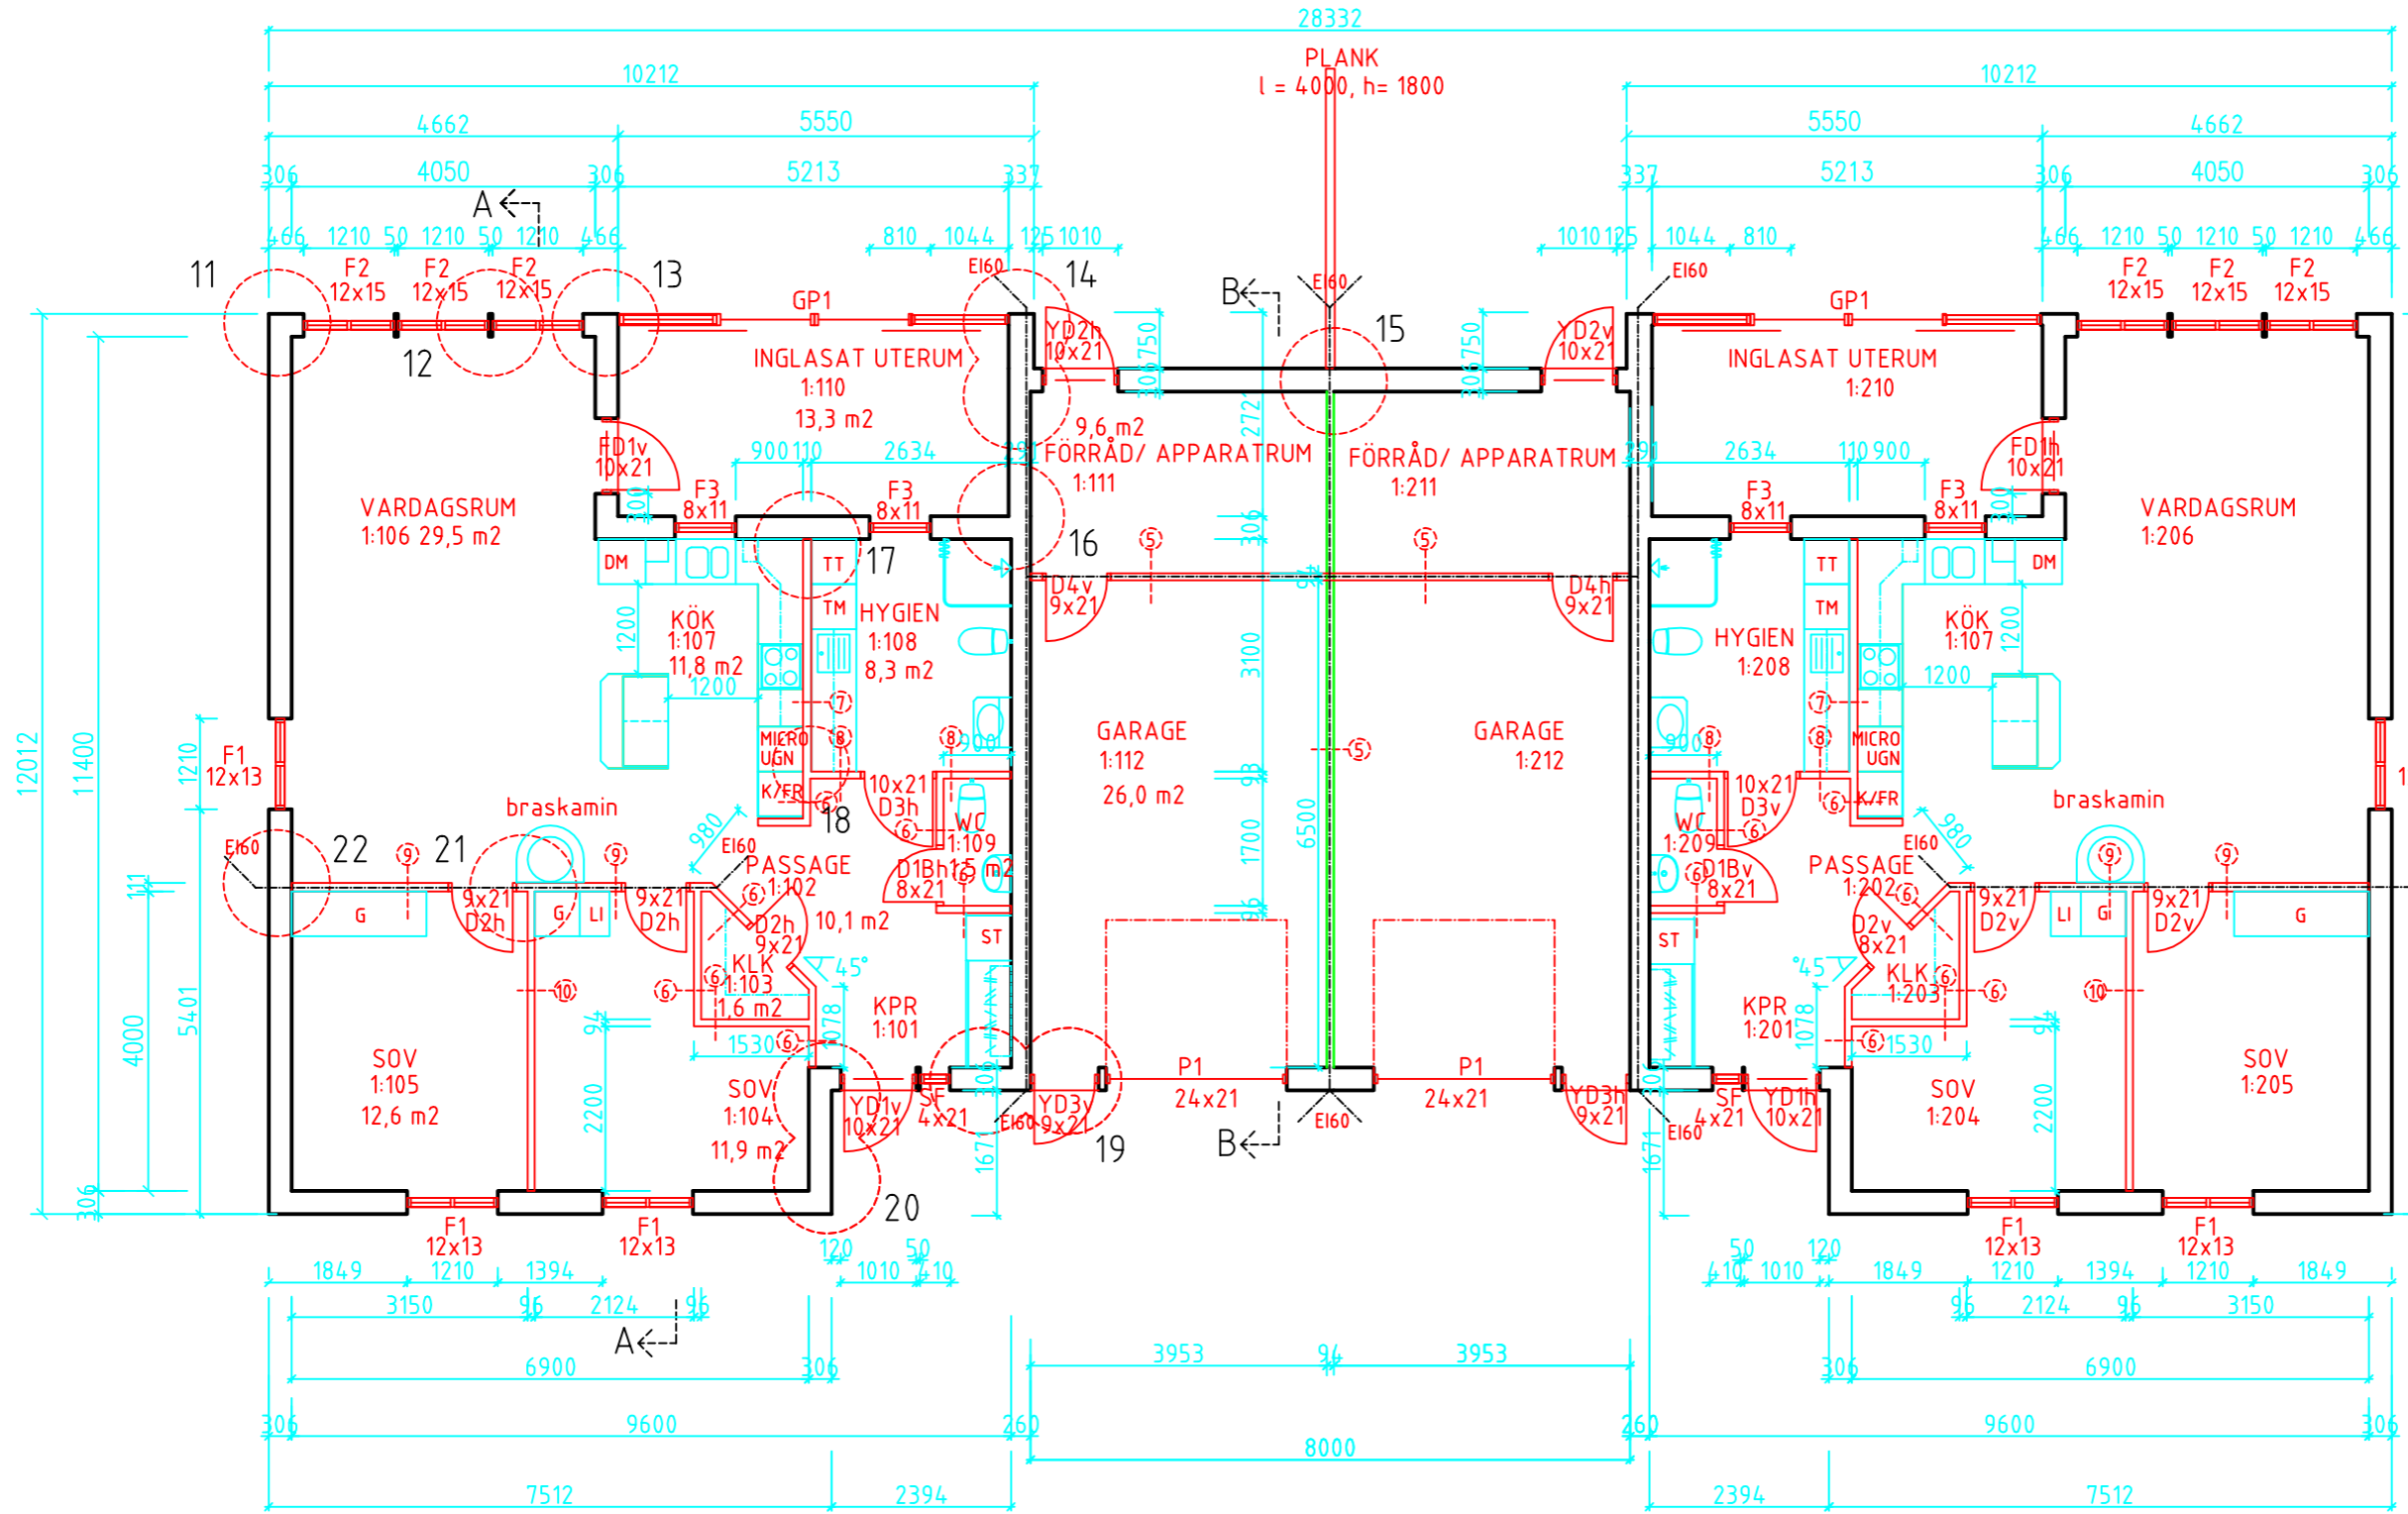

HÄNVISNINGAR
 DÖRR KLK 170504 YS
 170427 YS
 170116 YS
 160405 las

BET	ANT	ÄNDRINGEN AVSER	DATUM	SIGN

BYGGHANDLING
SENIORVILLA

NYBYGGNAD PARHUS
 KV SÖDRA NÄS
 HALLSTHAMMARS KOMMUN



UPPDRAG NR	RITAD/KONSTR AV	HANDLÄGGARE
	LAS	LISA A SUNDLING
DATUM	ANSVARIG	
2016.02.25	LISA A SUNDLING	

PLAN BOTTENVÅNING

SKALA	NUMMER	BET
A3: 1:100	A-4.0.1-0101	A

