
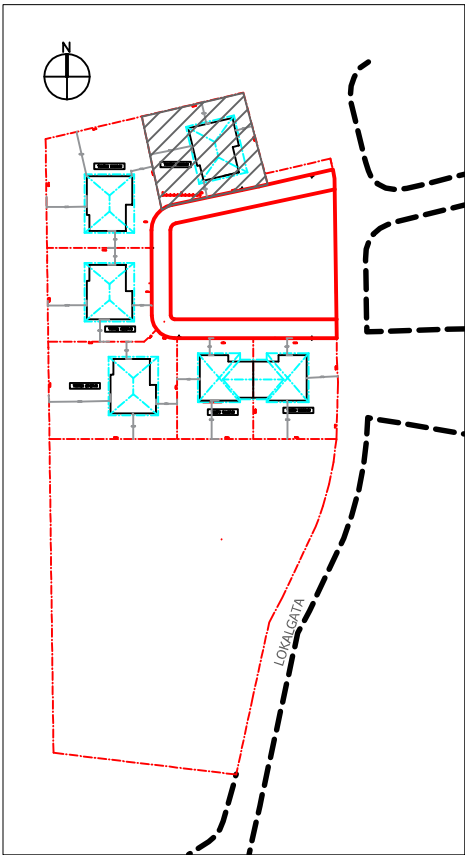


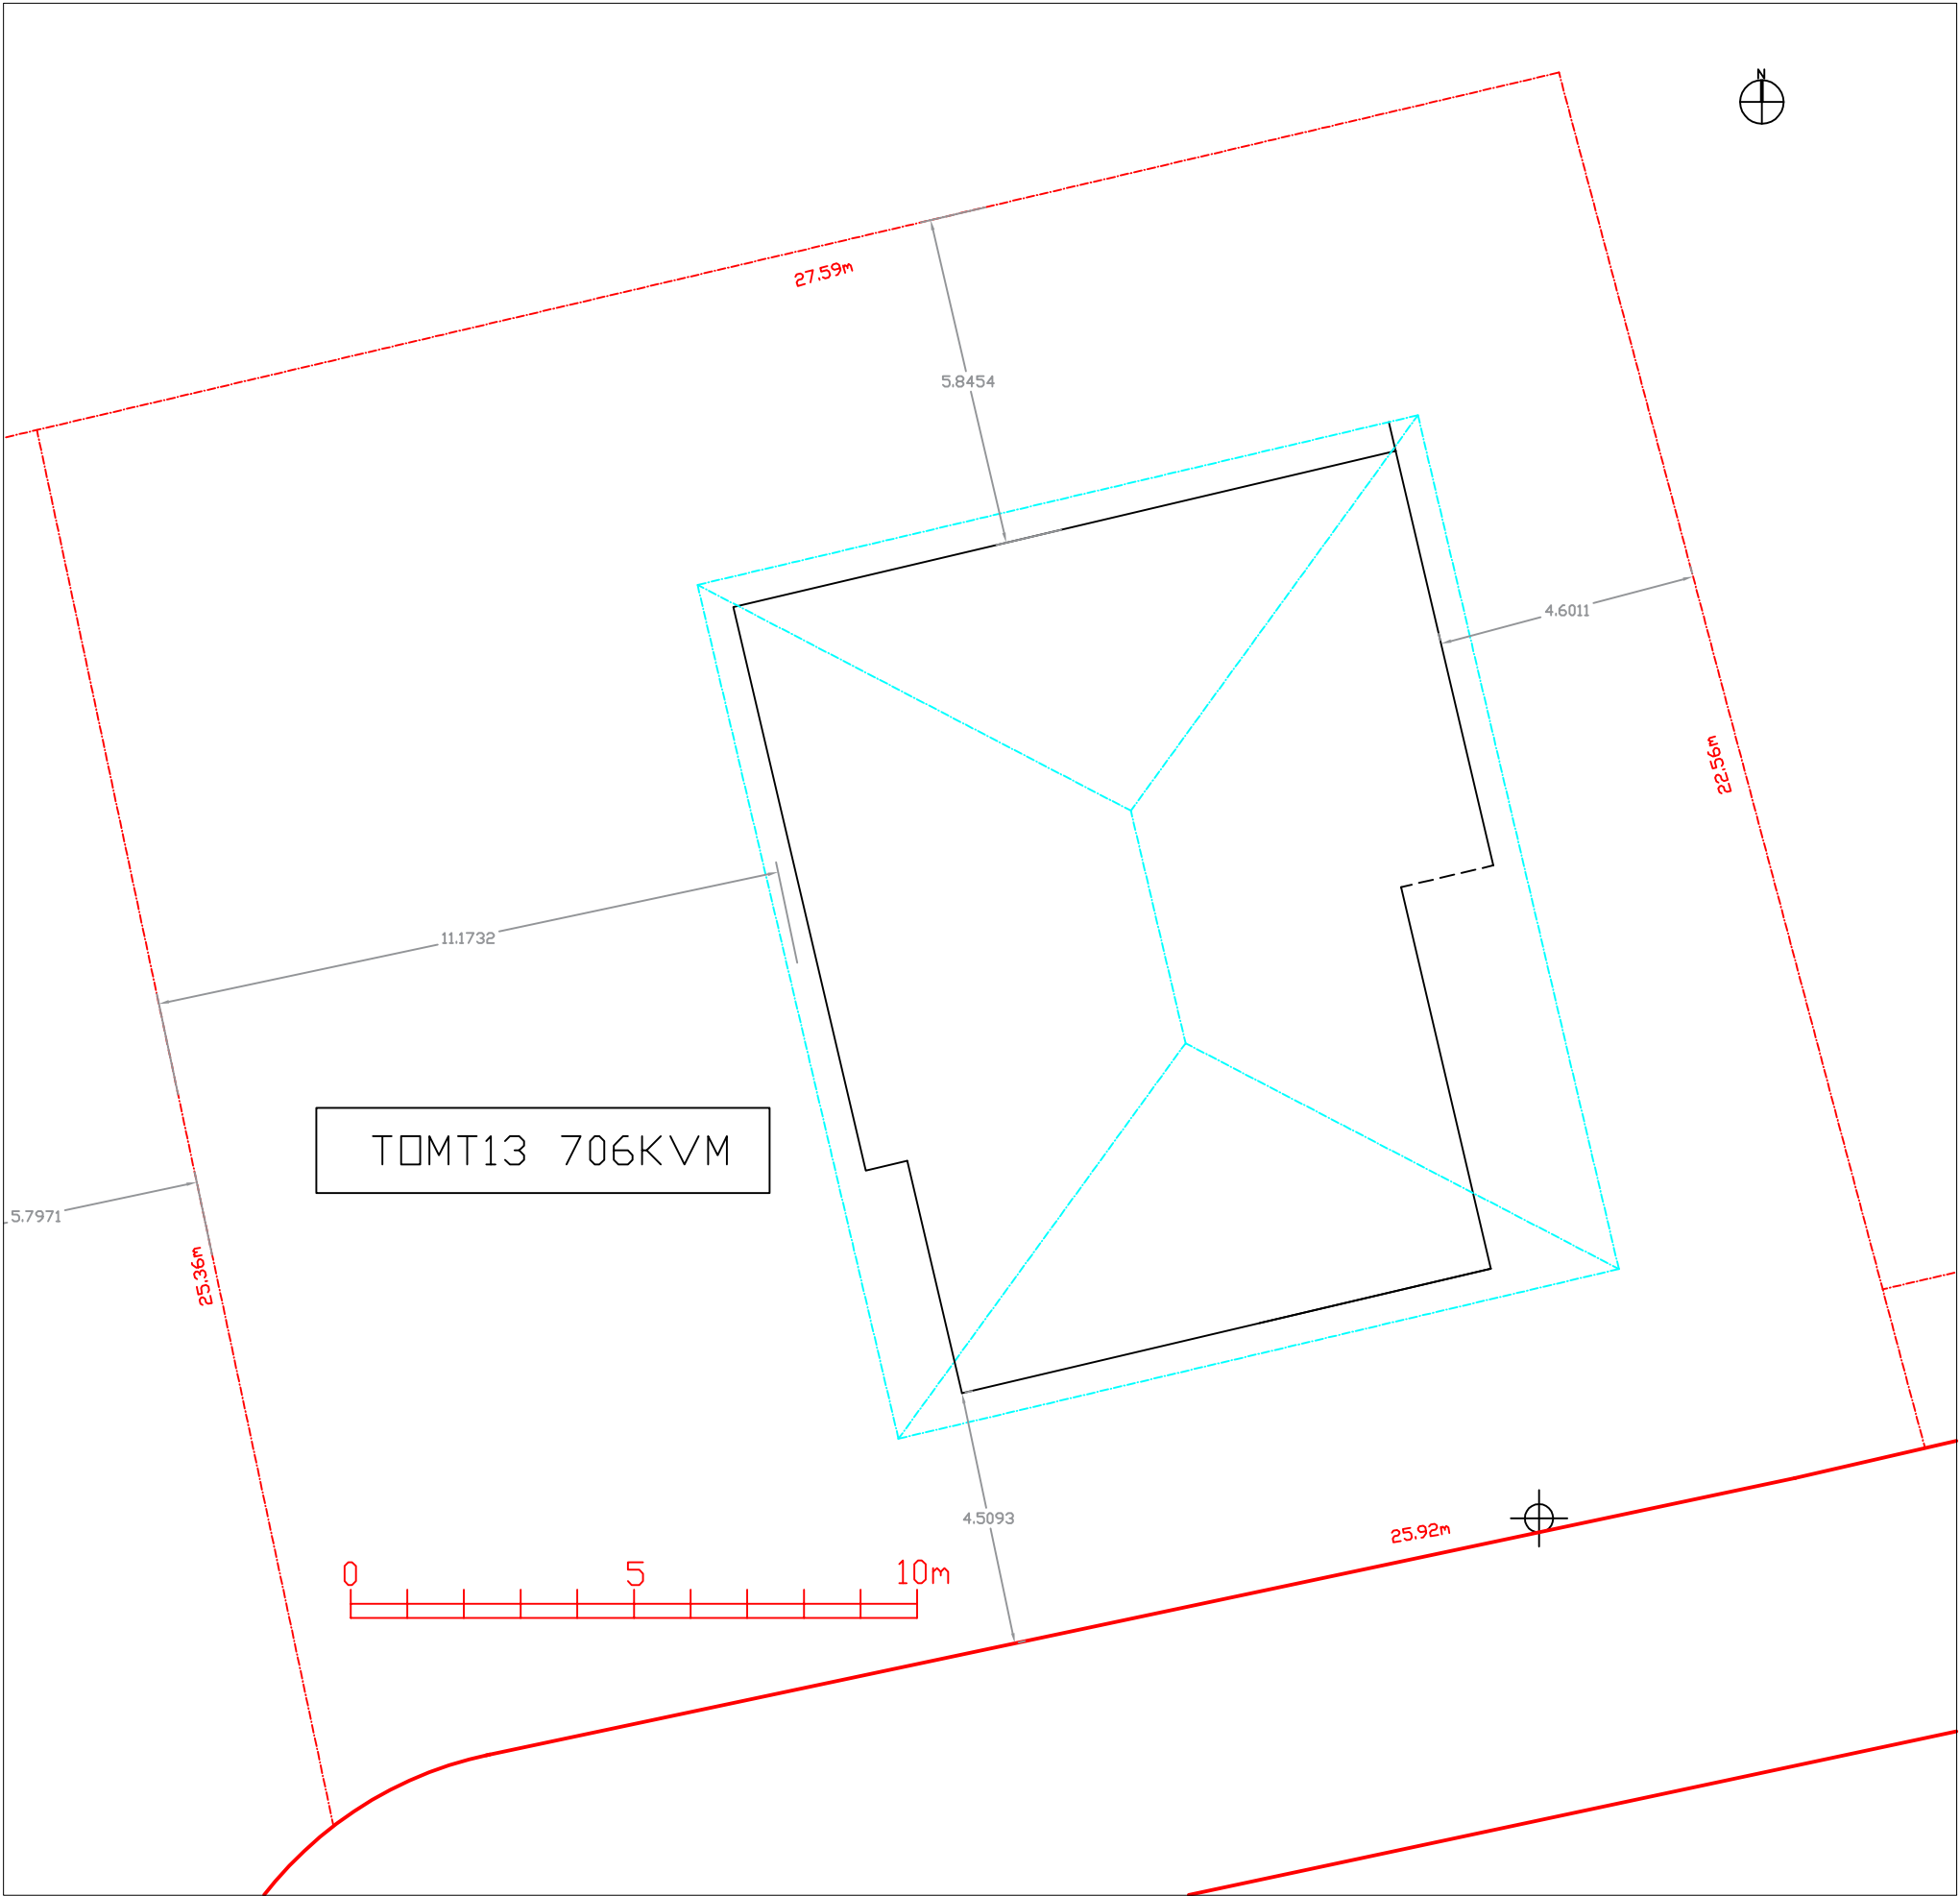

BET	ANT	ÄNDRINGEN AVSER	DATUM	SIGN	
SENIORVILLA					
NYBYGGNAD PARHUS KV SÖDRA NÄS HALSTAHAMMARS KOMMUN					
VEROLD AB					
Domnärsvsgatan 11 163 53 Spånga TEL 08 27 02 27 www.veroldbygg.se					
UPPDRAG NR	RITAD/KONSTR AV	HANDLÄGGARE			
	YUMIKO SAITO				
DATUM	ANSVARIG				
2017 04 20	YUMIKO SAITO				
KUNDINFORMATION				T13	
SKALA	NUMMER			BET	