


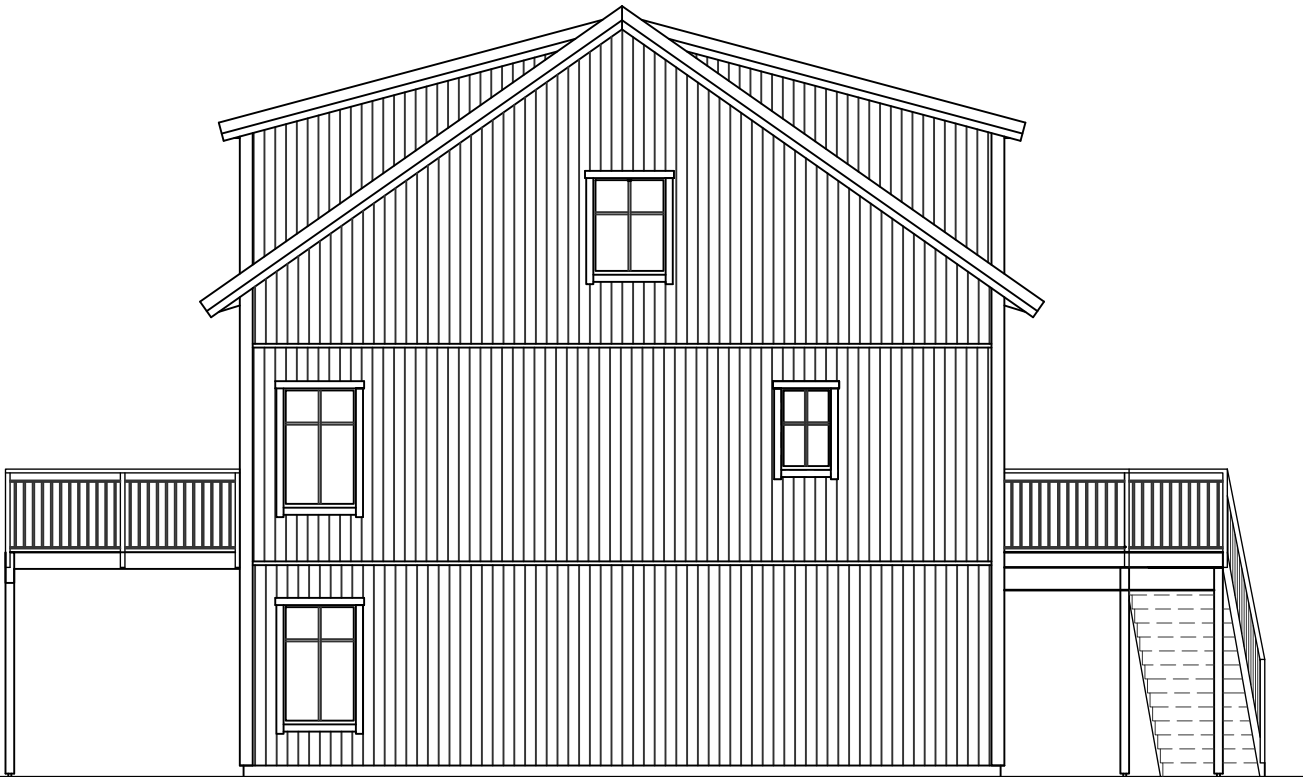

FASAD MOT ÖST



FASAD MOT SYD

Alenäs Byggekonsult		Montagehus		Kajan 3	
Kenneth Alenäs		i Västra Götaland AB		Lidköpings Kommun	
Tel. 0702-673474		Box 621, 531 16 Lidköping		BYGGHERRE Majorsallén i Lidköping AB	
Email. Kenneth.Alenas@tele2.se		Tel. 0722-134110		Fasader	
RELATIONSRTNING		Email. montagehus@gmail.com		SKALA 1:100	
ARBETSRTNING		www.montagehus.se		ARBETSNUMMER	
FÖRFRÅGNINGSUNDERLAG		Denna ritning är vår egendom. Obehörigt utnyttjande beivras enligt lag		RITNINGSNUMMER	
BYGGLOVSRITNING		RITAD AV	KONSTRUERAD AV	ÄNDR BET	
FÖRHANDSKOPIA		KA		H02-3	
		Lidköping 2016-09-12		C	