


FASAD MOT VÄST

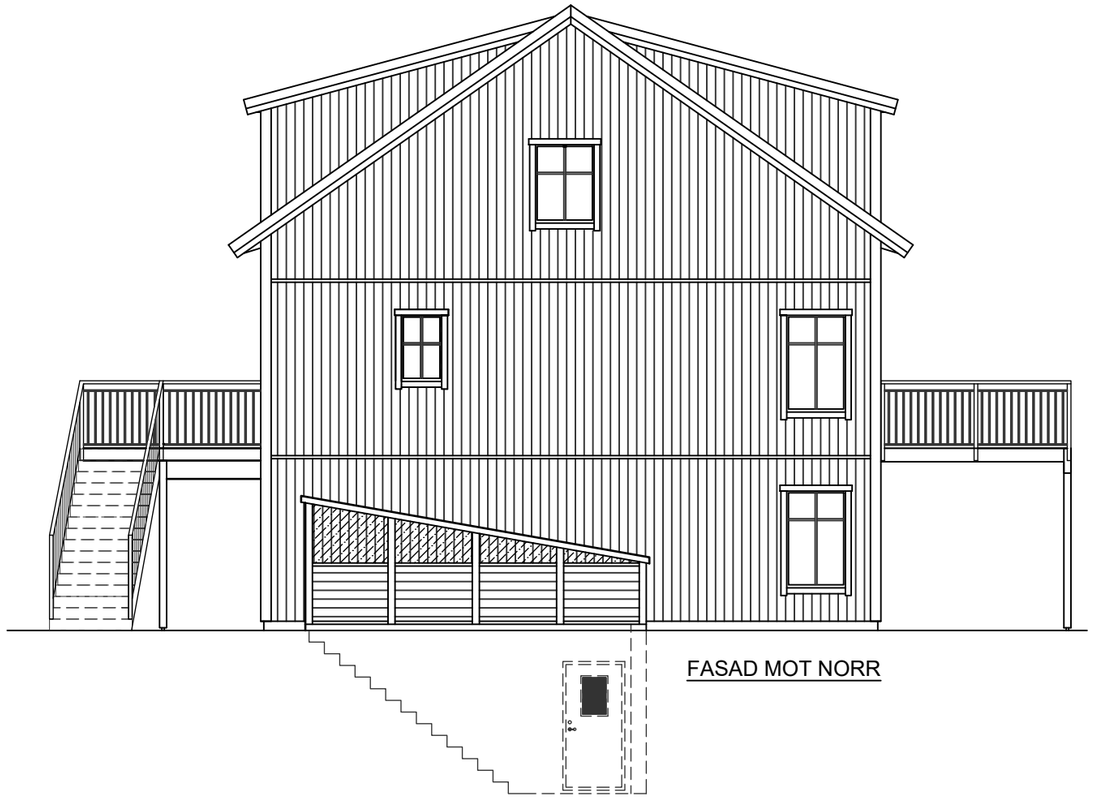

FASAD MOT NORR

BET	ANT	ÄNDRINGEN AVSER	SIGN	DATUM
C	2	Fönster, loftgång	SA	2018-09-11
B	2	Balkong	KA	2017-09-11
A		Loftgång, trappa, sektion, balkong	KA	2017-03-02
		lgh spv mm		

Alenäs Byggkonsult
Kenneth Alenäs
Tel. 0702-673474
Email. Kenneth.Alenas@tele2.se

- RELATIONSRITNING
- ARBETSRITNING
- FÖRFRÅGNINGSUNDERLAG
- BYGGLOVSRITNING
- FÖRHANDSKOPIA

Montagehus i Västra Götaland AB
Box 621, 531 16 Lidköping
Tel. 0722-134110
Email. montagehus@gmail.com
www.montagehus.se

Denna ritning är vår egendom. Obehörigt utnyttjande beivras enligt lag.

RITAD AV	KONSTRUERAD AV	GRANSKAD AV
KA		

Lidköping 2016-09-12

Kajan 3

Lidköpings Kommun

BYGGHERRE Majorsallén i Lidköping AB

Fasader

SKALA 1:100

ARBETSNUMMER	RITNINGSNUMMER	ÄNDR BET
	H02-4	C