

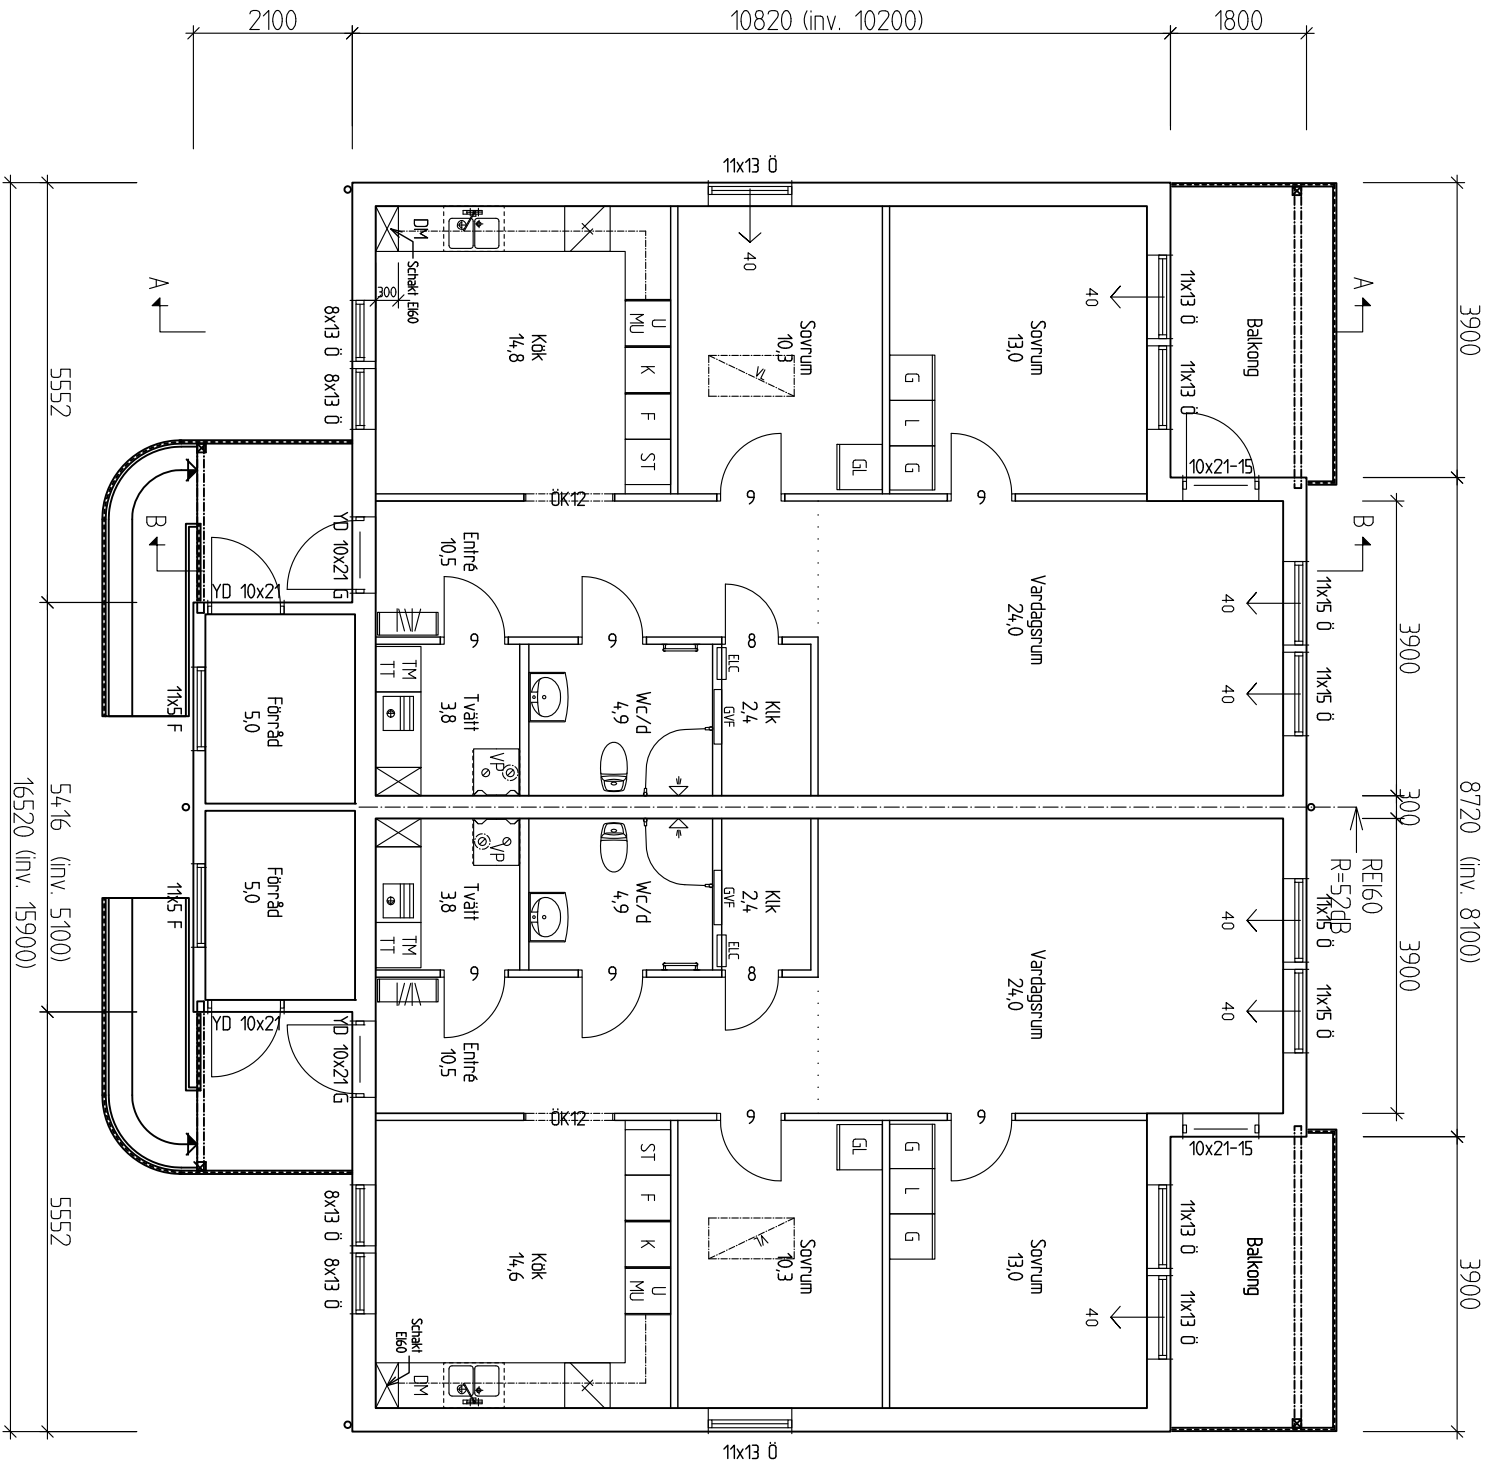


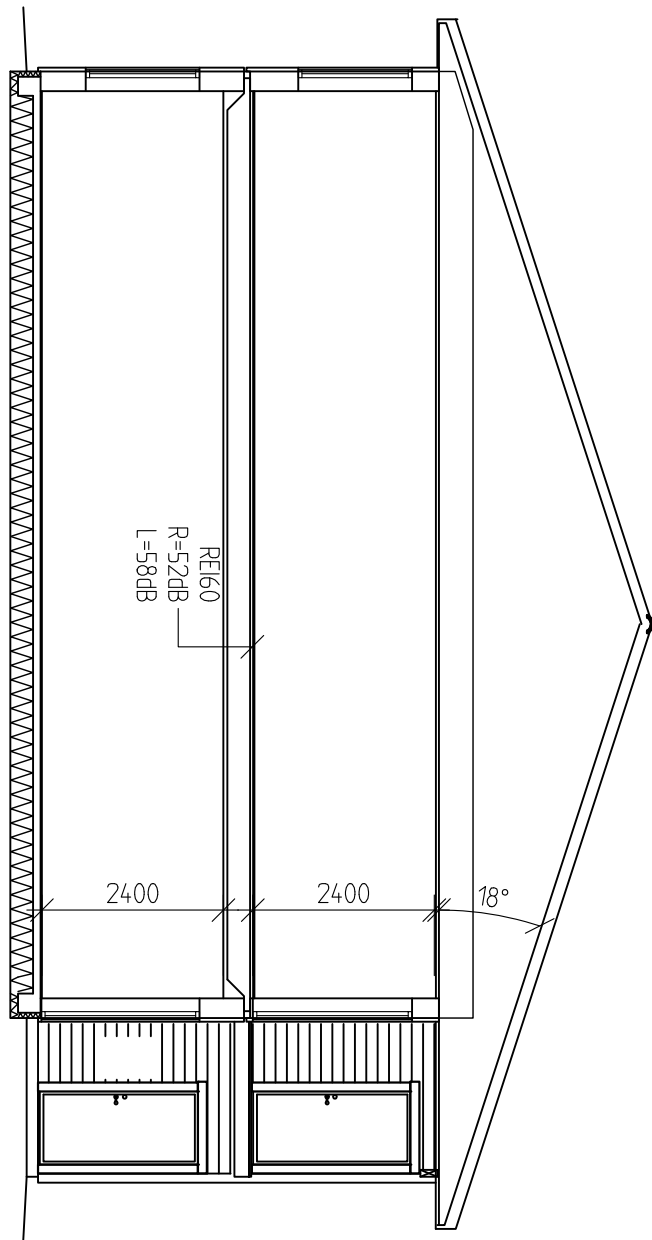

Våning 1tr
Boa 2x86,6m²
Bia 2x5,2m²

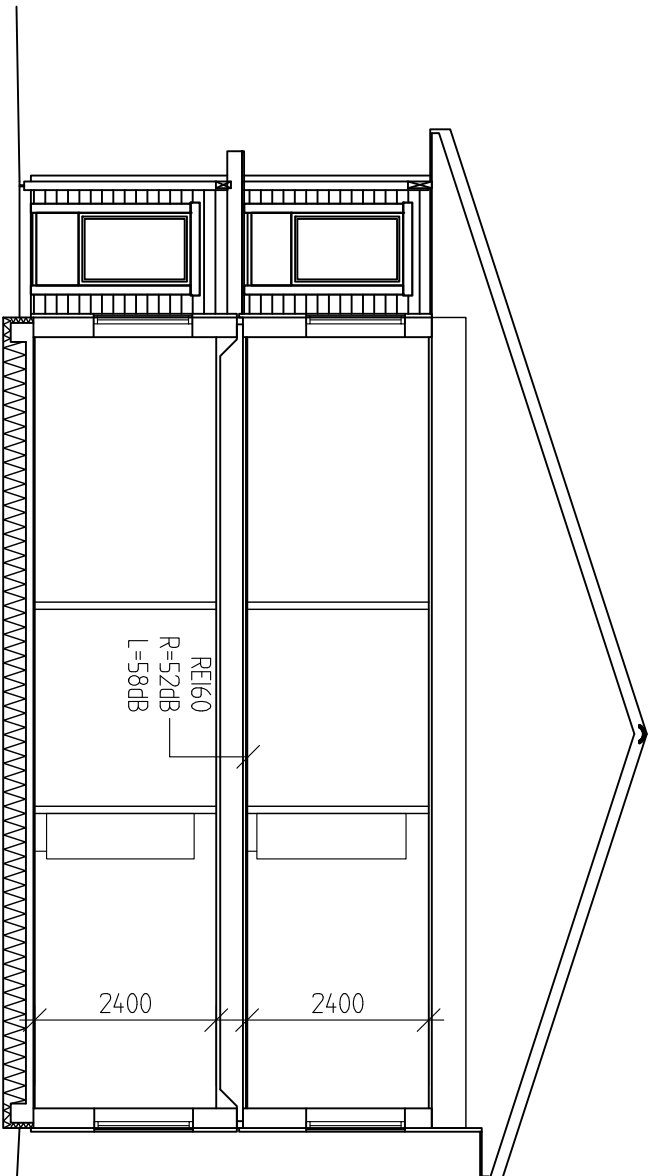

SEKTION B-B

SEKTION A-A

REV	ANT	REVIDERINGEN AVSER	SIGN	DATUM
Nybyggnad av flerfamiljshus ö Prästnåset, Ärjängs kommun Väst kuststugan AB				
Våning 1tr, Sektioner				
AVTALSNUMMER 12009-22				
SKALA A3=1:100				
RITINGSNUMMER A01-2				
REV				
HANDLÄGGARE Martin Simonsson Tel 0382-30571 Fax 0382-30562				
GRANSKAD AV DATUM 11.03.18				
RITAD AV MS				
Väst kuststugan				
512 65 Mjöbäck Tel. 0325 18600				