


FASAD MOT SYD-ÖST
SKALA 1:50 A1,1:100 A3

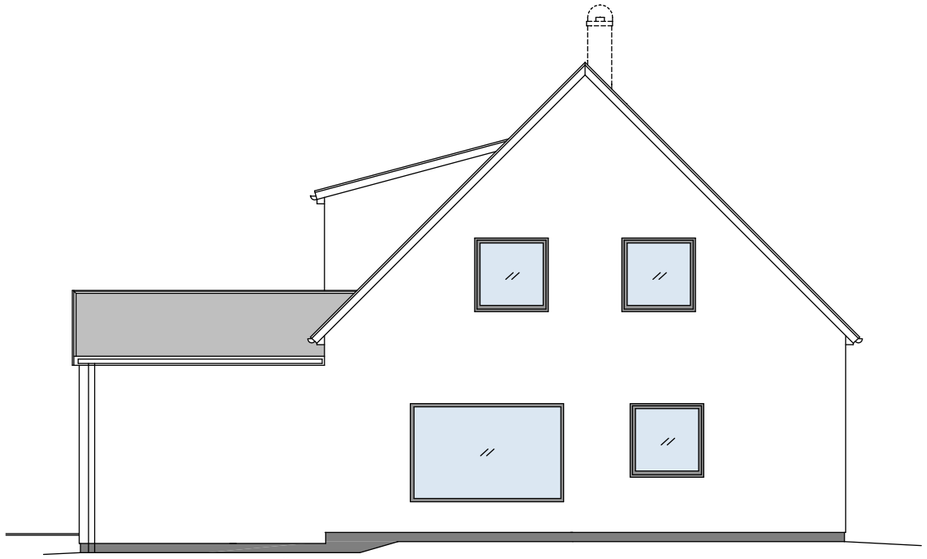

FASAD MOT SYD-VÄST



FASAD MOT NORD-VÄST

INNERGÅRD



(GARAGE INSTRECKAD)

FASAD MOT NORD-ÖST

SÄLJRITNING

0 1 2 3 4 5

dast
SVENSKA STENHUS

PROJ-ARKITEKT
ANDERS SKOG SIR/MSA
TEL 0760-067718
skog.anders@telia.com

REV.	ANT.	REV. AVSER	SIGN.	DATUM

BARSEBÄCK 38:107
KÄVLINGE KOMMUN
NYBYGGNAD AV ENBOSTADSHUS
VILLA DAST

FASADER

RITAD AV	GRANSKAD AV	DATUM	RITN. NR	REV.
ANDERS S.	DAST	2018-12-05	A-101	