

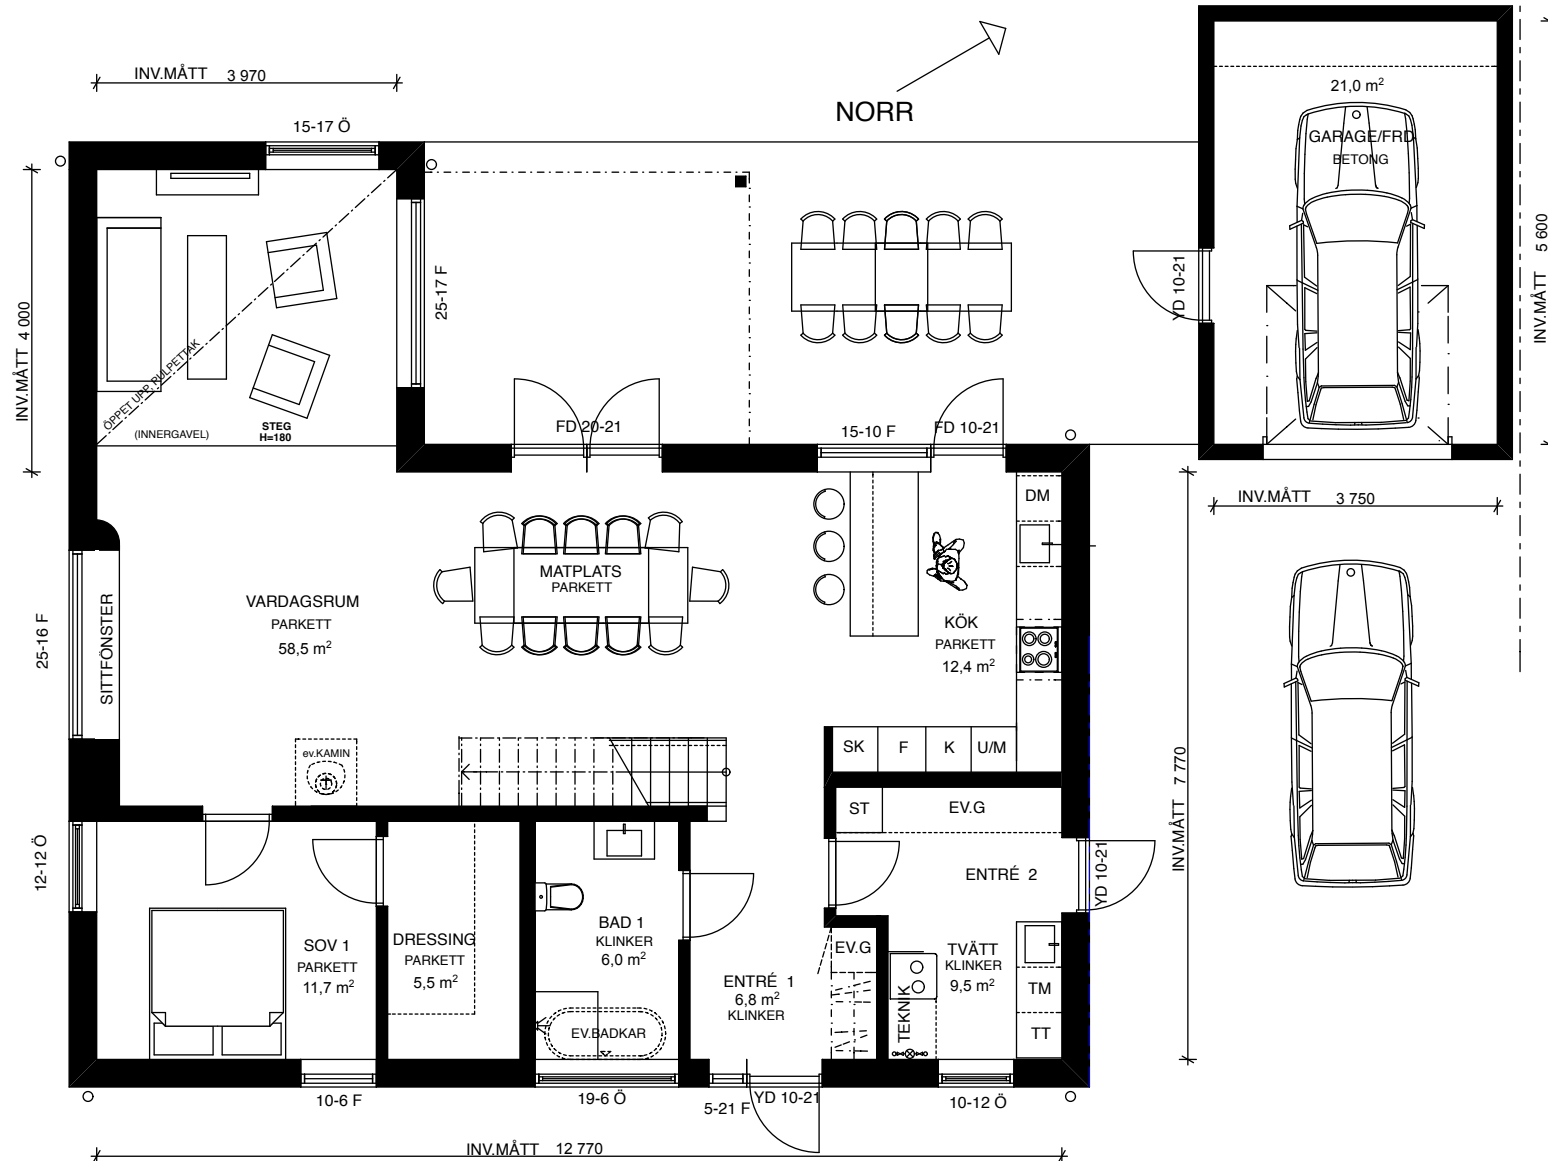
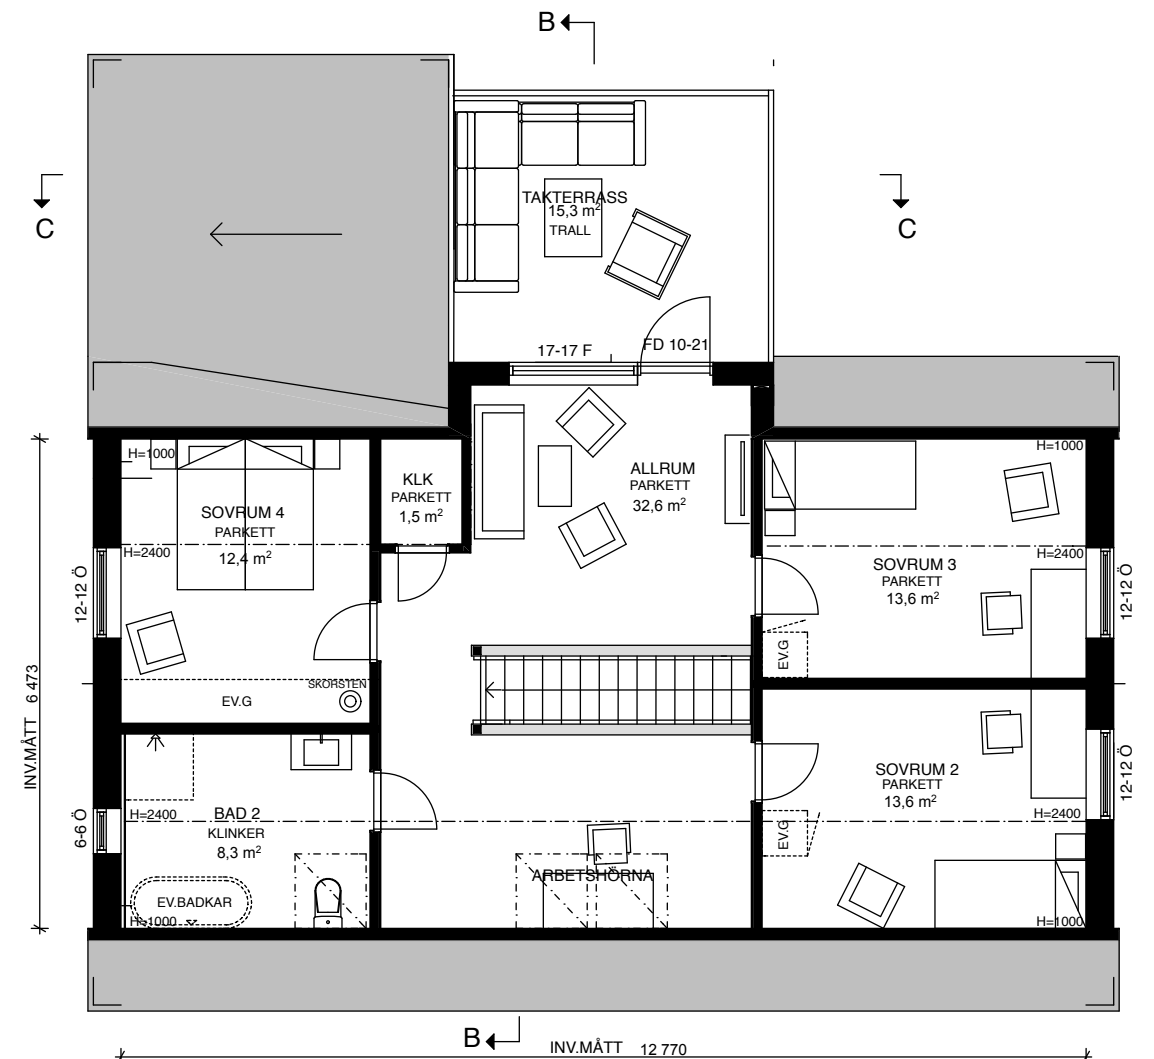


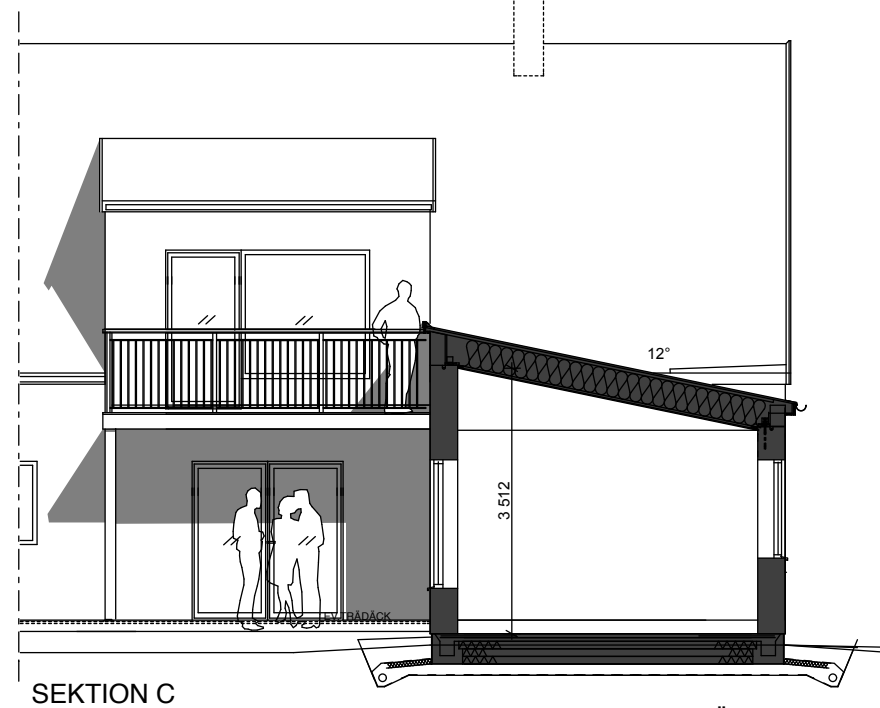

PLAN BOTTENVÅNING
SKALA 1:100 A3

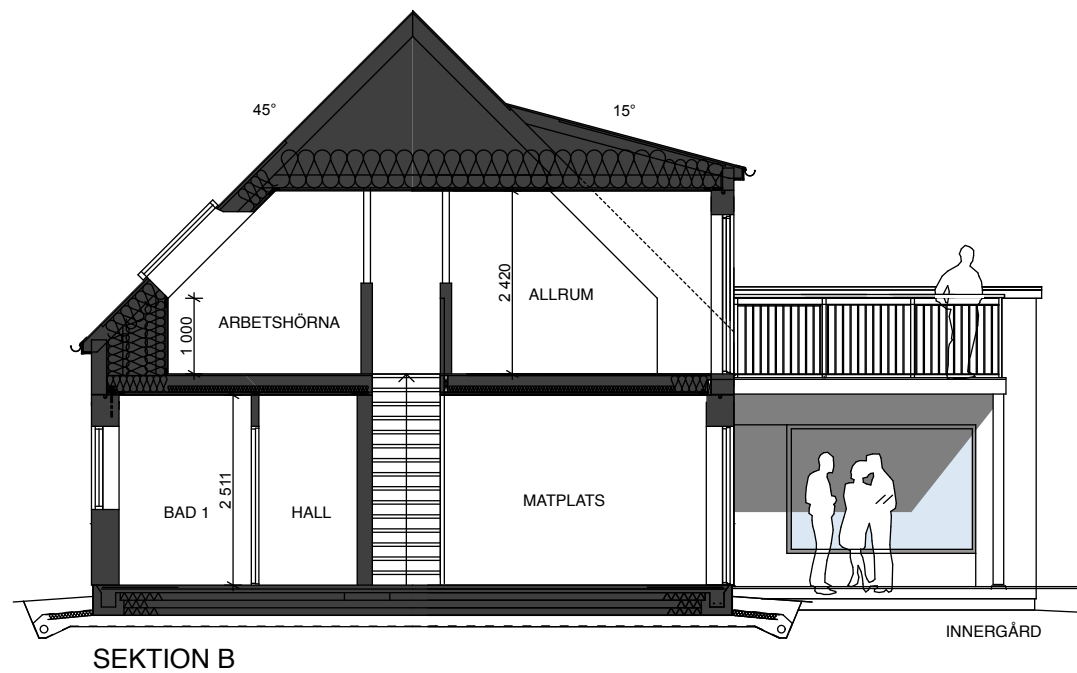

PLAN OVANVÅNING

AREA

BYGGNADSAREA HUS; 133,6 m²
BALKONG; 15,5 m²
GARAGE; 24,9 m²
BYGGNADSAREA TOTALT; 174,0 m²

BOAREA BOTTENVÅNING; 115,4 M²
BOAREA OVANVÅNING; 78,8 M²
(AREA OVANVÅNING TILL STÖDBV; 85,3 M²)
BOAREA TOTALT ; 194,2 M²

dast
SVENSKA STENHUS

PROJ-ARKITEKT
ANDERS SKOG SIR/MSA
TEL 0760-067718
skog.anders@telia.com

UTFÖRD AV
ANDERS S.

GRANSKAD AV
DAST

BARSEBÄCK 38:107
KÄVLINGE KOMMUN
NYBYGGNAD AV ENBOSTADSHUS
VILLA DAST

PLANER
SEKTIONER

DATUM 2018-12-05
RITN. NR A-100
REV.

SÄLJRITNING
0 1 2 3 4 5