
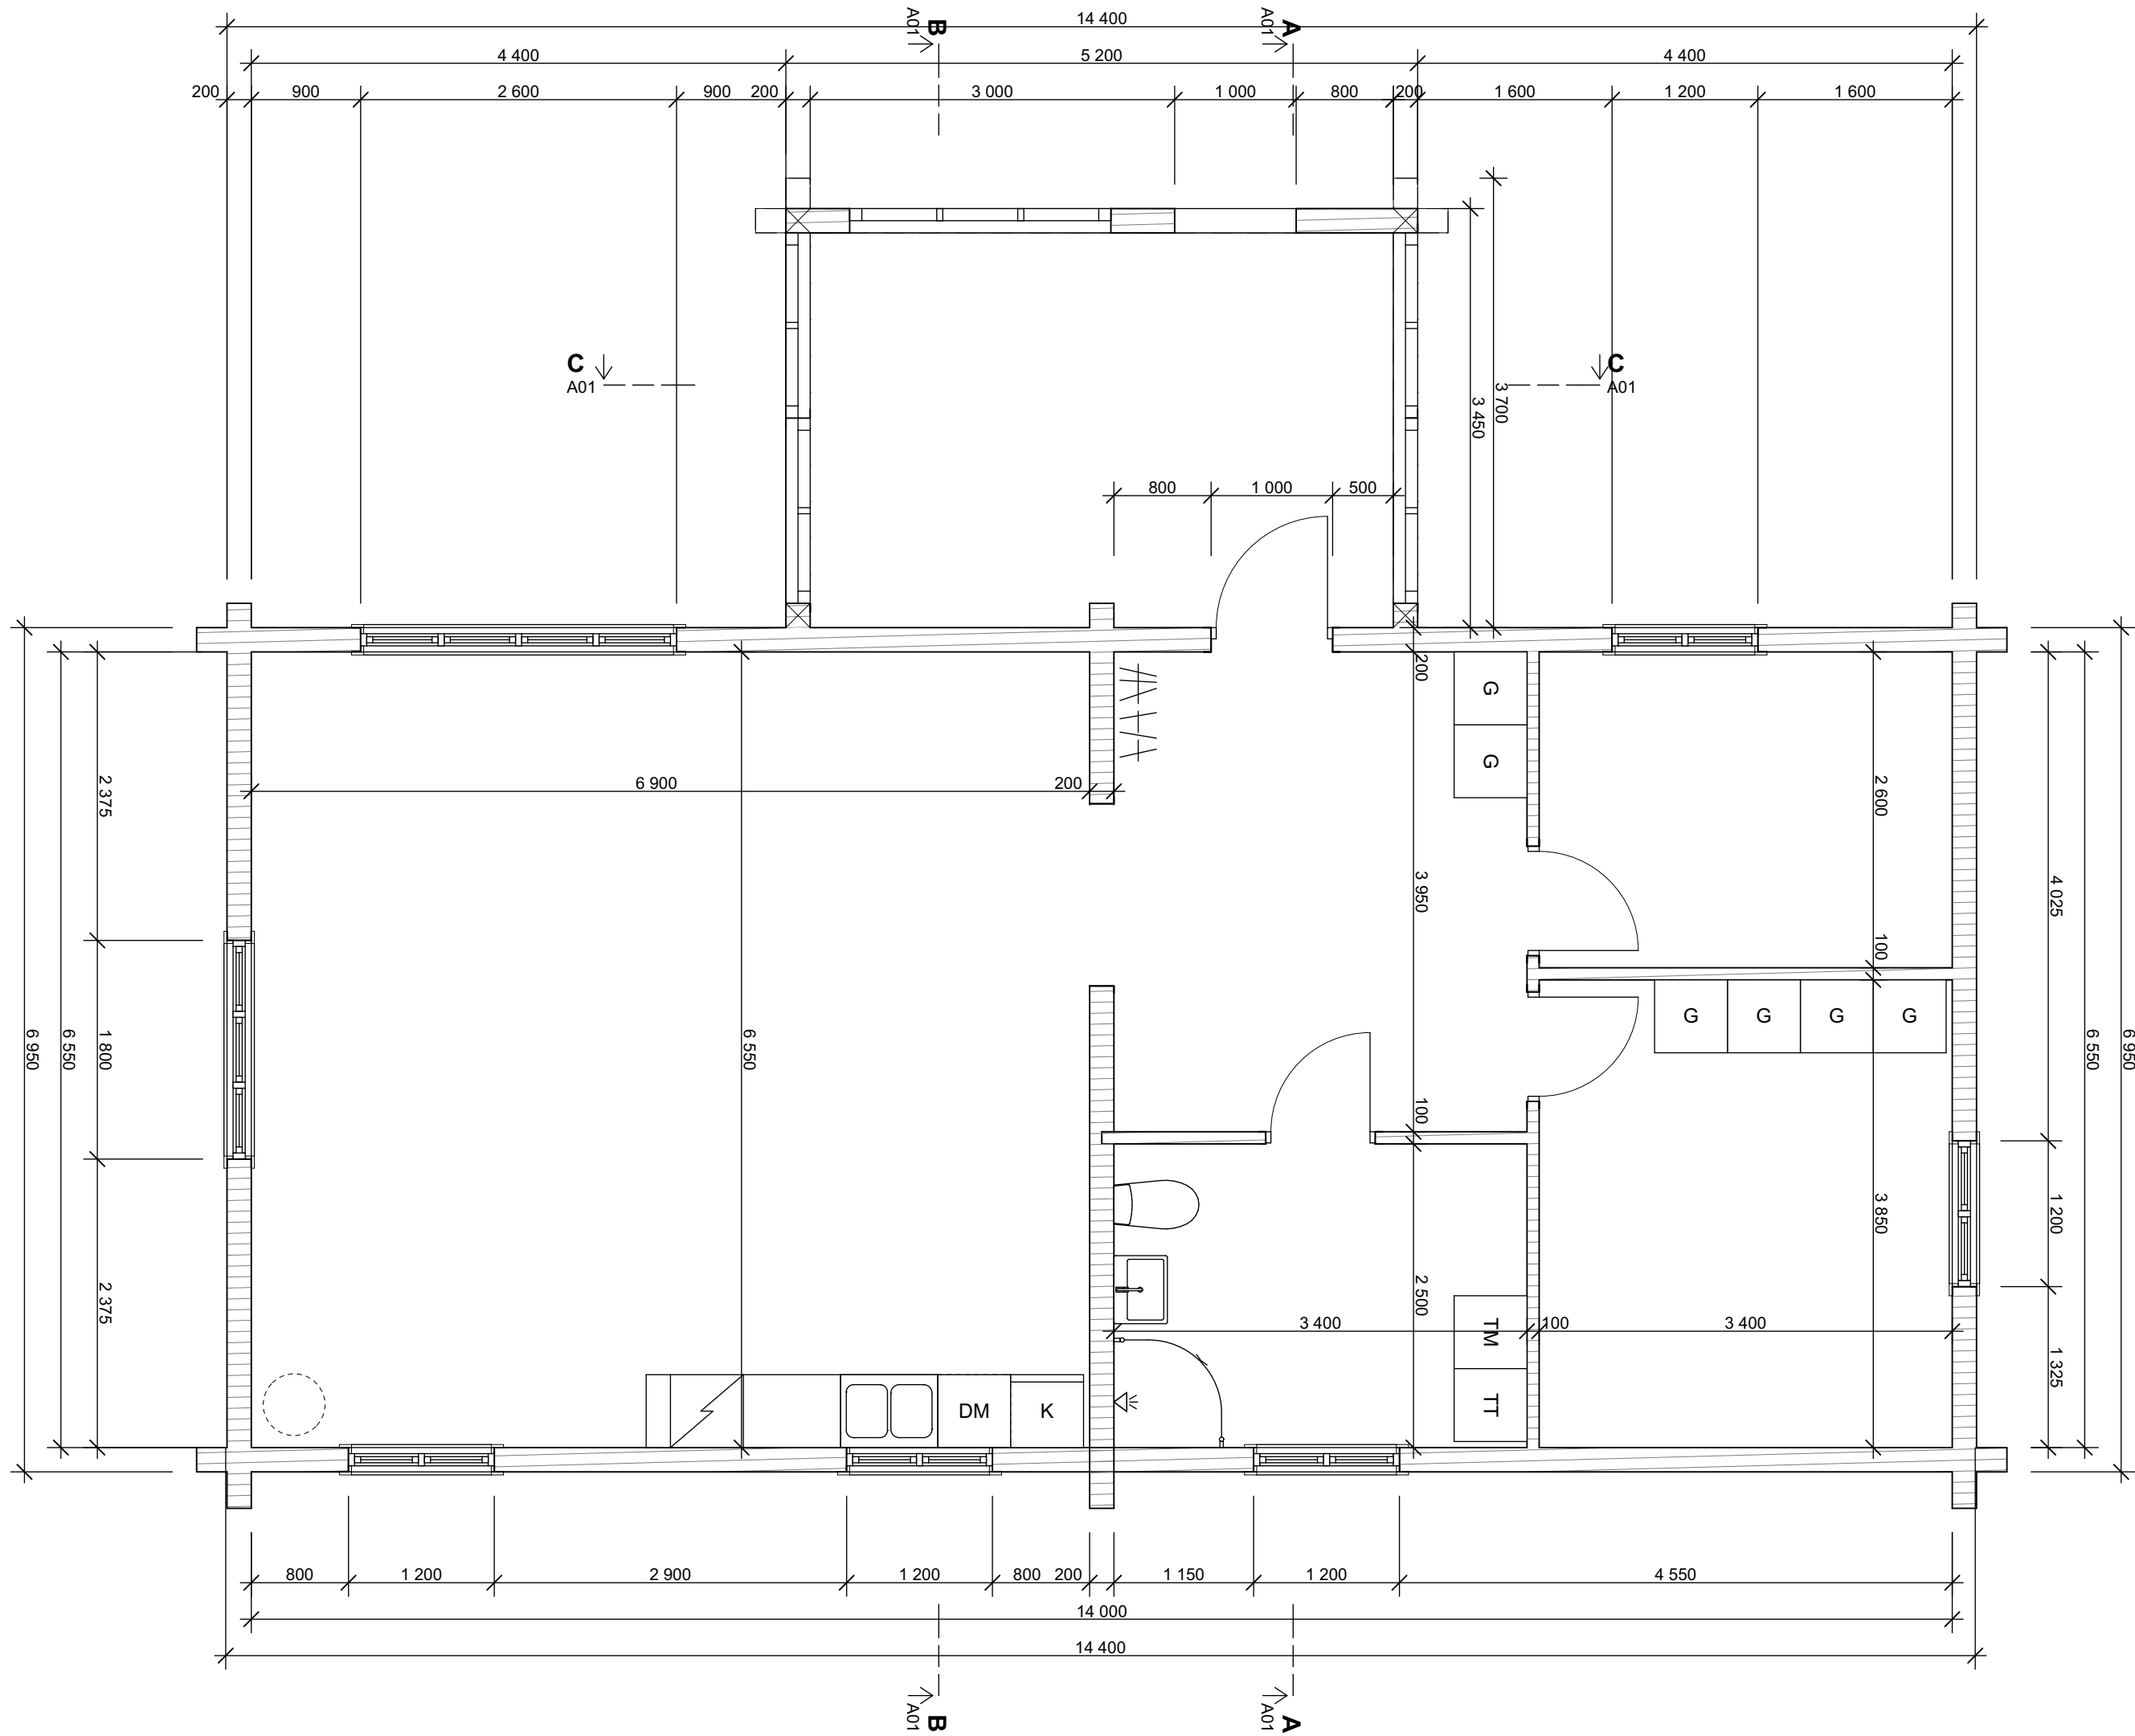


#c:\osist\Company>1654.11488\client\Company\TUNSTA 13:6\Volume\Projek\111654_Blaa_Mattn\Timmerstuga_Arket02_A_Progklingg01_Modal\Timmerstuga_kopa.ppt\BYGGSKANSLINJER\ARK-PLAN 1 19022017 12 13 14 31

SKALA 1:50
0 1 2 3 4 5
METER

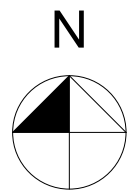

BET	ANT	ÄNDRING AVSER	DATUM	SIGN
ARBETSHANDLING				
TUNSTA 13:6				
agnasARK www.agnasark.se • +46(0)247-792060				
UPPDRAG NR 1654.11488	RITAD AV EJ	HANDLAGGARE NA		
DATUM 2017-12-13	ANSVARIG N.Andersson			
TUNSTA 13:6 NYBYGGNATION FRITIDSHUS				
PLAN 1:50				
SKALA A1 - 1:50 A3 - 1:100	NUMMER A			BET