

Tillhör kommunfullmäktiges beslut
den 17-2-1972 § 20

cc officio Eric Ekedahl

FÖRSLAG TILL BYGGNADSPÄN FÖR VÄSTRA HJORTGÅRDSOMRÅDET I VIKARBYN, RÄTTVIKS KOMMUN.

UPPRÄTTAT MORA DEN 27 MAJ 1971.
K - KONSULT

Stig Froste
STIG FROSTE
ARKITEKT SAR

Anders Romson
ANDERS ROMSON
INGENJÖR


- BETECKNINGAR**
- GRUNDKARTAN**
- GÄLLANDE OMRÅDESGRÄNS
 - - - GÄLLANDE BESTÄMMESEGRÄNS
 - - - FASTIGHETSGRÄNS
 - VÄGAR
 - ▣ HUVUDBYGGNAD RESP. UTHUS
 - ▤ SLÄNT
 - ▥ HÄNGNAD
 - ▧ HÄCK
 - ▨ STIGAR
 - ▩ VATTENDRAG
 - NIVÅKURVOR
 - ÖPPEN MARK
 - * * * BARRSKOG RESP. LÖVSKOG
 - BRUNN
 - 3000 POLYGONPUNKT
 - 15⁸ FASTIGHETSBECKNING
 - + PUNKT I RUTNÄT

- BYGGNADSPÄNEKARTAN**
- BYGGNADSPÄNEGRÄNS
 - - - VÄG - BYGGNADSMARKS- OCH ANNAN OMRÅDESGRÄNS
 - ▣ SÄRSKILD OMRÅDESGRÄNS (UTFARTSFÖRBUD)
 - - - BESTÄMMESEGRÄNS
 - ▣ VÄGMARK
 - ▣ PARK ELLER PLANTERING
 - ▣ BF OMRÅDE FÖR BOSTADSÄNDAMÅL, FRISTÄENDE HUS
 - ▣ ES OMRÅDE FÖR TRANSFORMATORSTATION

- ▣ MARK SOM ICKE FÅR BEBYGGAS
- ▣ MARK TILLGÄNGLIG FÖR UNDERJORDISKA LEDNINGAR
- u VINDSINREDNING EJ TILLÅTEN
- I II ANTAL VÅNINGAR
- ▣ BYGGNADSHÖJD

ILLUSTRATIONSLINJER EJ AVSEDDA ATT FASTSTÄLLAS
- - - GRÄNS MELLAN VÄG OCH PARKMARK
- - - GRÄNS UTVISANDE LÄMPLIG TOMTINDELNING

SKALA 1:2000

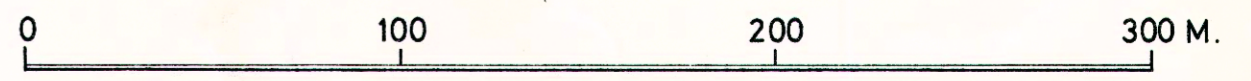

Tillhör länsstyrelsens i Kopparbergs län beslut denna dag, betygat, Falun den 24 juni 1975.

Leif Wikström
Leif Wikström

Länsstyrelsen i Kopparbergs län har fastställt denna plan genom beslut den 24 juni 1975. Besvär över beslutet har av regeringen lämnats utan bifall.

Leif Wikström
Leif Wikström

