

SJÖGLÄNTAN

HUS 5 LÄGENHET TYP 16

5 lägenheter:

Plan 2 - lgh 5A-1004

Plan 3 - lgh 5A-1104


Plan 4 - lgh 5A-1204

Plan 5 - lgh 5A-1304

Plan 6 - lgh 5A-1404

47,2 kvm, 2 rum o kök

En ljus två i hörnläge med rymlig balkong i söderläge. Vardagsrum och kök i öppen planlösning med utgång till balkongen från vardagsrummet. Förråd/klädskåp i lägenheten.

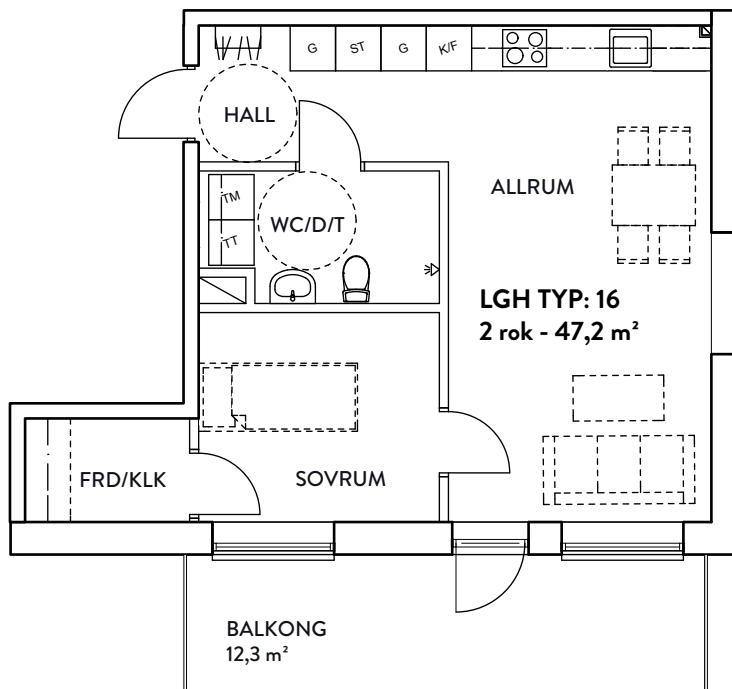

Teckenförklaring:

Högsåp	Spis/häll
Garderob	Tvättmaskin
Städskåp	Torktumlare
Kylskåp	Kombimaskin
Frysskåp	Förråd/klädskåp
Kyl/frysskåp	


Detta är inte markerat på lägenhetsritningen:

- Diskmaskin och microvågsugn i köket
- Handduktork och duschvägg i badrummet
- Elcentral i hallen alternativt i förrådet
- Nedsänkt innertak i hallen pga ventilationen




Planritning skala 1:100

HUS 5

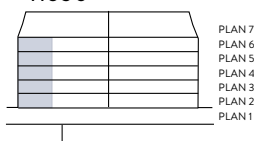

PLAN 7
PLAN 6
PLAN 5
PLAN 4
PLAN 3
PLAN 2
PLAN 1

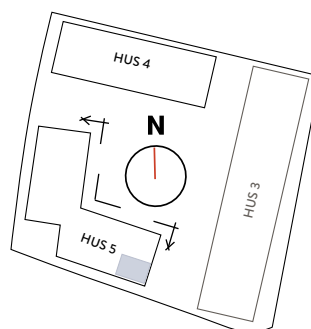

Vi reserverar oss för ändringar i byggnadens och lägenheternas form och utförande.