

Punkts nummer	Stationspunkt	Avstånd m	Stationspunkt
2	0.00	70.429	1
3	394.08	19.69	
4	342.78	21.41	
3	326.02	19.06	
2	277.39	15.82	
1	231.72	4.36	
6	118.10	8.36	
7	218.32	38.21	

KARTA

Över avstyckning från

STADSÄGAN n:r 193+200+249+250+270+271+272

inom Grebbestads municipalsamhälle,

upprättad vid avstyckning år 1924 av

John Ejde
Distriktslantmätare.

Gränsmärken.

N:r 1, 4 och 5 Järnrör, n:r

2 och 3 Järndubb i sten.

Servitut.

Vid förrättningen har det av

styckade området medgivits

rätt att såsom utfartsväg

begagna den stamfastig-

heten tillhöriga till

allmänna landsvägen le-

dande väg, som begränsar

området i söder.

Beteckningar:


- Stadsplanelinje
- Staket eller plank
- Stadsägogräns
- Mätningsslinie.
- Föreslagen ny stadsägogräns
- Brytningspunkt i stadsägo-
- gräns.
- Stödpunkt.

År 1925 den 5 mars har
Kungl. Maj:ts Befallningshavande i
Göteborgs och Bohus län fastställt
ifrågavarande avstyckning betygar

Utan avgift

Ex officio:


Skala 1:400.

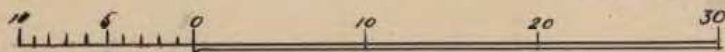

14-GRE-II-31 a1

Översiktskarta

GREBBESTADS MUNICIPALSAMHÄLLE

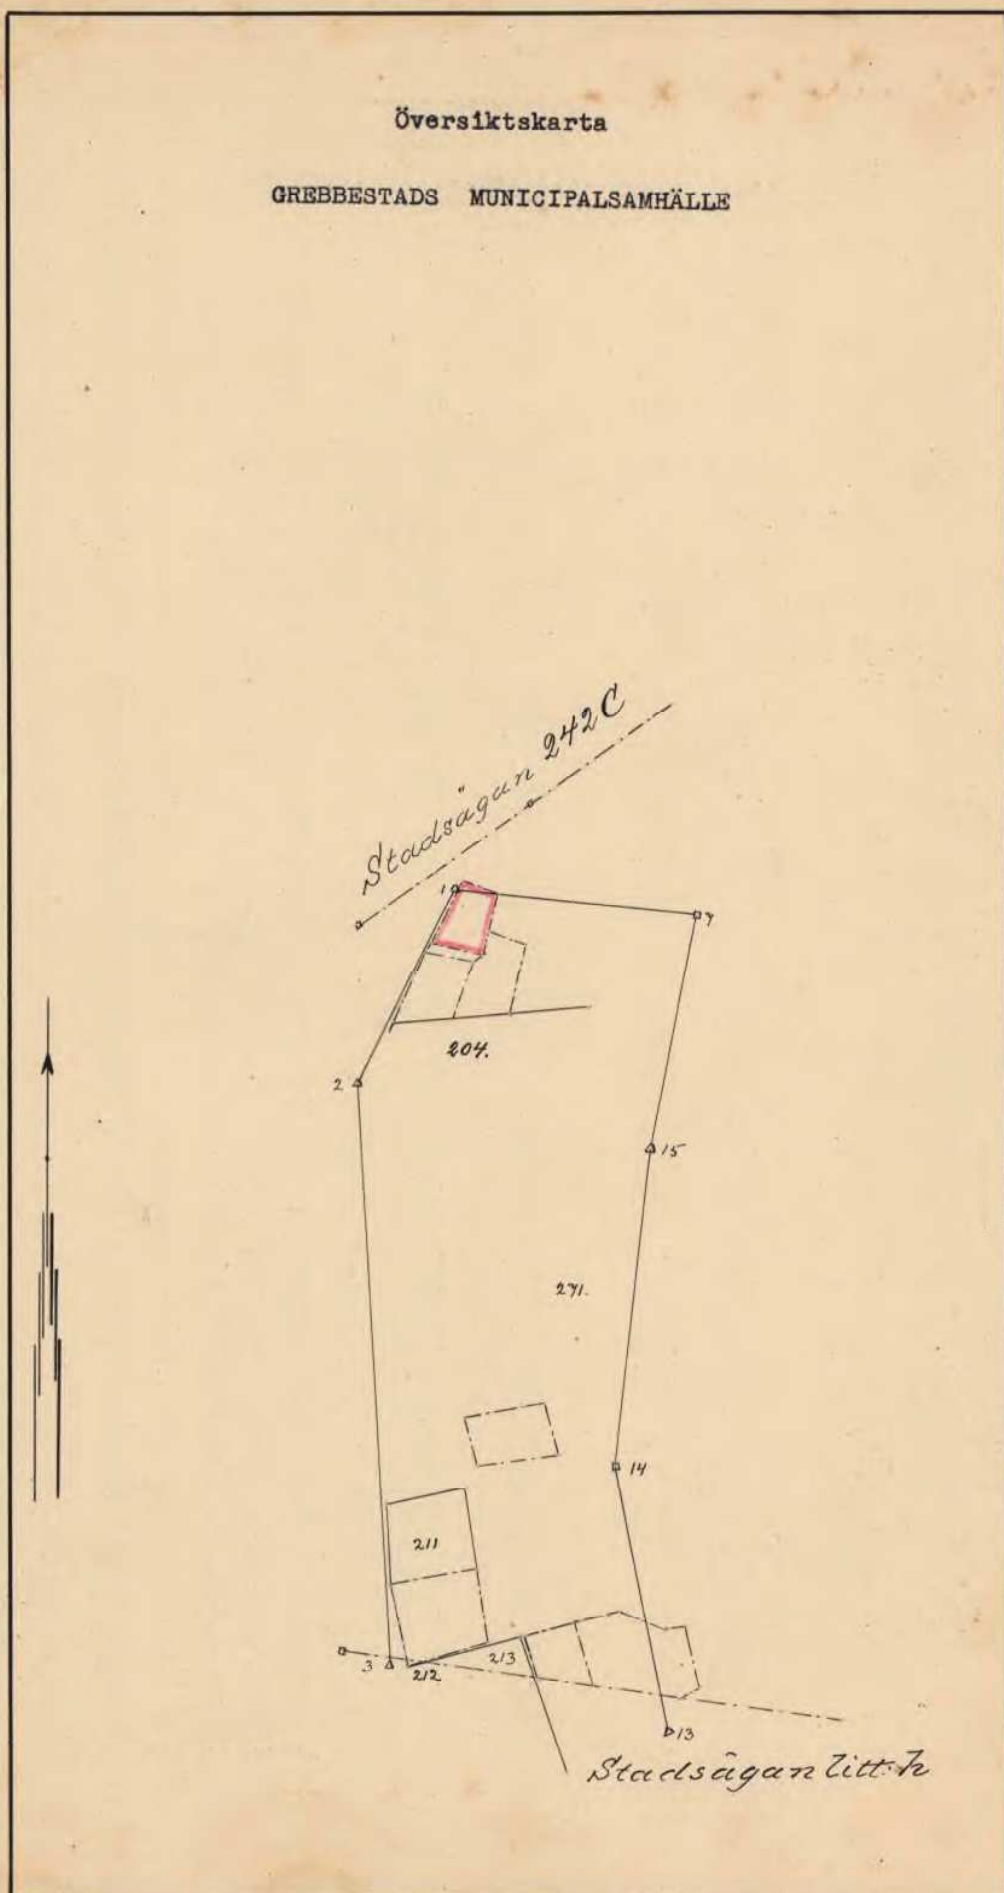

14-GRE-II-31 a2



Akt nr:

14 - GRE - II : 31

AU\$14-GRE-II\$k31

GREBBESTAD II

2a

Kungl. Maj:ts Befallnings- havandes i Göteborgs och Bohus

~~län utslag~~ resolution i fråga om sökt faststäl-
lelse å avstyckning från stadsägan N:r 193 + 200 + 249/
250 + 270 + 271 + 272 (1/8 mtl. Greby Sörgården litt.
F - J.R. N:r 3⁴) i Grebbestads municipalsamhälle,

uti vilket ärende överlantmätaren i länet samt bygg-
och/
nadsnämnden i Grebbestads municipalsamhälle, landsfiskalen
i Tanums distrikt avgivit infördrade yttranden.

Given Göteborg, i landskansliet, den 5 mars 1925.

Distriktslantmätaren John Ejide i Strömstad, som av Kungl. Maj:ts Be-
fallningshavande förordnats att tillsvidare förrätta avstyckningar i Grebbe-
stads municipalsamhälle har hit för fastställelse överlämnat karta och hand-
lingar angående en av honom den 3 november 1924 påbörjad och den 8 i samma
månad avslutad förrättning rörande avstyckning av ett område om 337,32 kvm.
från stadsägan N:r 193 + 200 + 249 + 250 + 270 + 271 + 272 (1/8 mtl. Greby
Sörgården litt. F - J.R. n:r 3⁴) i Grebbestads municipalsamhälle.

Kungl. Maj:ts Befallningshavande, som tagit handlingarnas innehåll i övervägande, finner
skäligt meddela fastställelse å ifrågavarande avstyckning, ~~XXXXXX~~
varom bevis skall åtecknas den till ärendet hörande kartan.

Den, som med detta beslut icke åtnöjes, äger att däröver hos Kungl. Maj:t anföra underdå-
niga besvär, vilka böra till Kungl. Justitiedepartementet ingivas, eller må, på klagandens eget äventyr,
i betalt brev med allmänna posten insändas; och bör därvid iakttagas: att besvären inkomma till
nämnda departement, om enskild part är klagande, innan klockan tolv å trettionde dagen och om
klagan föres av menighet, innan klockan tolv å fyrtiofemte dagen från delfäendet härav, delgivnings-
dagen oräknad, eller i båda fallen, om besvärstiden tilländagår på helgdag, å nästföljande söckendag
före klockan tolv, att besvären skola åtföljas av behörigen styrkt bevis, vilken dag klaganden und-
fått del av beslutet, att besvären, därest de icke äro av klaganden egenhändigt undertecknade, böra
av behörig fullmakt för ingivandet eller insändandet åtföljas, samt att besvären, när klaganden icke
själv kan skriva, böra av författaren med utsättande av namn, syssla och boningsort underskrivas;
men försummas något av vad sålunda är föreskrivet, har den klagande förlorat sin talan och beslu-
tet kommer att emot honom för laga kraft vunnit anses.

Exemplar av detta beslut skall överlämnas dels till förrättningsmannen, ~~dels till fastighets-~~
~~registerföraren i Mölndals stad, dels till överlantmätaren i länet och dels till byggnadsnämnden i~~
~~Mölnadals stads kommun, dels till byggnadsnämnden i Grebbestads municipalsamhälle, dels till~~
~~byggnadsnämnden i Grebbestads municipalsamhälle och dels till byggnadsnämnden i Grebbestads municipalsamhälle~~
dels till vederbörande förare av fastighetsregistret för Grebbestads municipalsamhälle och dels till byggnadsnämnden därstädes. Till
registerföraren skall konceptakten översändas för att efter vederbörlig
registrering överlämnas till byggnadsnämnden att under nämndens vård för-
varas.

På Länsstyrelsens vägnar:

Carl Henrik

Thim Lenn

27.

18.4

Protokoll, hållet nedanstående år och

dagar vid sammanträden i och för av-

styckning från stadsägan n:r 193 +

200 + 249 + 250 + 270 + 271 + 272

(1/8 mtl. Greby Sörgården j: d r: r n: r

⁴
3 - litt: F)

inom Grebbestads municipalsamhälle.

År 1924 den 3 november.

S. D. Inställde sig undertecknad distriktslantmätare, av Konungens Be-

fallningshavande i Göteborgs och Bohus län tillförordnad att verkställa

avstyckningar inom Grebbestads municipalsamhälle, i Grebbestad

för att på grund av från byggnadsnämnden i nämnda samhälle överläm-

nad ansökan verkställa avstyckning från stadsägan n:r 193 + 200 + 249 + 250

+ 270 + 271 + 272 (Greby Sörgården litt: F, 1/8 mtl., j: d r: r n: r ⁴ 3)

inom Grebbestads municipalsamhälle.

Till sammanträdet hade vidare infunnit sig: efter i laga oedning erhållen

kallelse :

sökanden , Fru Olivia Hall, såsom ägare till ifrågavarande fastighet,

ävensom ordföranden i Grebbestads byggnadsnämnd bankkamrer Vilh.

Reichenberg.

§ 1.

Upplästes och godkändes: den till undertecknad överlämnade ansökan om utförande av denna förrättning, och var den av följande lydelse:

Till Byggnadsnämnden i Grebbestad.- - - - - Bil. A.

§ 2.

Distriktslantmätaren förklarades ojävig att företaga ifrågavarande förrättning.

§ 3.

Såväl distriktslantmätaren som sakägaren ansågo biträde av gode män ej vara av behovet påkallat.

§ 4.

Av kartor och handlingar företeddes för att ligga till grund för förrättningen:

1:o) karta över år 1835 den 13 november fastställt laga skifte över Greby by,

2:o) registerkarta över Grebbestads municipalsamhälle, upprättad år 1920 av Olof Bolin,

3:o) karta till förslag till stadsplan över Grebbestads municipalsamhälle, upprättad år 1923 av Albert Lilienberg,

Av dessa akter framgår, att stadsägan n:r 193 + 200 + 249 + 250 + 270 + 271 + 272 utgör stamfastighet till det område, som skall avstyckas.

§ 5.

Sådant hinder, som omförmäles i 5 kap. 8 § fastighetsbildningslagen fanns ej ej håller annat hinder mot förrättningens företagande.

§ 6.

Efter företagen undersökning hade rågångarna omkring fastigheten befunnits å marken klara och tydliga och förklarade sakägaren dem ej underkastade någon tvist. Någon bestämning av gräns mot fastighet, som ej ingår i avstyckningen, ansågs därför ej erforderlig.

§ 7.

I enlighet med de bestämmelser, som sakägaren meddelade, företogs nu avstyckningen ute å marken, dervid skillnadslinien mellan det område, som skulle avstyckas och stamfastigheten

utmärktes genom dels i marken nedgrävda järnrör dels järndubbar i sten.

varefter det avstyckade området uppmättes, och befanns dess gräns-

linier hava följande längder:

i norr mot stamfastigheten från röset 1 till röset 2 12,86 meter,

å öster mot stamfastigheten från röset 2 till röset 3: 13,32 meter,

och från röset 3 till röset 4: 7,83 meter,

i söder mot en stamfastighet tillhörig väg, från röset 4 till

röset 5: 17,90 meter och

i väster mot landsvägen till Grebbestad ^{från röset 5 till röset 1:} 23,42 meter.

Över området upprättades närlagda karta.

§ 8.

Beträffande servitut bestämdes att det avstyckade området skall äga rätt att såsom utfartsväg använda den stamfastigheten tillhöriga, söder om området gående och till landsvägen ledande vägen.

§ 9.

Distriktslantmätaren tillkännagav, att förrättningen komme att avslutas

vid sammanträde i hans bostad i Grebbestad kl. 10 förenmiddagen

nästkommande lördagen den 8 november, , då jämväl

avskrift av förrättningshandlingarne jämte karta med därå tecknad

beskrivning komme att mot kvitto överlämnas till sökanden.

*Det synes lönge
något att jämväl
beskrivningen
angivna av
styckningens
areal*

och kommer då jämväl detta protokoll att justeras.

§ 10.

S. A. Den 8 november.

S. D. Närvarande undertecknad distriktslantmätare jämte sökanden fru Olivia

Hall jämte byggnadsföreningens ordförandevarande. Fru Hall företrädd genom
herr C. Aug. Hall enligt fullmakt - - - - - -Bil. B.

§ 11.

Distriktslantmätaren tillkännagav, att kostnaden för denna förrättning
skall gäldas av sökanden fru Olivia Hall.

Ersättning till distriktslantmätaren efter dagberäkning skall utgå

för den 3 november detta år med $3/4$ dag använd till

undersökning och för den 3 och 8 november med $1/5$ och $1/5$ dag

använda till sammanträdets hållande, jämlikt gällande lantmäteri-

taxa samt till protokollsuppsättning.

§ 12.

Då nu ej något återstod att vidgöra denna förrättning, förklarade

distriktslantmätaren densamma avslutad och tillkännagav, att den

med avstyckningen missnöjde ägde ingiva sina besvär deröver inom

tjugo dagar härfter till Konungens Befallningshavande i Göteborgs

och Bohus län eller ock, på eget äventyr, dem dit med allmänna

posten insända så tidigt, att de före utgången av nämnda tid

6.

komma Konungens Befallningshavande till handa.

Grebbestad , år och dag som ovan:

Å tjänstens vägnar:

John Ejde

Distriktslantmätare.

Förestående protokoll äro för oss upplästa och varda härmed juste-

rade och godkända: och godkänner jag den förrättning, som dessa

protokoll avse. Grebbestad som ovan:

Henrik Rasmussen

*Olofin Laur
J. E. Laur*

Att jag nedanstående dag emottagit avskrift av alla handlingar
rörande avstyckning av ett område från stadsägan n:r 193 + 200 +
249 + 250 + 270 + 271 + 272 inom Grebbestads municipalsamhälle ~~ex~~
jämte ett exemplar av till förrättningen hörande karta erkännes.

Grebbestad den 8 november 1924.

Villm

Henry Laur

Emma Nilsson *Kilo Thunsson*