


SEKTION A-A


AREOR:

Boyta: 120 m²
 Biyta: 13 m²
 Byggnadsarea: 155 m²


SÄLJRITNING

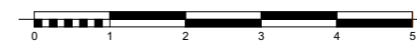


 SVENSKA STENHUS	REV. REV. AVSER SIGN. DATUM
	LÖDDEKÖPING 6:120 KÄVLINGE KOMMUN NYBYGGNAD AV ENBOSTADSHUS VILLA DAST:
PROJ-ARKITEKT ANDERS SKOG SIR/MSA TEL 0760-067718 skog.anders@telia.com	PLAN SEKTION
RITAD AV HANNA S.	GRANSKAD AV DAN.A/DAST
DATUM 2019-03-01	RITN. NR A-100

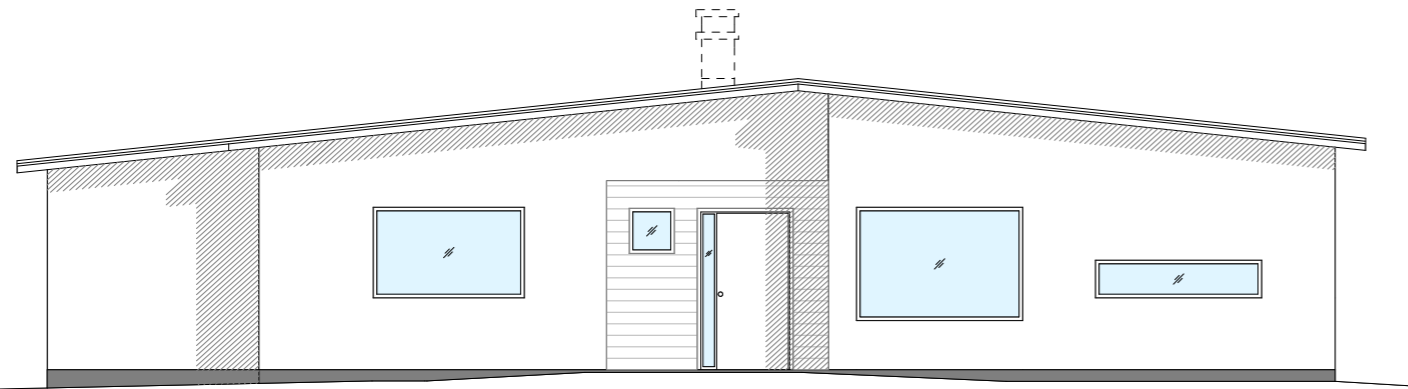


FASAD MOT NORR
SKALA 1:100 A3

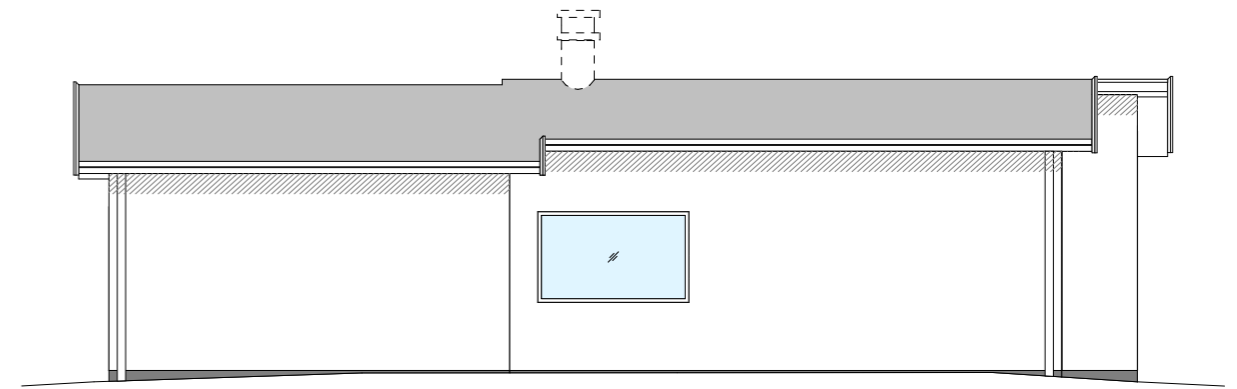

FASAD MOT ÖSTER

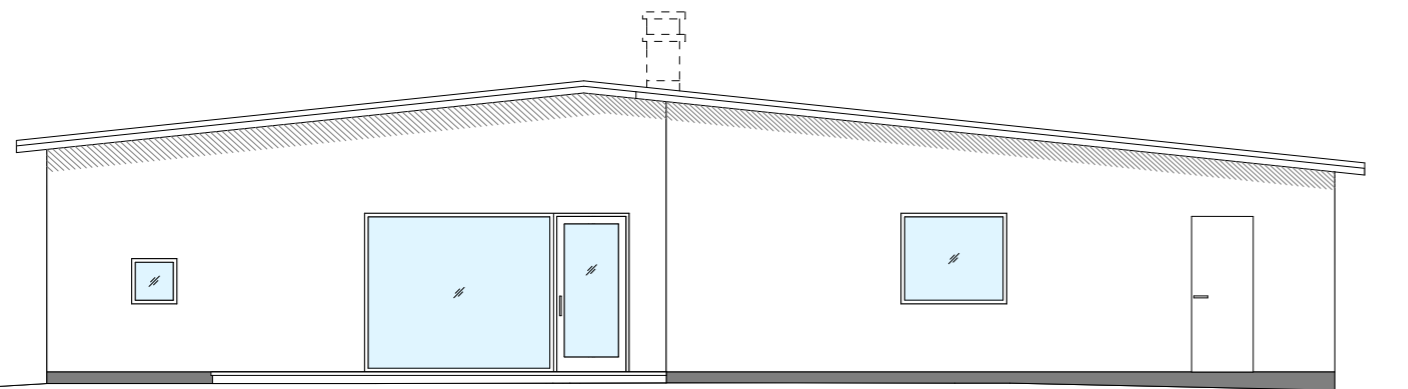

FASAD MOT SÖDER

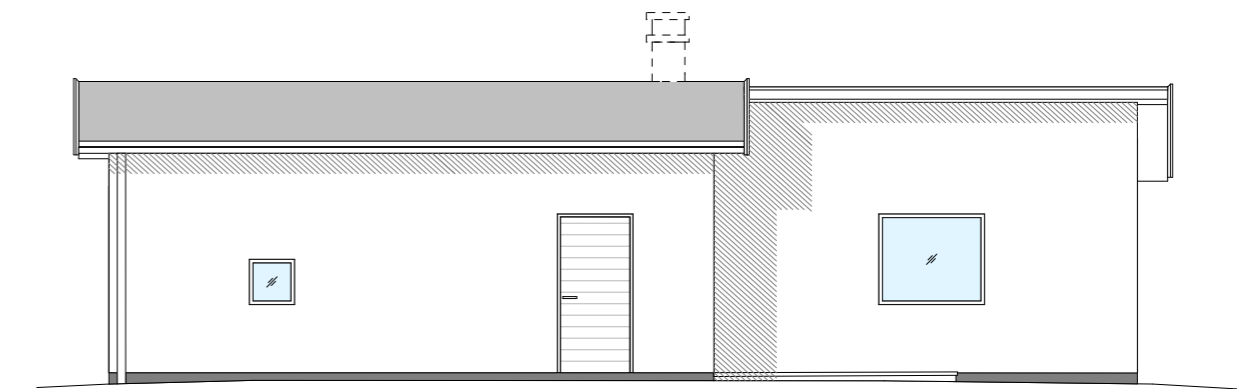

FASAD MOT VÄSTER

SÄLJRITNING



dast
SVENSKA STENHUS

PROJ-ARKITEKT
ANDERS SKOG SIR/MSA
TEL 0760-067718
skog.anders@telia.com

RITAD AV
HANNA S.

GRANSKAD AV
DAN.A./DAST

REV.	REV. ANSÖR	SKALA	DATUM

LÖDDEKÖPING 6:120
KÄVLINGE KOMMUN

NYBYGGNAD AV ENBOSTADSHUS
VILLA DAST:

FASADER

DATUM
2019-03-01

RETN. NR
A-101

REV.