


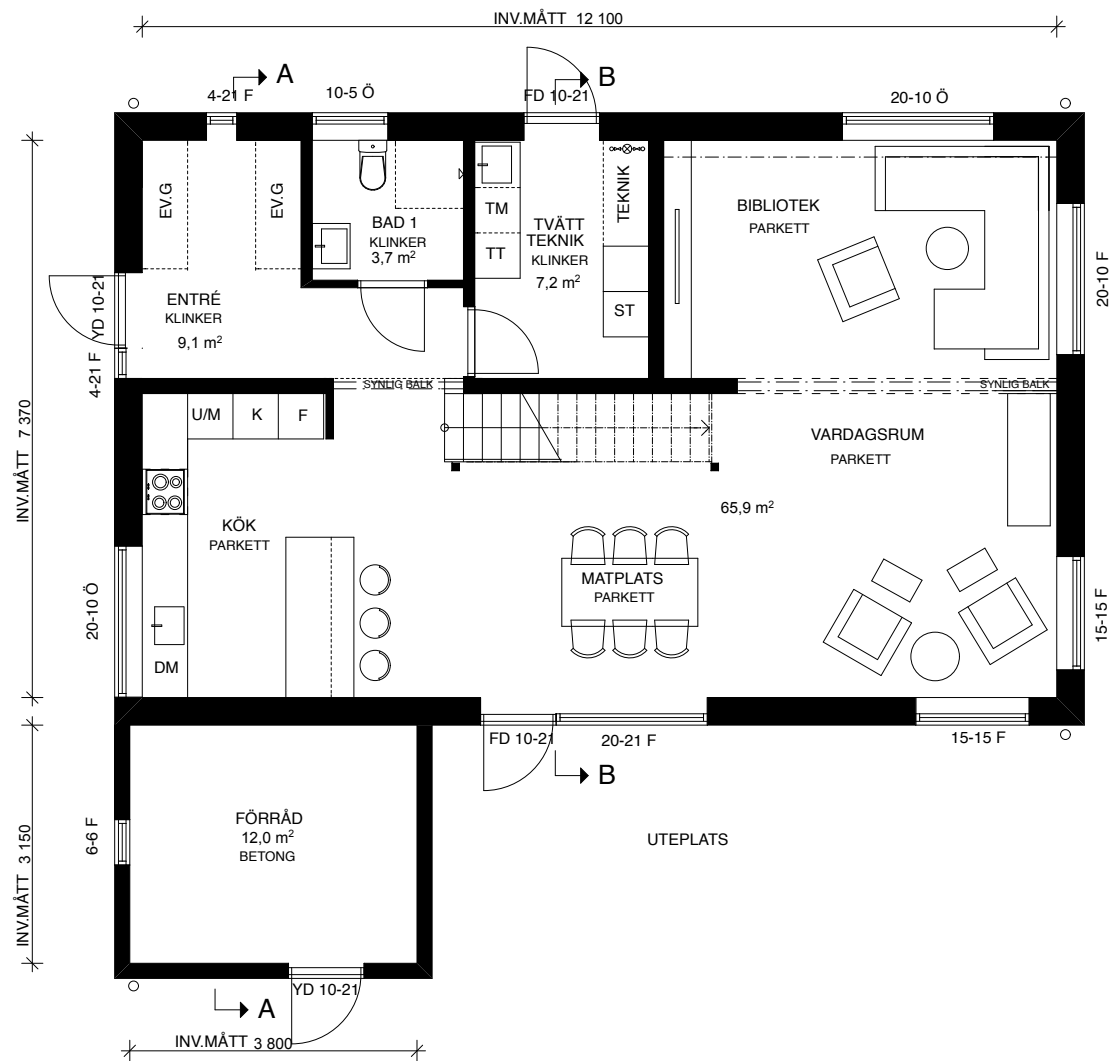


PLAN BOTTENVÅNING
SKALA 1:50 A1,1:100 A3




PLAN OVANVÅNING

AREA

BYGGNADSAREA; 118,0 m²
INKL FÖRRÅD 14,1 M²
(BIAREA 12,0 M²)
BOAREA BOTTENVÅNING ; 89,2 M²
BOAREA OVANVÅNING ; 71,9 M²
AREA OVANVÅNING (TILL STÖDBV) ; 78,1 M²
BOAREA TOTALT ; 161,1 M²

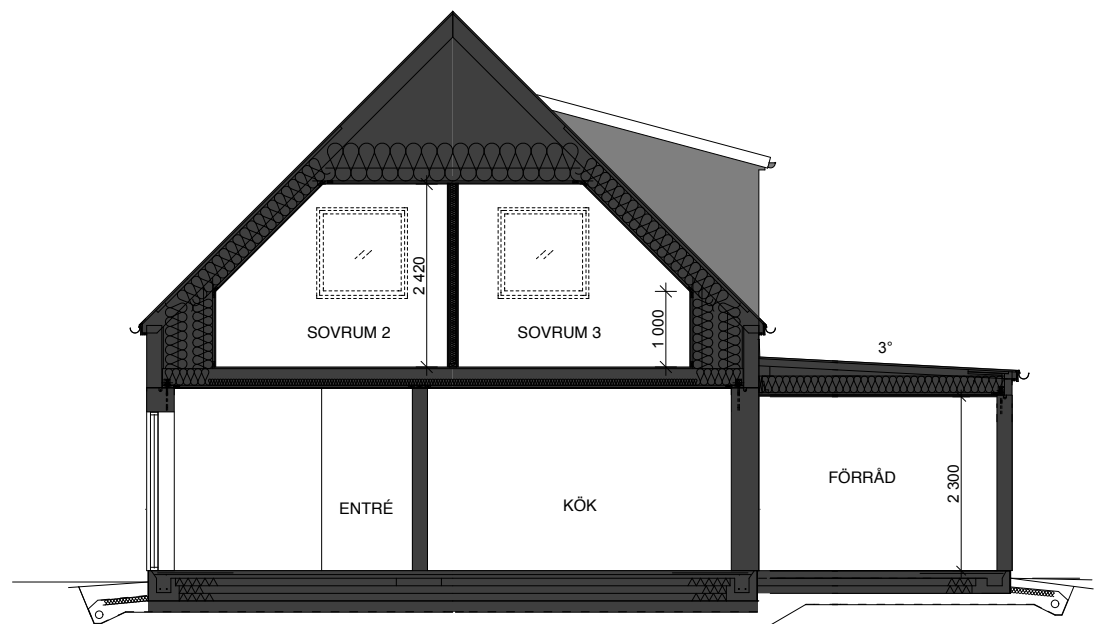

SEKTION A

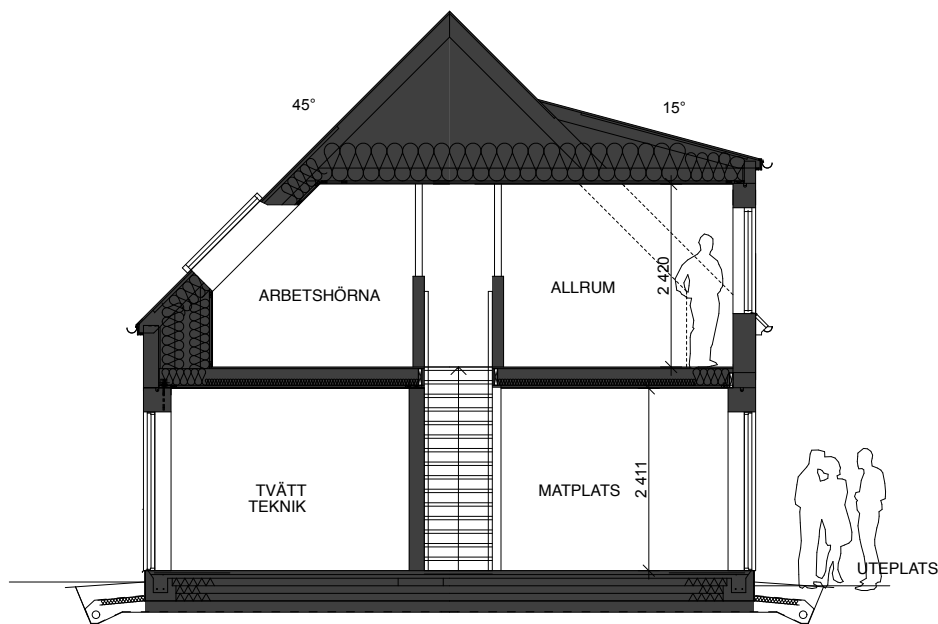


SEKTION B


SÄLJRITNING




dast SVENSKA STENHUS	REV.:	REV. AVSER:	SIGN:	DATUM:
	LÖDDEKÖPING 6:119 KÄVLINGE KOMMUN NYBYGGNAD AV ENBOSTADSHUS VILLA DAST: HUS B			
PROJ-ARKITEKT ANDERS SKOG SJR/MSA TEL 0760-067718 skog.anders@telia.com		PLANER SEKTIONER		
RITAD AV ANDERS S.	GRANSKAD AV DAN.A/DAST	DATUM 2018 04 18	RITN. NR A-200	REV.

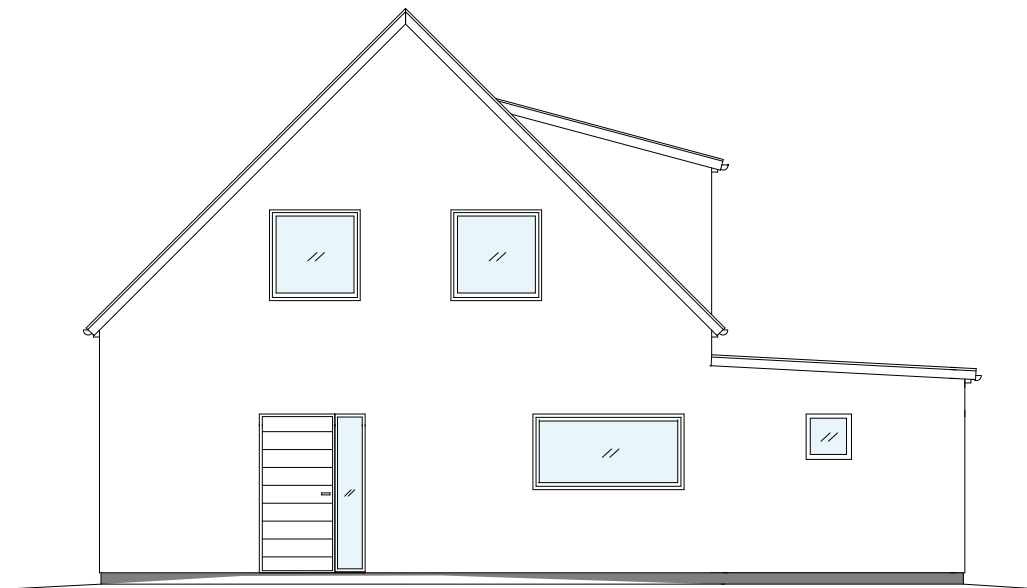


FASAD MOT NORR
SKALA 1:50 A1, 1:100 A3

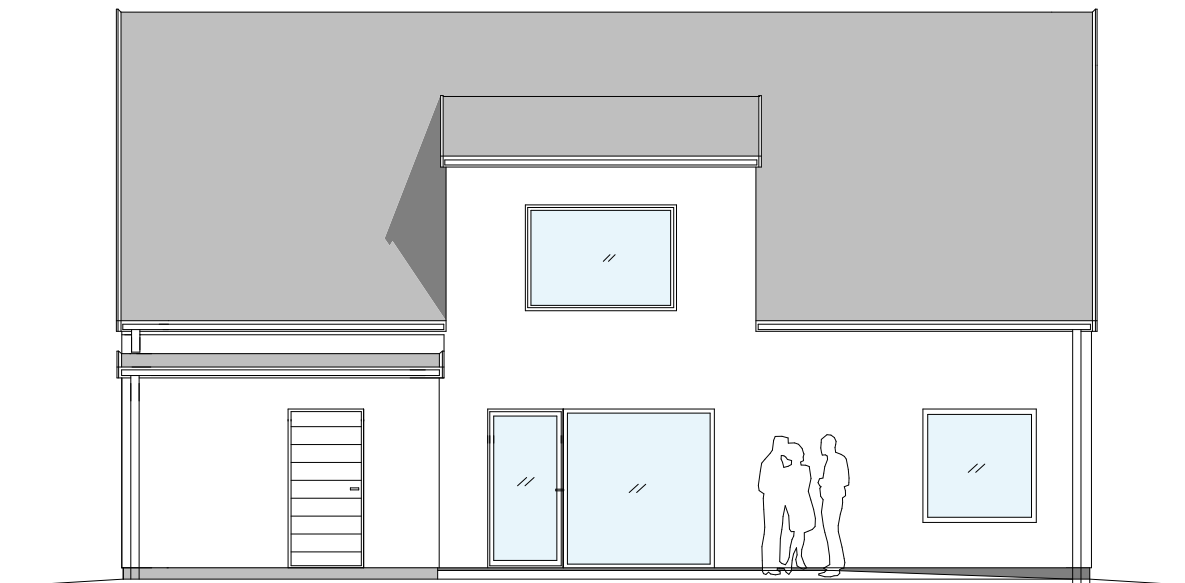

FASAD MOT VÄSTER

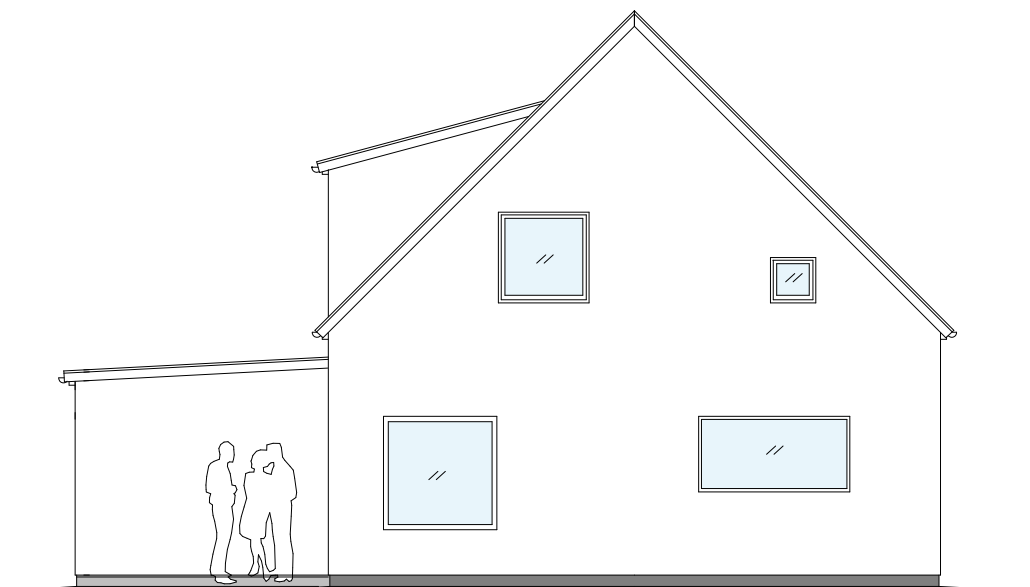

FASAD MOT SÖDER

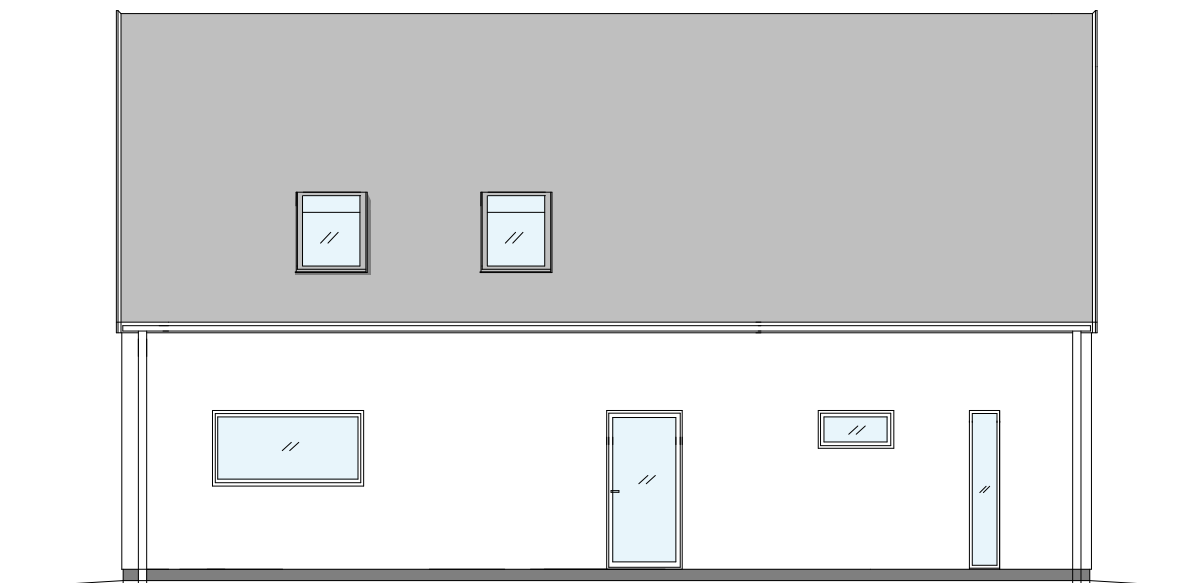

FASAD MOT ÖSTER



dast SVENSKA STENHUS		REV.	REV. AVSER	SIGN.	DATUM
		ANDERS S.	DAN.A./DAST		
PROJ-ARKITEKT ANDERS SKOG SJR/MSA TEL 0760-067718 skog.anders@telia.com		LÖDDEKÖPING 6:119 KÄVLINGE KOMMUN NYBYGGNAD AV ENBOSTADSHUS VILLA DAST: HUS B			
		FASADER			
RITAD AV ANDERS S.		GRANSKAD AV DAN.A./DAST		DATUM 2018 04 18	RITN. NR A-201