



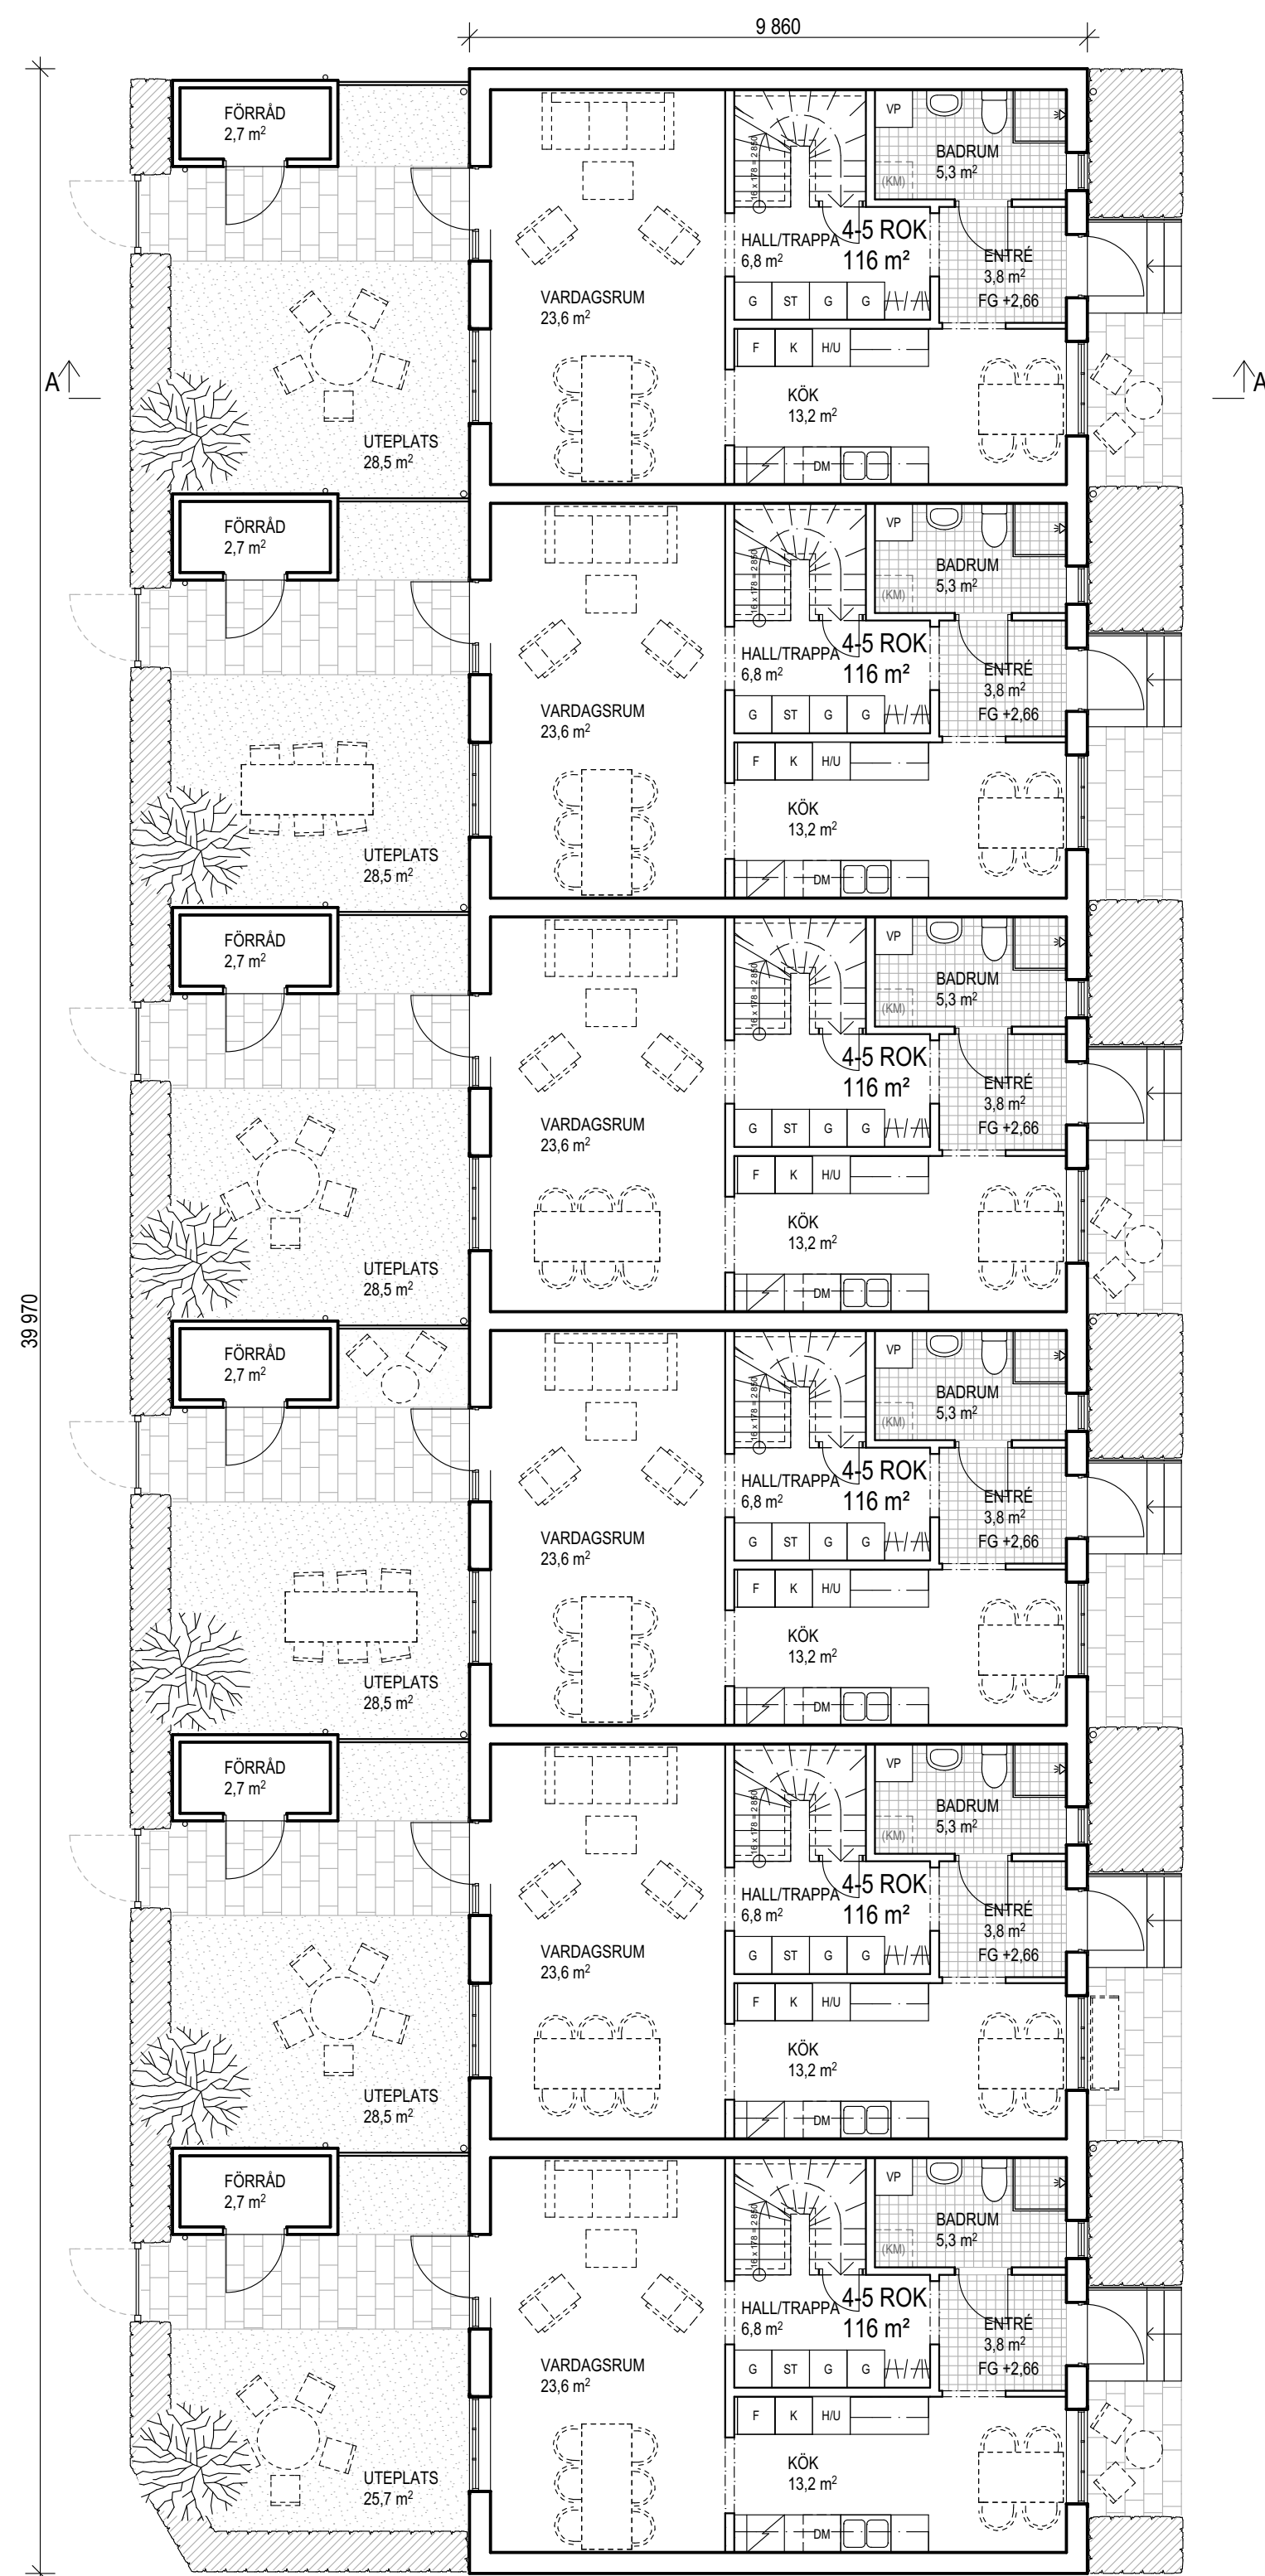

PLAN 1

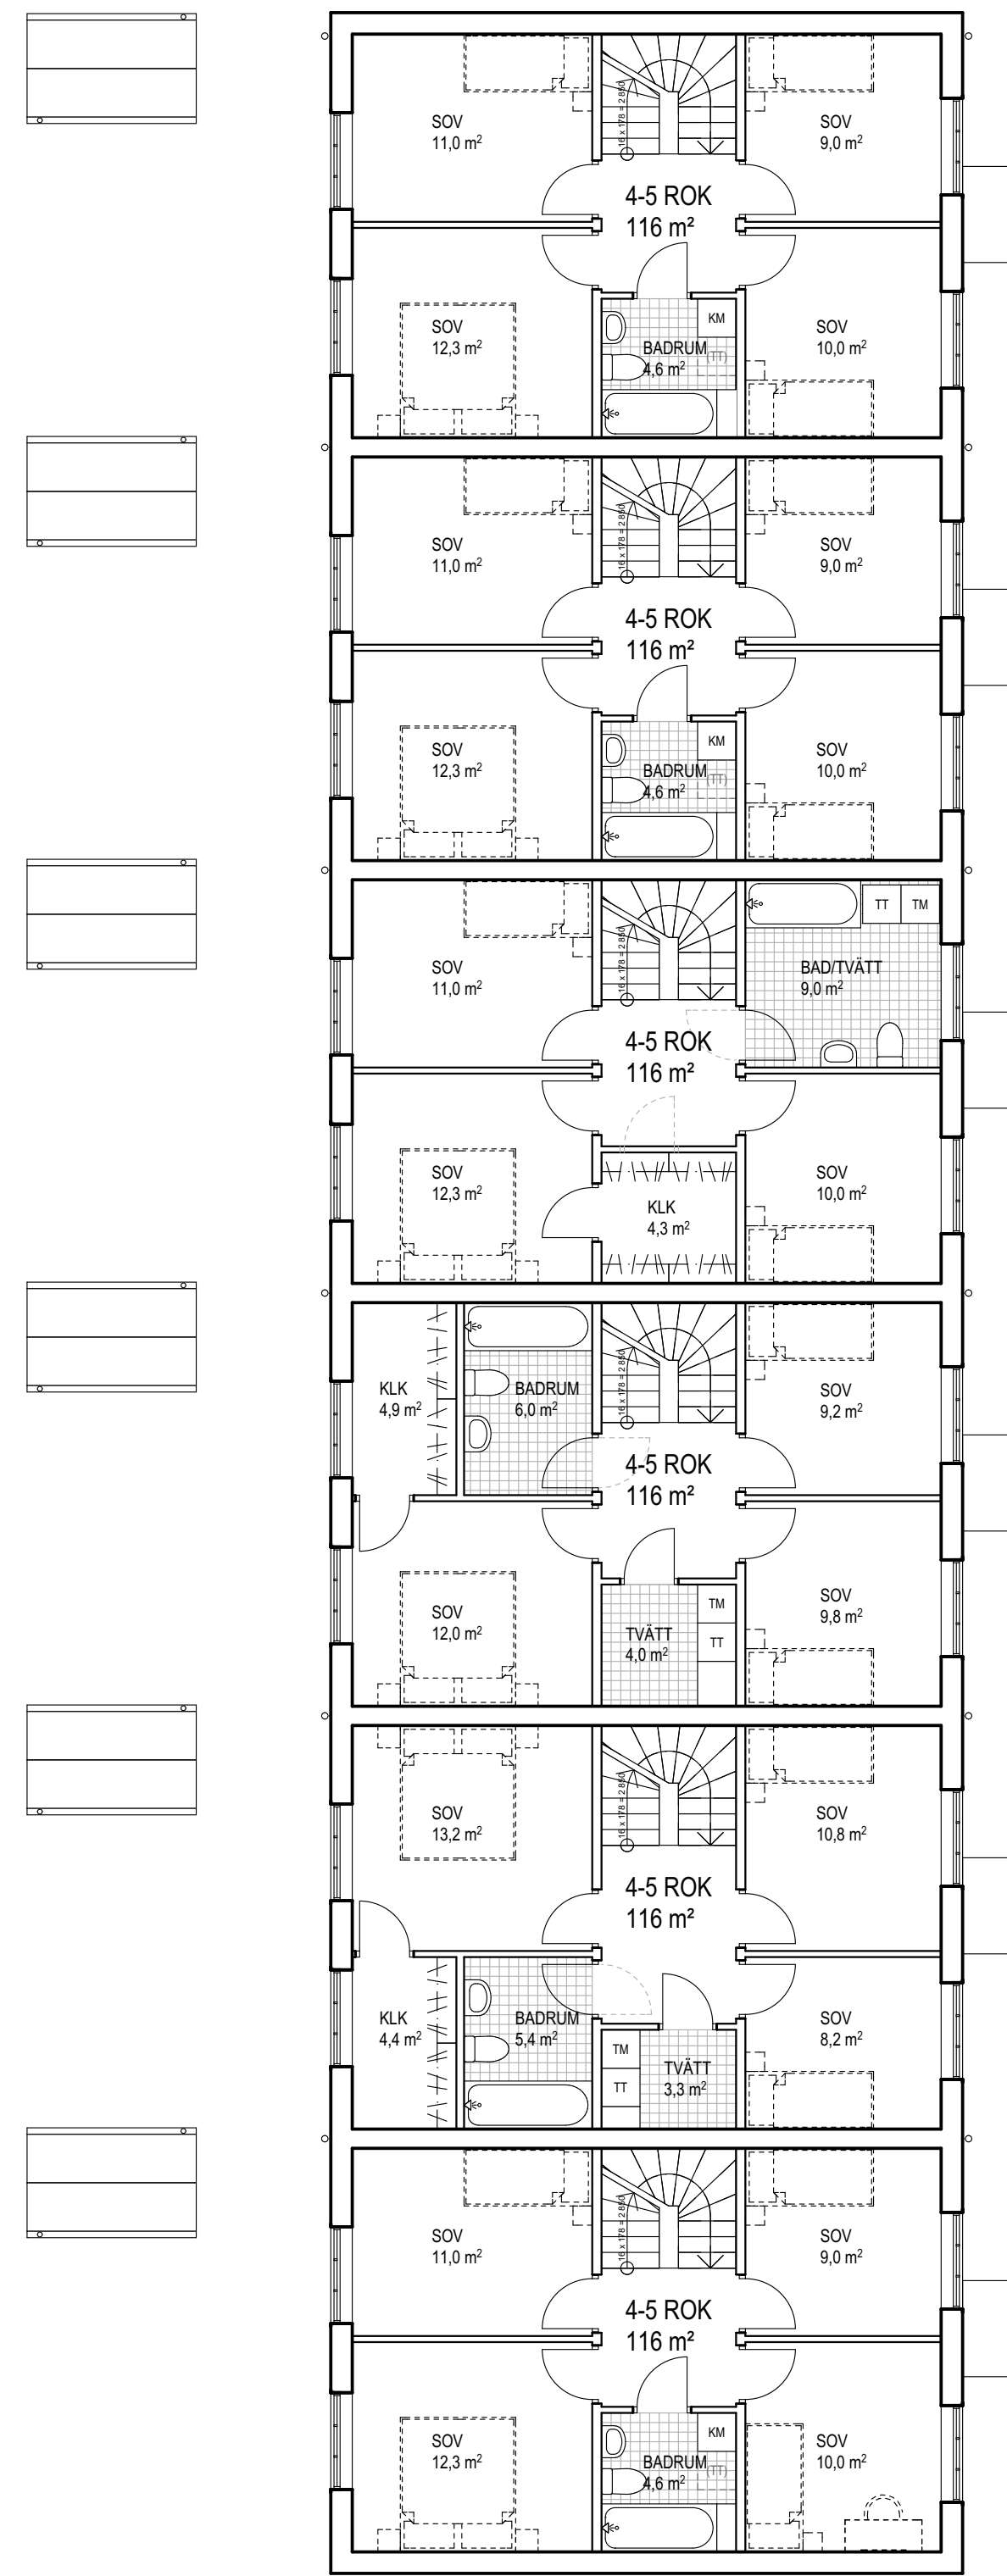

PLAN 2



BET	ANT	ÄNDRINGEN AVSER	DATUM	SIGN
FÖRHANDSKOPIA				
KV RÄTTAREN				
#FASTIGHETSBETECKNING				
#GATUADRESS				
Derome				
Mark & Bostad				
FÖRHANDSKOPIA 2018-12-14				
N				
A		LILJEWALL ARKITEK		010-205 10 80
K1				
K2				
V				
E				
M				
BR				
UPPDRAG NR		RITAD AV	HANDLÄGGARE	
1 18 161 00		S SOURANDER	S SOURANDER	
DATUM		ANSVARIG		
201X-XX-XX		P-H JOHANSSON		
NYBYGGNAD AV BOSTÄDER				
SAMMANSÄTTA				
PLAN 1 OCH 2				
SKALA	A1 = 1:100	NUMMER	BET	
	A3 = 1:200		A-40-1-111	