

Kopia.

Dnr 100/59

Fastighet : V a n s j ö 3³
 Socken : Västerlövsta
 Kommun : Västerlövsta
 Län : Västmanland.
 Förrättning : Avstyckning.

Upprättad år 1960 av



Distriktslantmätare. Lantmätare.

10 0 10 20 30 40 50 60 70 80 90 100 meter, Skala 1:1 000

Beskrivning.

B Ägare: Gunnar Olsson

1 hagmark 0,0890 hektar

Summa 0,0890 hektar R:nr 3¹¹

C Ägare: Fritjof Genberg

2 skogsmark 0,2550 hektar


Summa 0,2550 hektar " 3¹²

§ 116. År 1960 den 29 juli blev den avstyckning, som utmärks å denna karta, fastställd av överlantmätaren i Västmanlands län; betygar På ämbetets vägnar: Einar Wistrand


Servitut: Med områdena B och C skall följa rätt att för utfart nyttja området fram till den indelade enskilda vägen v (se utdraget ur ek. kartan).

Koordinatförteckning.

punkt	gräns-	pol	mark	x	y
pkt	pkt				
1		rn		60,89	82,61
2	a	rn		100,00	100,00
	b	tp		119,17	72,80
	c	tp		129,04	52,00
	d	tp		135,37	40,02
3	e	rn		139,83	27,68
4		rn		121,11	21,47
5	f	grn		106,04	16,47
6	g	rn		96,55	16,14
	h	tp		74,13	29,48
	j	tp		35,06	70,66
7		rn		82,49	42,93
8		rn		108,19	54,72

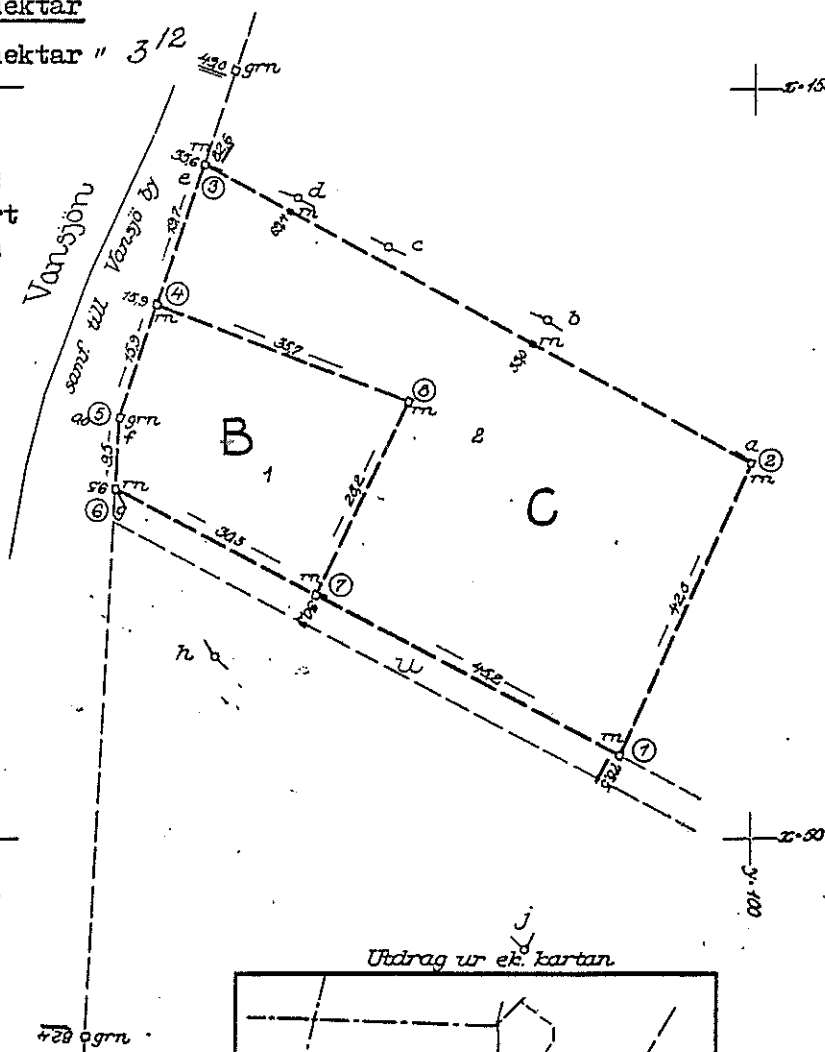

Utdrag ur ek. kartan

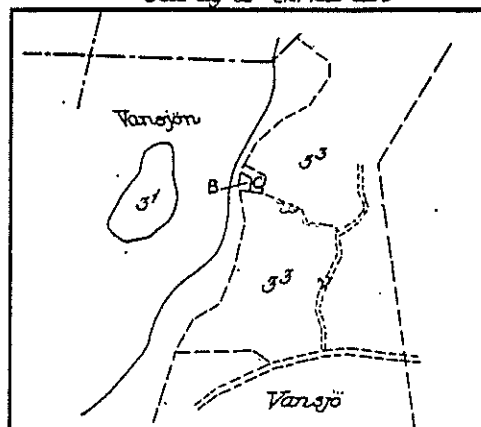

Skala 1:2000