


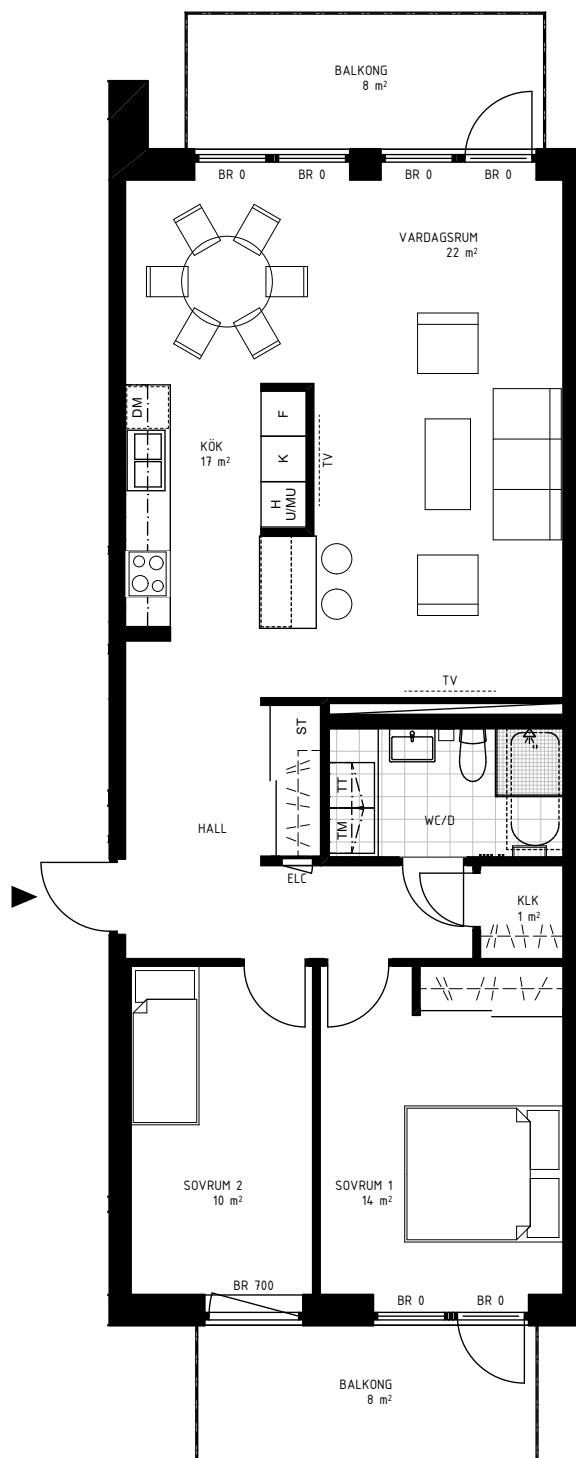

BÅTHUSET

3 RoK - 85 KVM
LGH 1-1203
PLAN 4




RUMSHÖJD: 2,5 METER

RADIATORER/KONVEKTORER SYNS EJ PÅ DETTA BOFAKTABLAD.

--- DEL MED LÄGRE RUMSHÖJD

SKALA 1:100 - METER

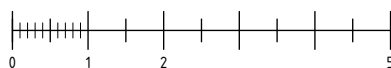

YTANGIVELSER ÄR UNGEFÄRLIGA OCH INKL. INNERVÄGGAR. MED RESERVATION FÖR EVENTUELLA ÄNDRINGAR.
DATUM: 2018-11-22

ST STÅD I SKJUTDÖRRSGARDEB

G GARDEROB

INDUKTIONSHÄLL

HÖGSKÅP MED INBYGGNADSGUGN
OCH INBYGGNADSMIKROVÄGSUGN

DISKMASKIN I BÄNKSÅP
MIKROVÄGSUGN I VAGGSKÅP

DM DISKMASKIN

KM KOMBINERAD TVÄTTMASKIN
OCH TÖRKTUMLARE

TM TVÄTTMASKIN

TT TÖRKTUMLARE

F FRY

K KYL


K/F KYL/FRYS

KÖKBÄNK MED
BÄNKSÅP UNDER

KLÄDSTÅNG MED HYLLA

HANDDUKSTORK

EL- OCH MEDIACENTRAL

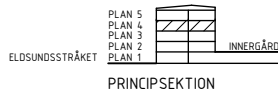

PRINCIPSEKTION

