


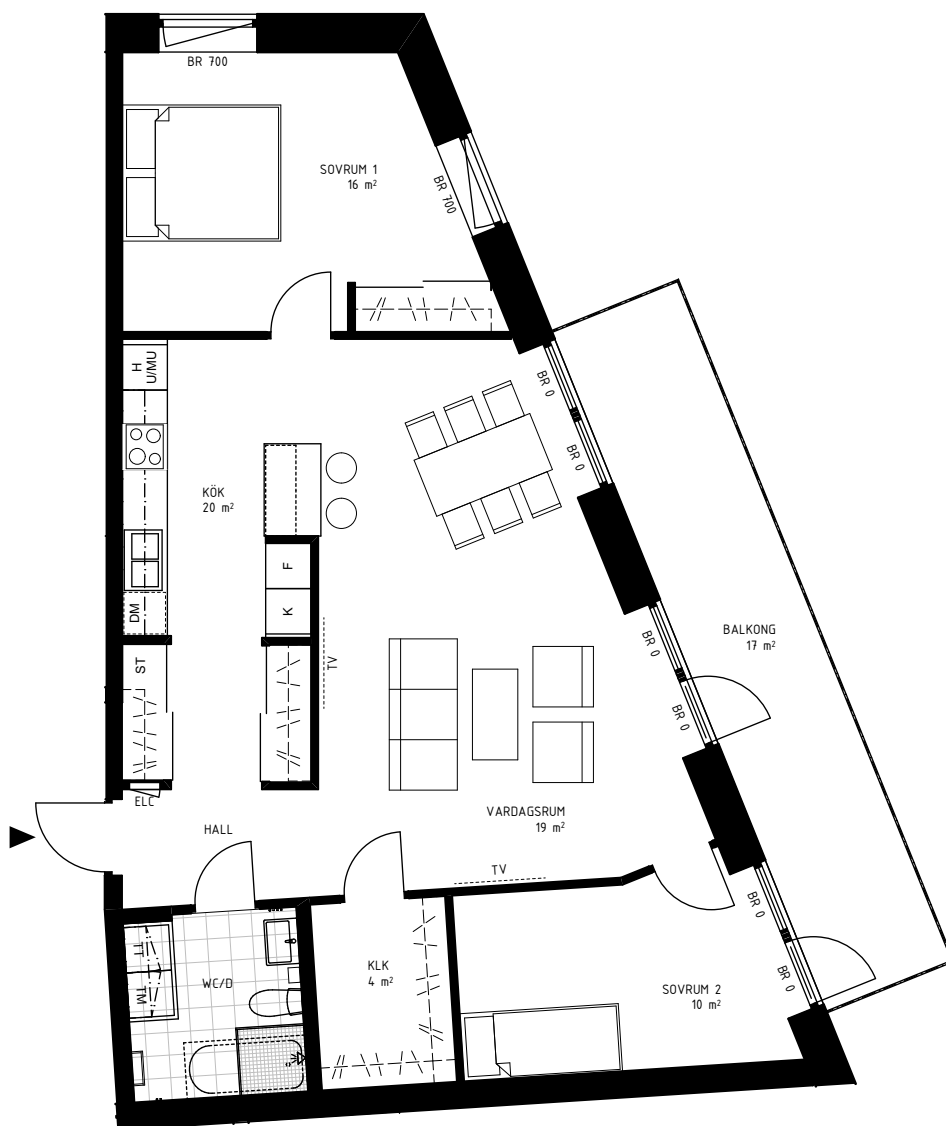

BÅTHUSET

3 RoK - 89 KVM
LGH 2/3-1003
PLAN 2




RUMSHÖJD: 2,5 METER

RADIATORER/KONVEKTORER SYNS EJ PÅ DETTA BOFAKTABLAD.

--- DEL MED LÄGRE RUMSHÖJD

SKALA 1:100 - METER

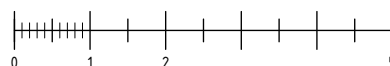

YTANGIVELSER ÄR UNGEFÄRLIGA OCH INKL. INNERVÄGGAR. MED RESERVATION FÖR EVENTUELLA ÄNDRINGAR.
DATUM: 2018-11-22

ST STÅD I SKJUTDÖRRSGARDEROB

G GARDEROB

INDUKTIONSHÄLL

HÖGSKÅP MED INBYGGNADSGUGN
OCH INBYGGNADSMIKROVÄGSUGN

DISKMASKIN I BÄNKSÅP
MIKROVÄGSUGN I VAGGSKÅP

DM DISKMASKIN

KM KOMBINERAD TVÄTTMASKIN
OCH TORKTUMLARE

TM TVÄTTMASKIN

TT TORKTUMLARE

F FRY

K KYL

K/F KYL/FRYS

KÖKBÄNK MED
BÄNKSÅP UNDER

KLÄDSTÅNG MED HYLLA

HANDDUKSTORK

EL- OCH MEDIACENTRAL

