




BÅTHUSET

3 RoK - 85 KVM
LGH 2/3-1006
PLAN 2

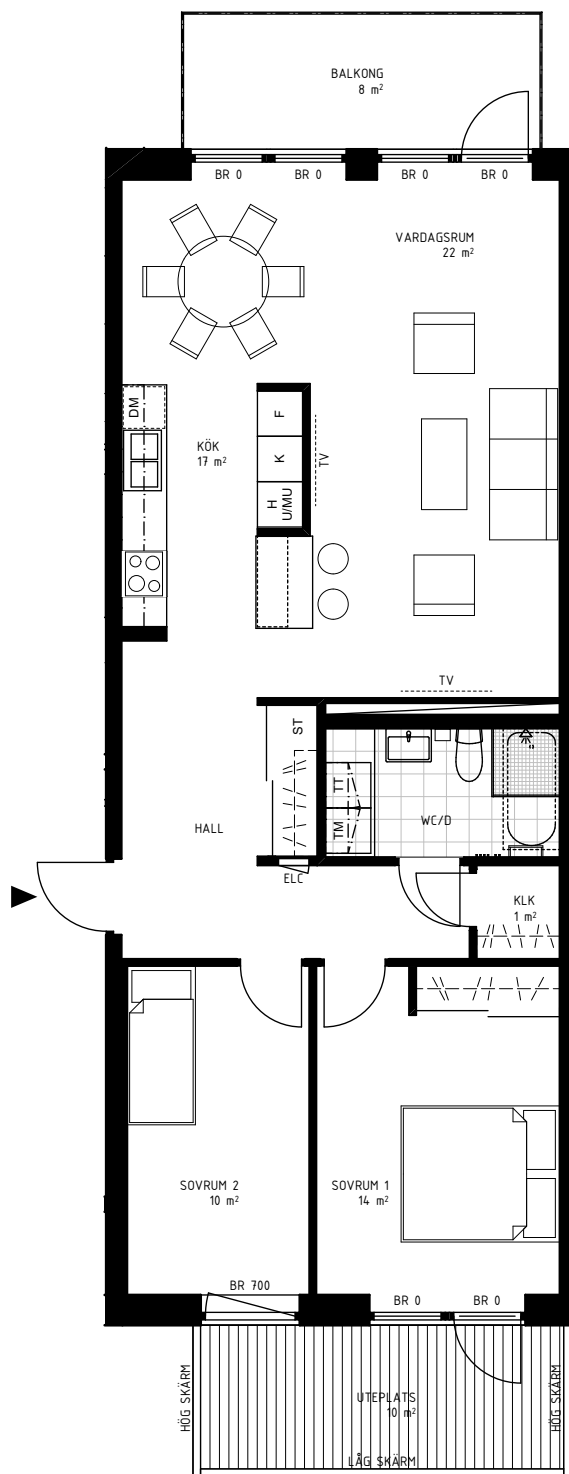


RUMSHÖJD: 2,5 METER

RADIATORER/KONVEKTORER SYNS EJ PÅ DETTA BOFAKTABLAD.

--- DEL MED LÄGRE RUMSHÖJD

SKALA 1:100 - METER

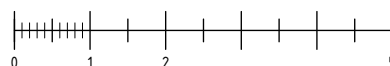

YTANGIVELSER ÄR UNGEFÄRLIGA OCH INKL. INNEVÄGGAR. MED RESERVATION FÖR EVENTUELLA ÄNDRINGAR.
DATUM: 2018-11-22

ST STÅD I SKJUTDÖRRSGARDEROB

G GARDEROB

INDUKTIONSHÄLL

H HÖGSKÅP MED INBYGGNADSMIKROVÄGSUGN

DM DISKMASKIN I BÄNKSÅP

MU MIKROVÄGSUGN I VAGGSKÅP

DM DISKMASKIN

KM KOMBINERAD TVÄTTMASKIN OCH TÖRKTUMLARE

TM TVÄTTMASKIN

TT TÖRKTUMLARE

F FRY

K KYL

K/F KYL/FRYS

KÖKBÄNK MED BÄNKSÅP UNDER

KLÄDSTÅNG MED HYLLA

HANDDUKSTORK

EL- OCH MEDIACENTRAL

ELDSUGNSTRÄKET
PLAN 5
PLAN 4
PLAN 3
PLAN 2
PLAN 1
PRINCIPSEKTION

