




BÅTHUSET


2 RoK - 47 KVM
LGH 4-0901
PLAN 1

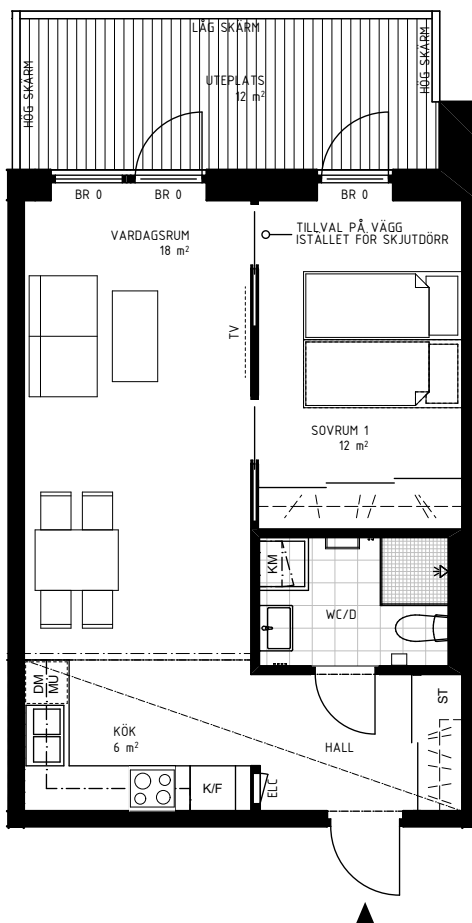

RUMSHÖJD: 2,7 METER, I KÖK OCH HALL: CA 2,4 METER
RADIATORER/KONVEKTORER SYNS EJ PÅ DETTA BOFAKTABLAD.

--- DEL MED LÄGRE RUMSHÖJD

SKALA 1:100 - METER

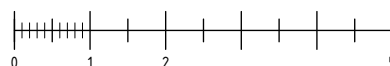

YTANGIVELSER ÄR UNGEFÄRLIGA OCH INKL. INNEVÄGGAR. MED RESERVATION FÖR EVENTUELLA ÄNDRINGAR.
DATUM: 2018-11-22

ST STÅD I SKJUTDÖRRSGARDEROB

G GARDEROB

INDUKTIONSHÄLL

H HÖGSKÅP MED INBYGGNADSGUGN
OCH INBYGGNADSMIKROVÄGSUGN

DM DISKMASKIN I BÄNKSÅP
MU MIKROVÄGSUGN I VAGGSKÅP

DM DISKMASKIN

KM KOMBINERAD TVÄTTMASKIN
OCH TÖRKTUMLARE

TM TVÄTTMASKIN

TT TÖRKTUMLARE

F FRY

K KYL

K/F KYL/FRY

KÖKBÄNK MED
BÄNKSÅP UNDER

KLÄDSTÅNG MED HYLLA

HANDDUKSTORK

EL- OCH MEDIACENTRAL

