



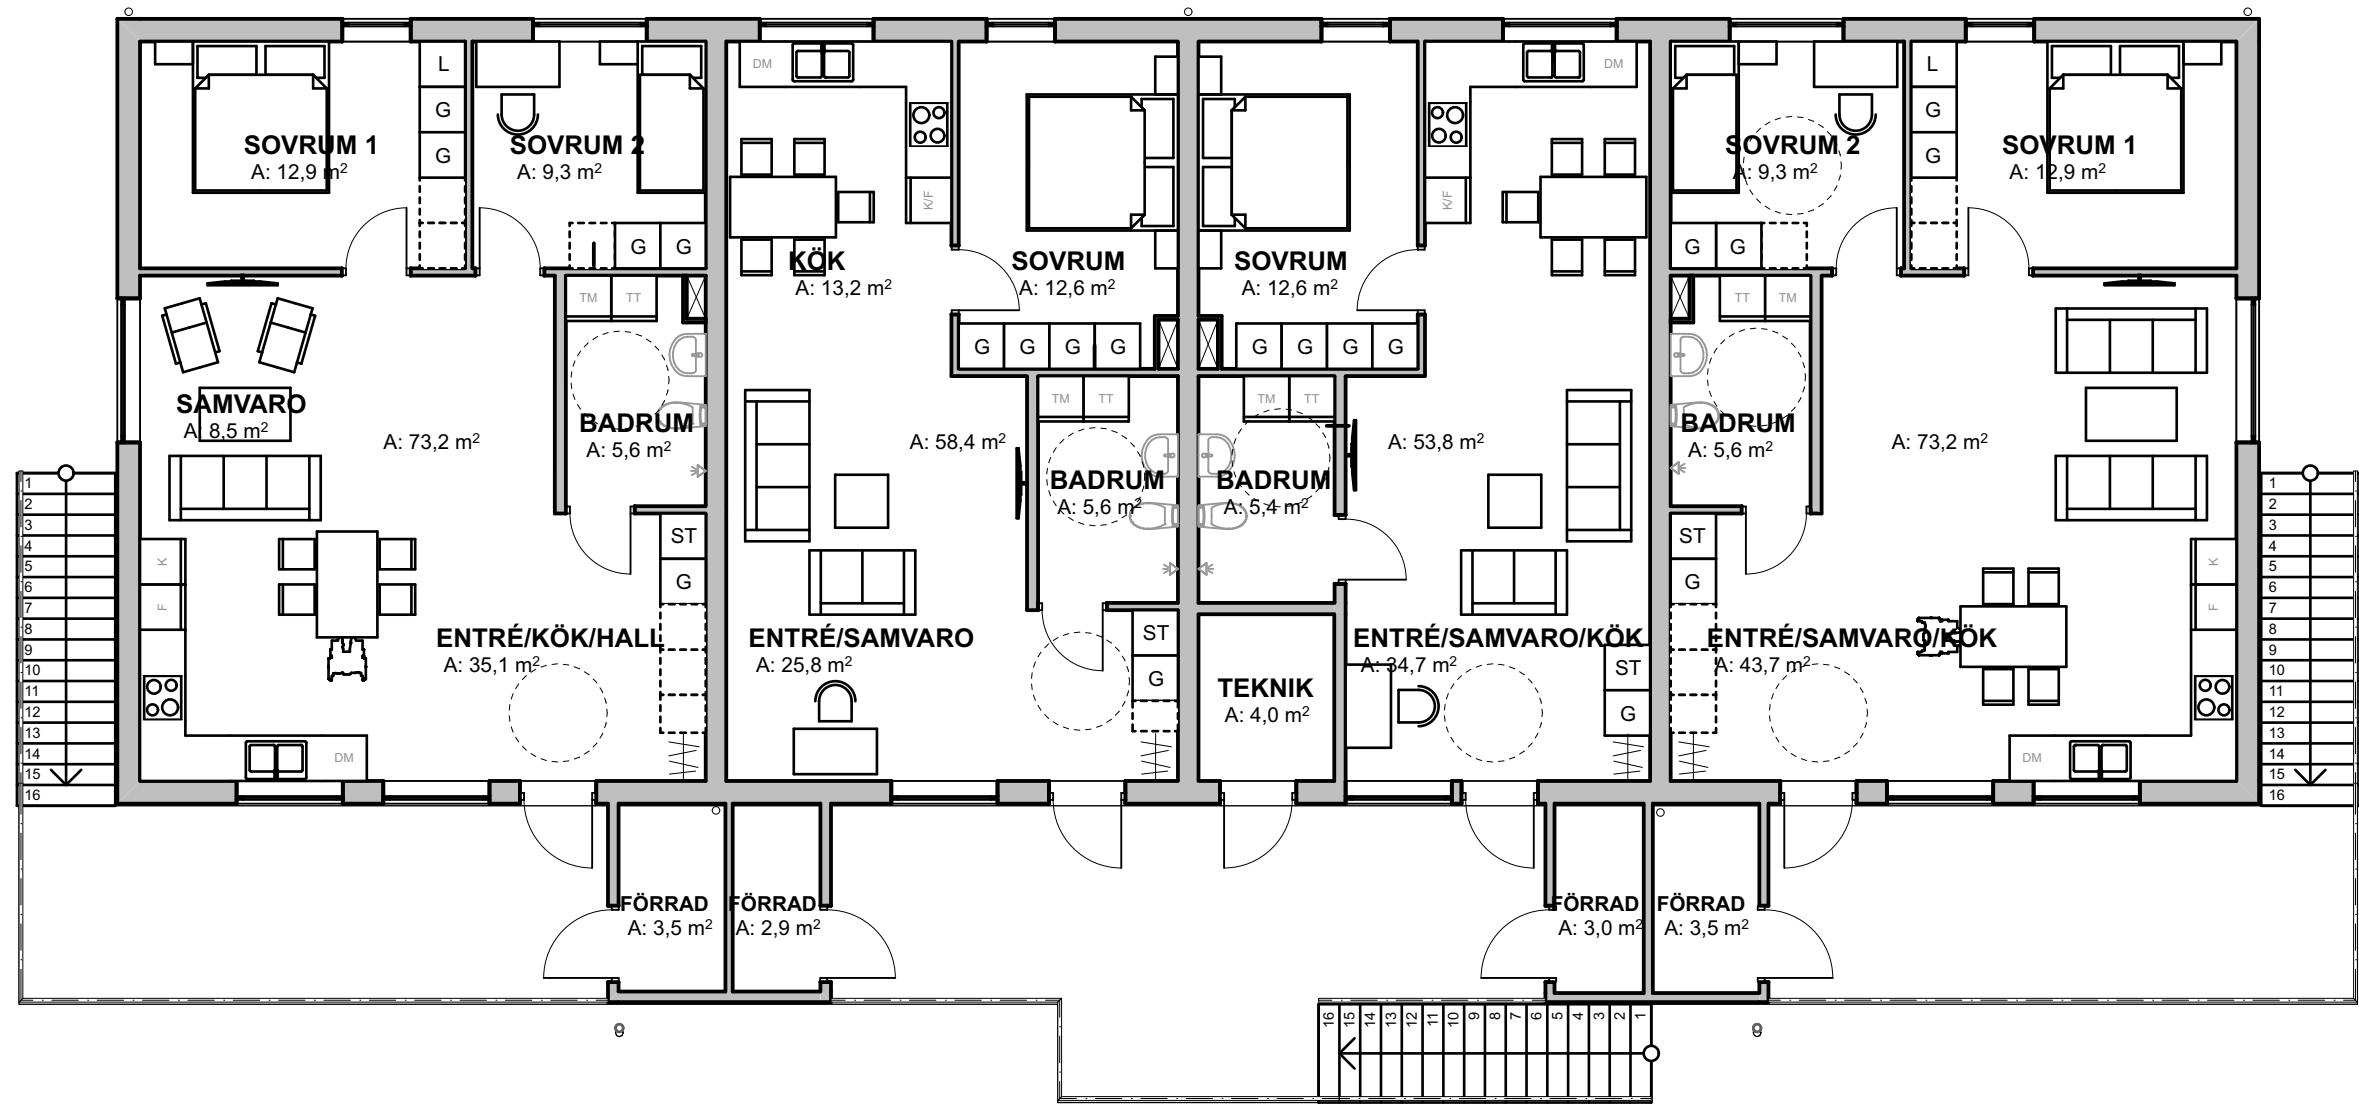

Våning 2

1:100

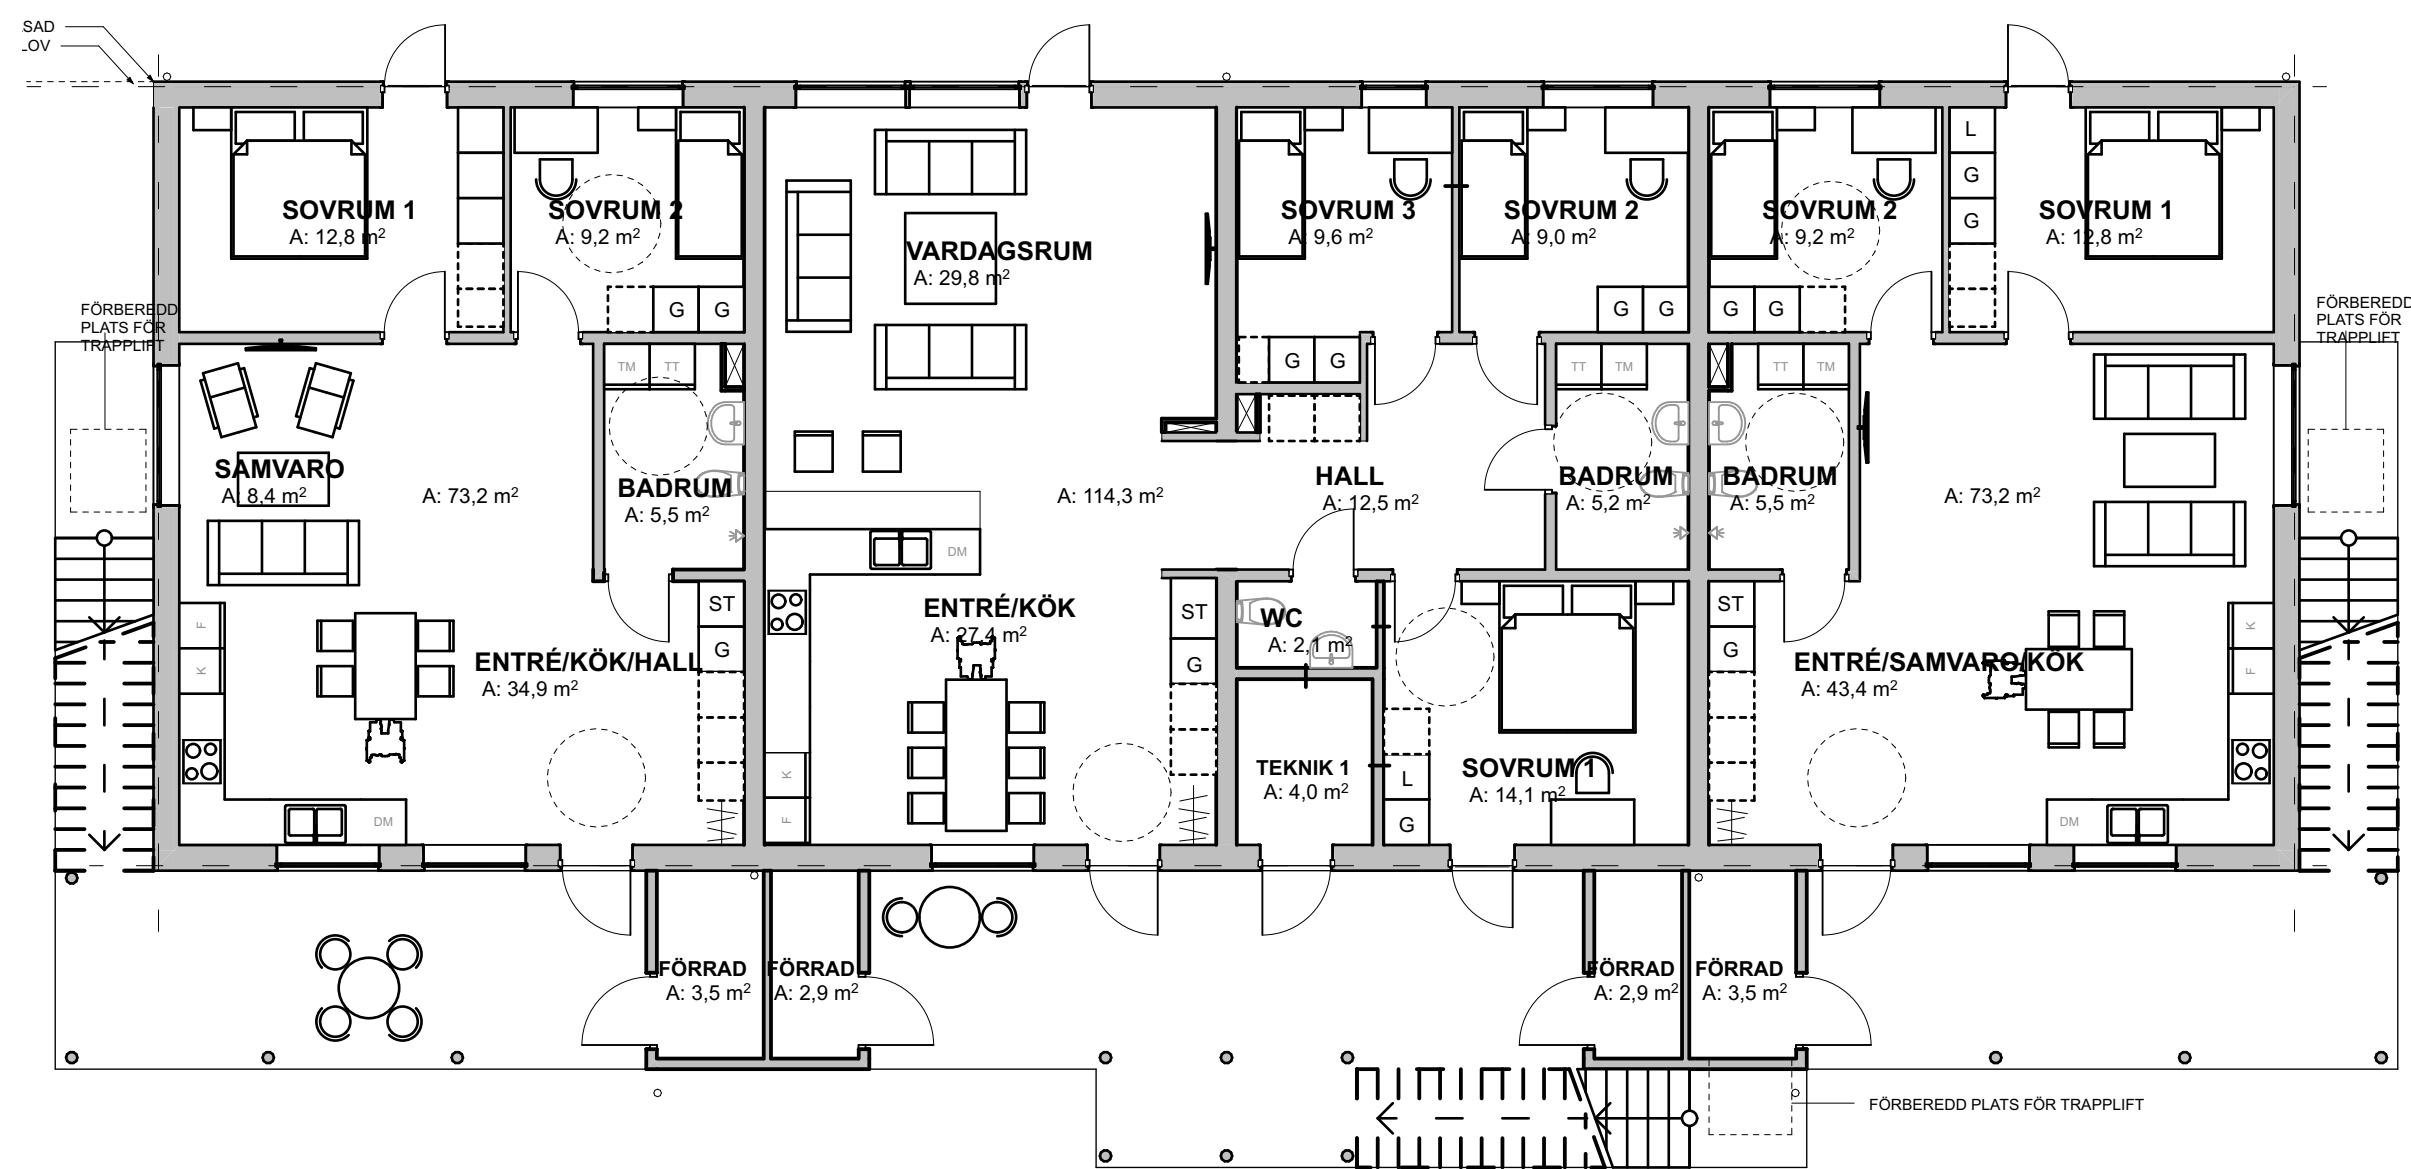

Våning 1

1:100

B	VÄGGMÅTT	190520	IAC
A	MÖBLERING, HALVVÄGG	180819	IAC
BET	ÄNDRING AVSER	DATUM	Sign.
BYGGLOVSHANDLING			
Häljarp 18:2			
A			
IACx3 AB, johan@iacx3.se, 0708-174050			
UPPDRAG NR	RITAD AV	HANDLAGGARE	
1804		JL	
DATUM	ANSVARIG		
2018-08-09	JOHAN IACOBI		
NYBYGGNAD AV FLERBOSTADSHUS, 5 ST PLANER			
SKALA	NUMMER	BET	
1:100	A-03	B	