

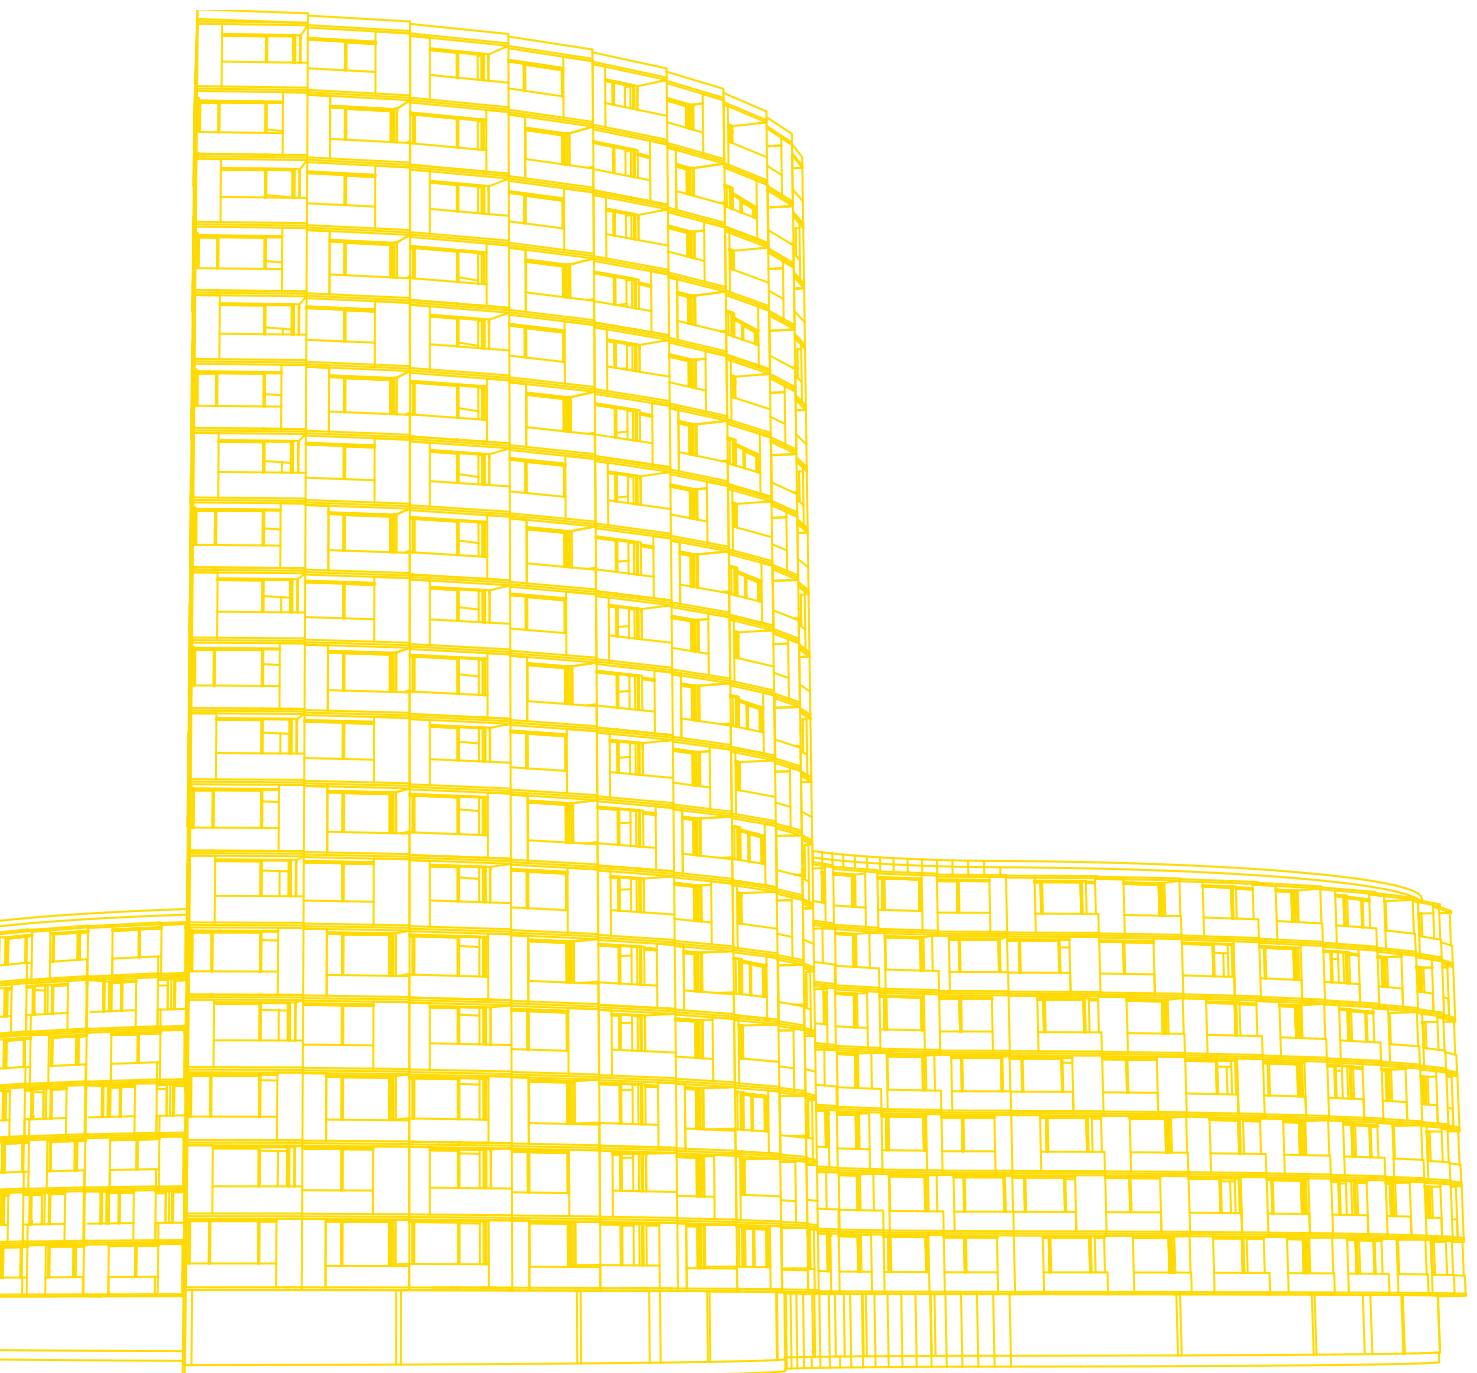



Fyren Bofaktablad

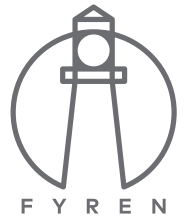

Välkommen till Fyren

Fyrens lägenheter sträcker sig från smarta 1:or till rymliga 3:or – var och en med stora fönster som släpper in mycket ljus. Alla har egen balkong, vissa har till och med två, och många blickar ut över havet.

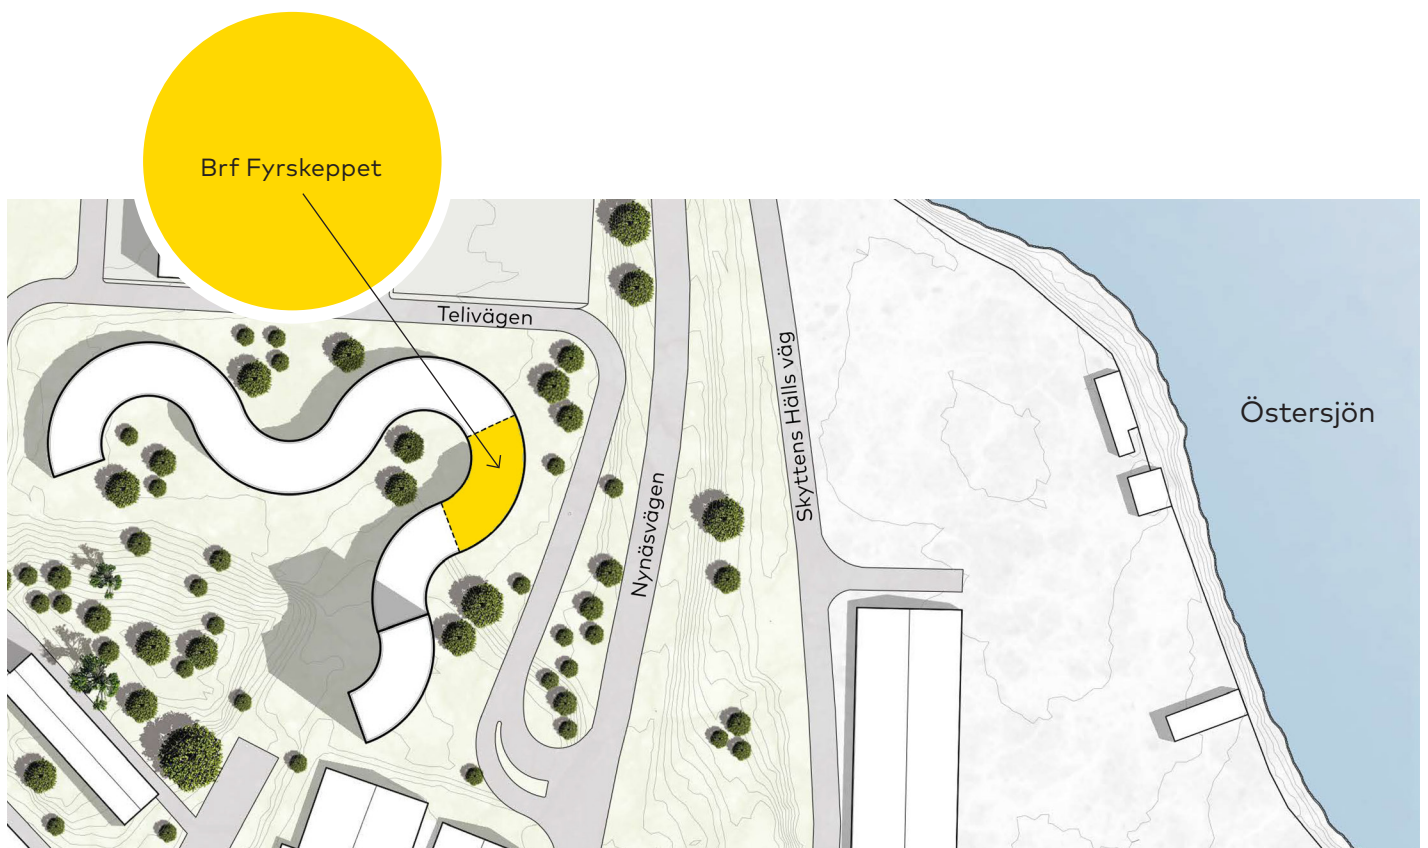

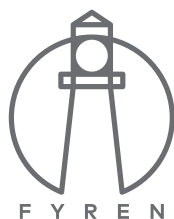

2019-05-10


1 rok

32 kvm

Våning: 1-6


Lägenhetsnr: C-1101
C-1201
C-1301
C-1401
C-1501
C-1601

- Sovalkov med plats för 1,20 säng
- Stor balkong mot den trevliga innergården, vissa i markplan
- Ytsmart kvadratmeter skapar en lättmöblerad minitvå

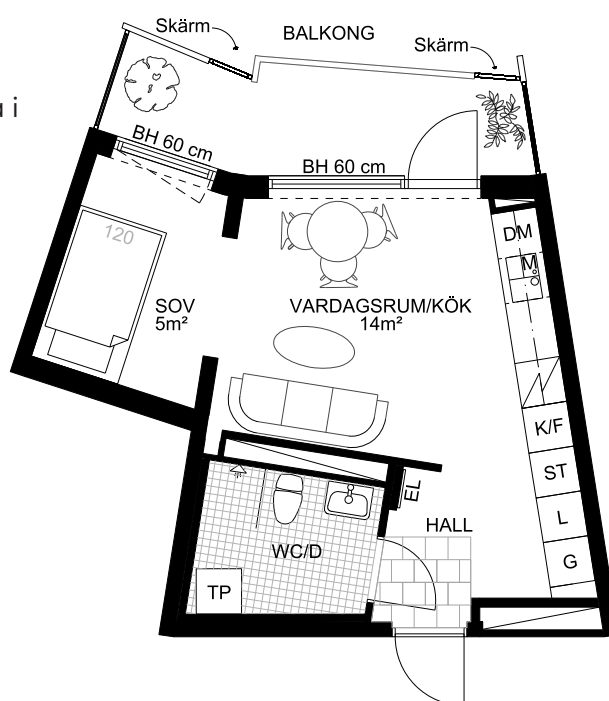

Takhöjden är ca 2,55 m och i WC ca 2,3 m.
Garderobsbredden kan variera.
Framför fönster monteras vattenburna radiatorer.


Skala 1:100

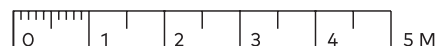


Teckenförklaringar

BH	Bröstningshöjd
G	Garderob
L	Linneskåp
ST	Städsåp
K/F	Kyl/frys
K	Kyl
F	Frys
EL	Elcentral
DM	Diskmaskin
U/M	Ugn och mikro i högskåp
TP	Tvättpelare
TM	Tvättmaskin
TT	Torktumlare
M	Mikro
FRD	Förråd

Lägenhetens placering - våningsplan

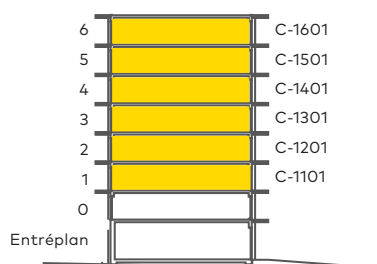


Lägenhetens placering i huset Pilen visar bostadsentré från gatan

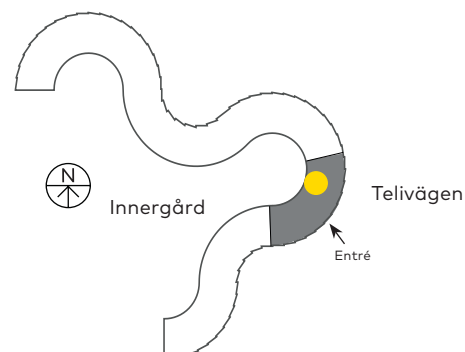

Föreningen förbehåller sig rätten till ändringar i utförande.
Lägenheterna är uppmätta på ritning och variation kan förekomma
vid fysisk uppmätning. Möbler och övriga illustrationer ingår ej. Lokala
nedsänkningar i tak kan förekomma.

MAGNOLIA

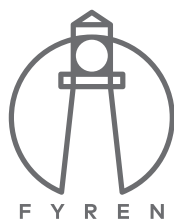


2019-05-10

3 rok

95 kvm


Våning: 0
Lägenhetsnr: C-1001

- Balkong mot den trevliga innergården, i markplan
- Balkong mot havet
- Extra WC

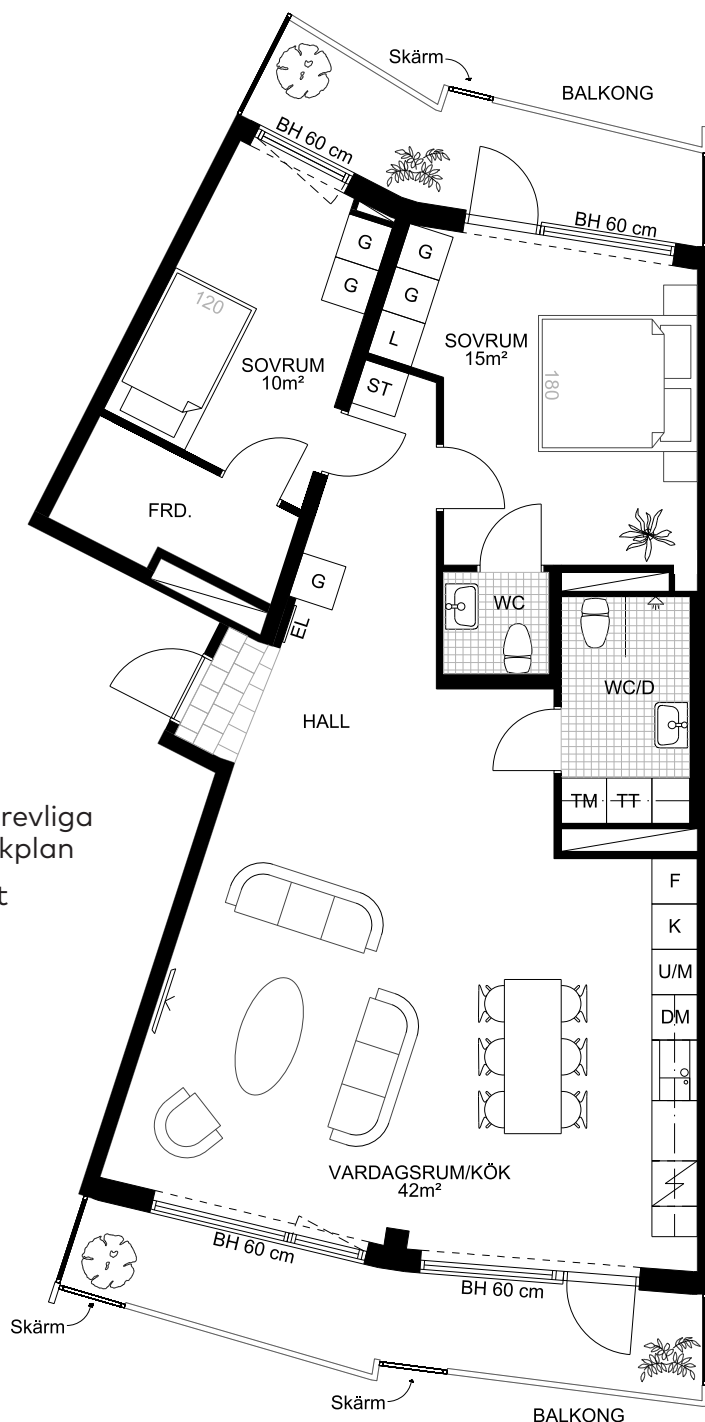

Takhöjden är ca 2,55 m och i WC ca 2,3 m.
Garderobsbredden kan variera.
Framför fönster monteras vattenburna radiatorer.


Skala 1:100

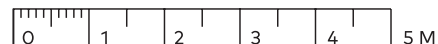


Teckenförklaringar

BH	Bröstningshöjd
G	Garderob
L	Linneskåp
ST	Städsåp
K/F	Kyl/frys
K	Kyl
F	Frys
EL	Elcentral
DM	Diskmaskin
U/M	Ugn och mikro i högskåp
TP	Tvättpelare
TM	Tvättmaskin
TT	Torktumlare
M	Mikro
FRD	Förråd

Lägenhetens placering - våningsplan

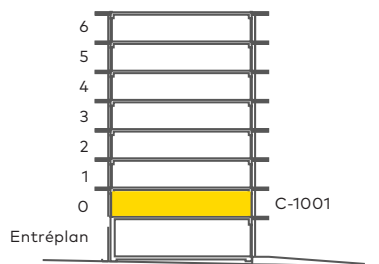


Lägenhetens placering i huset Pilen visar bostadsentré från gatan

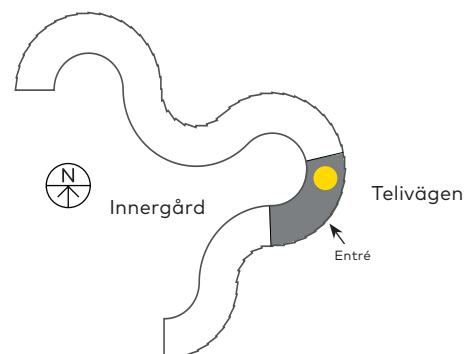

Föreningen förbehåller sig rätten till ändringar i utförande.
Lägenheterna är uppmätta på ritning och variation kan förekomma
vid fysisk uppmätning. Möbler och övriga illustrationer ingår ej. Lokala
nedsänkningar i tak kan förekomma.


MAGNOLIA

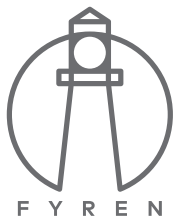

F Y R E N

2019-05-10

- Havsutsikt
- Sovrum med frånvalsvägg för dig som hellre vill ha en stor tvåa
- Dubbla balkonger med utsikt över Östersjön och den trevliga innergården

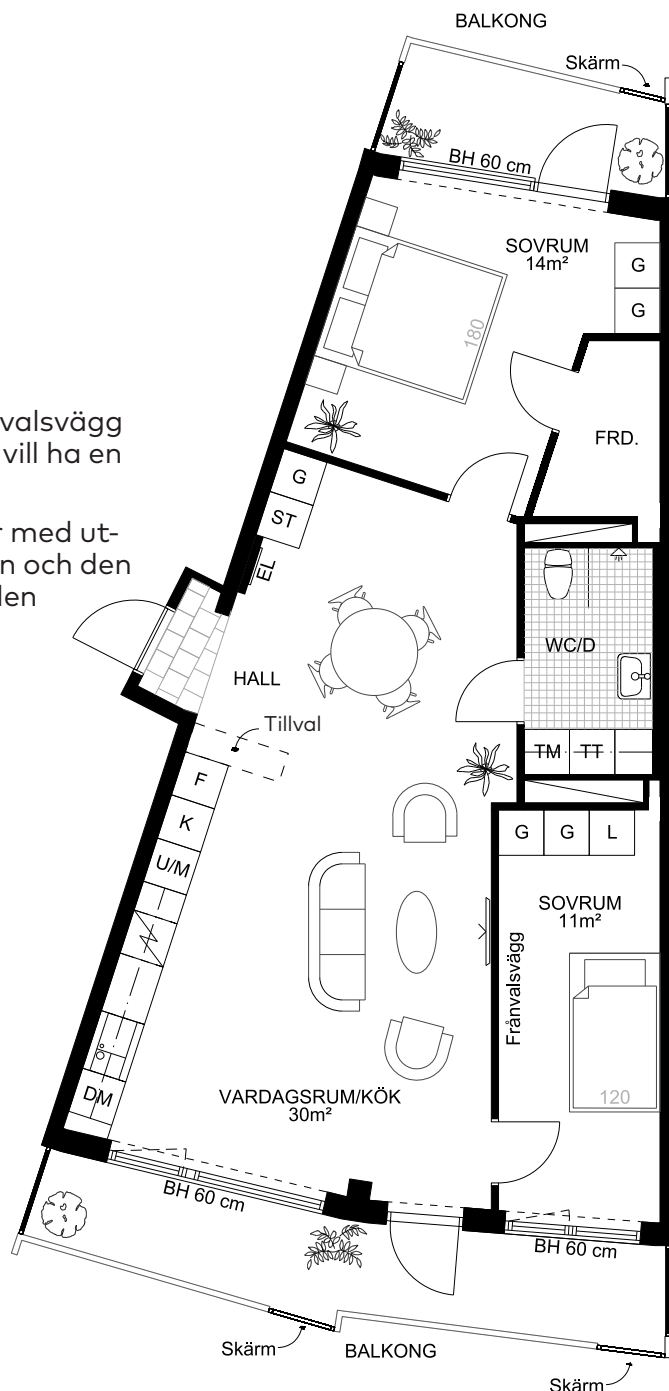

3 rok
80 kvm

Våning: 1-6

Lägenhetsnr: C-1102
C-1202
C-1302
C-1402
C-1502
C-1602




Skala 1:100

Takhöjden är ca 2,55 m och i WC ca 2,3 m.

Garderobsbredden kan variera.


Framför fönster monteras vattenburna radiatorer.

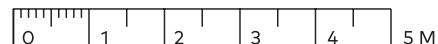


Teckenförklaringar

BH	Bröstningshöjd
G	Garderob
L	Linneskåp
ST	Städsåp
K/F	Kyl/frys
K	Kyl
F	Frys
EL	Elcentral
DM	Diskmaskin
U/M	Ugn och mikro i högskåp
TP	Tvättpelare
TM	Tvättmaskin
TT	Torktumlare
M	Mikro
FRD	Förråd

Lägenhetens placering - våningsplan

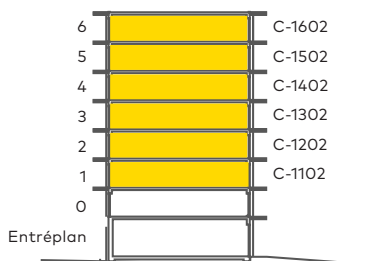


Lägenhetens placering i huset Pilen visar bostadsentré från gatan

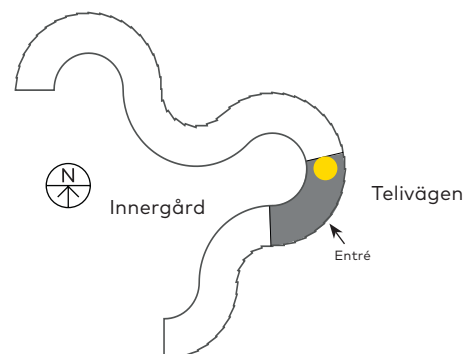

Föreningen förbehåller sig rätten till ändringar i utförande.
Lägenheterna är uppmätta på ritning och variation kan förekomma
vid fysisk uppmätning. Möbler och övriga illustrationer ingår ej. Lokala
nedsänkningar i tak kan förekomma.

MAGNOLIA

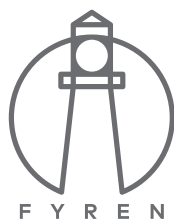

2019-05-10

2 rok

39 kvm

Våning: 0-6

Lägenhetsnr: C-1002

C-1103

C-1203


C-1303

C-1403

C-1503

C-1603

- Balkong med havsutsikt
- Öppna sällskapsytor

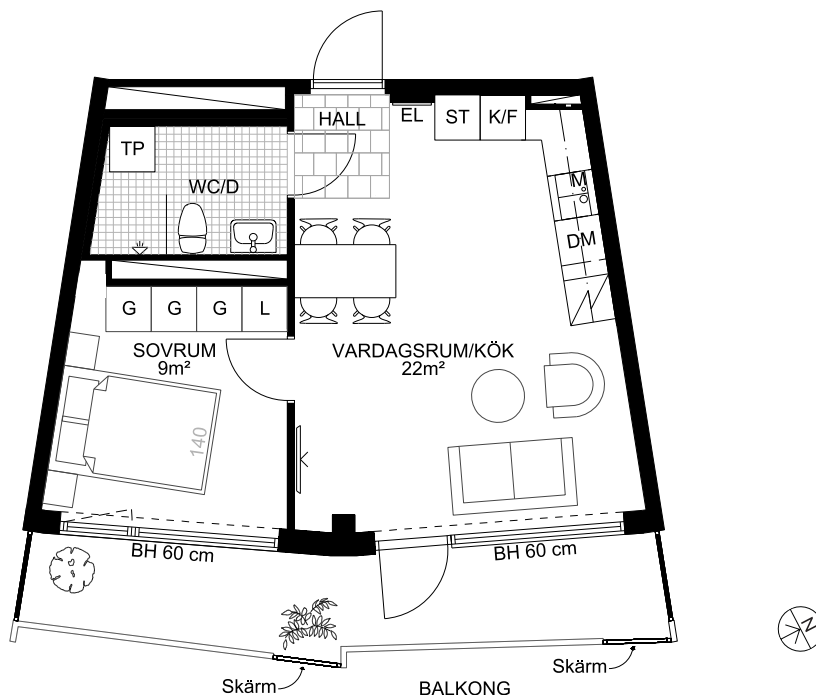


Takhöjden är ca 2,55 m och i WC ca 2,3 m.

Garderobsbredden kan variera.

Framför fönster monteras vattenburna radiatorer.


Skala 1:100

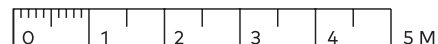


Teckenförklaringar

BH	Bröstningshöjd
G	Garderob
L	Linneskåp
ST	Städsåp
K/F	Kyl/frys
K	Kyl
F	Frys
EL	Elcentral
DM	Diskmaskin
U/M	Ugn och mikro i högskåp
TP	Tvättpelare
TM	Tvättmaskin
TT	Torktumlare
M	Mikro
FRD	Förråd

Lägenhetens placering - våningsplan

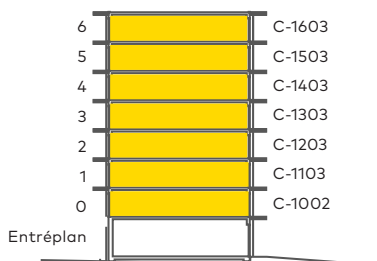


Lägenhetens placering i huset Pilen visar bostadsentré från gatan

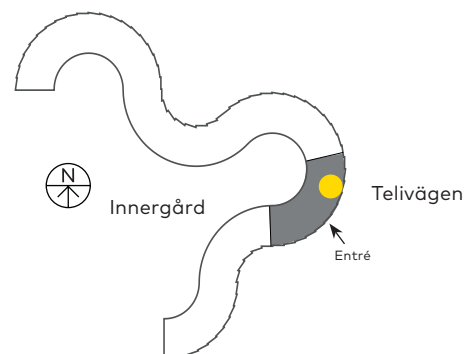

Föreningen förbehåller sig rätten till ändringar i utförande.
Lägenheterna är uppmätta på ritning och variation kan förekomma
vid fysisk uppmätning. Möbler och övriga illustrationer ingår ej. Lokala
nedsänkningar i tak kan förekomma.

MAGNOLIA

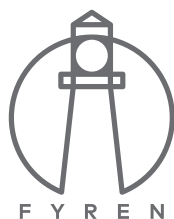

2019-05-10

2 rok

39 kvm

Våning: 0-6

Lägenhetsnr: C-1003

C-1104

C-1204


C-1304

C-1404

C-1504

C-1604

- Balkong med havsutsikt
- Öppna sällskapsytor

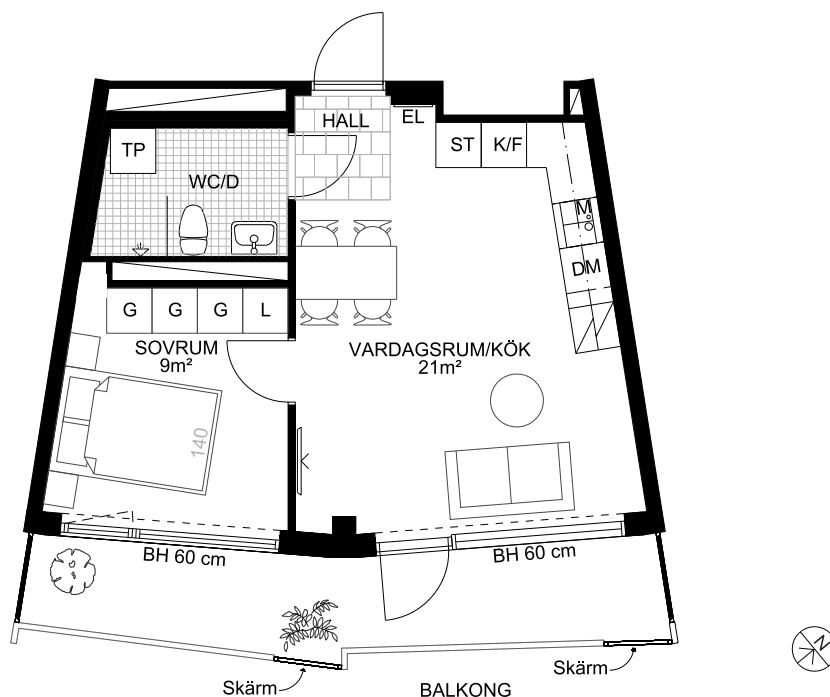

Takhöjden är ca 2,55 m och i WC ca 2,3 m.

Garderobsbredden kan variera.

Framför fönster monteras vattenburna radiatorer.


Skala 1:100




Teckenförklaringar

BH	Bröstningshöjd
G	Garderob
L	Linneskåp
ST	Städsåp
K/F	Kyl/frys
K	Kyl
F	Frys
EL	Elcentral
DM	Diskmaskin
U/M	Ugn och mikro i högskåp
TP	Tvättpelare
TM	Tvättmaskin
TT	Torktumlare
M	Mikro
FRD	Förråd

Lägenhetens placering - våningsplan

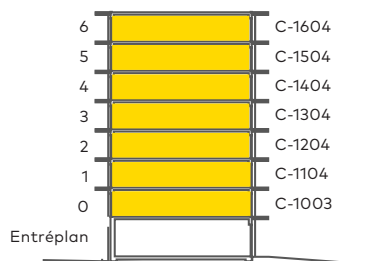


Lägenhetens placering i huset Pilen visar bostadscentré från gatan

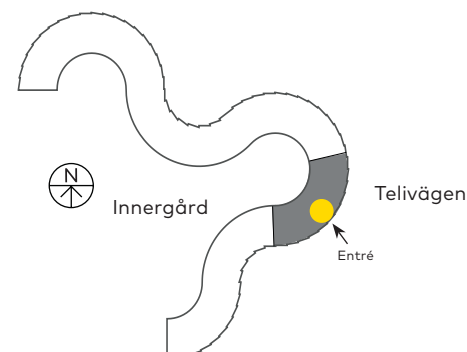

Föreningen förbehåller sig rätten till ändringar i utförande.
Lägenheterna är uppmätta på ritning och variation kan förekomma
vid fysisk uppmätning. Möbler och övriga illustrationer ingår ej. Lokala
nedsänkningar i tak kan förekomma.

MAGNOLIA

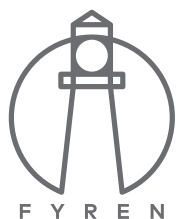

2019-05-10

2 rok

39 kvm

Våning: 0-6

Lägenhetsnr: C-1004

C-1105

C-1205


C-1305

C-1405

C-1505

C-1605

- Balkong med havsutsikt
- Öppna sällskapsytor

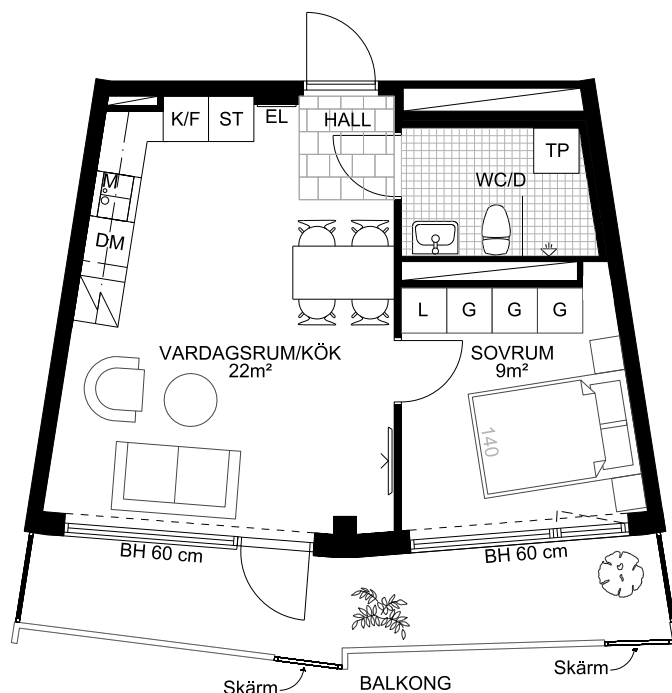

Takhöjden är ca 2,55 m och i WC ca 2,3 m.

Garderobsbredden kan variera.

Framför fönster monteras vattenburna radiatorer.


Skala 1:100



Teckenförklaringar


BH	Bröstningshöjd
G	Garderob
L	Linneskåp
ST	Städsåp
K/F	Kyl/frys
K	Kyl
F	Frys
EL	Elcentral
DM	Diskmaskin
U/M	Ugn och mikro i högskåp
TP	Tvättpelare
TM	Tvättmaskin
TT	Torktumlare
M	Mikro
FRD	Förråd

Lägenhetens placering – våningsplan

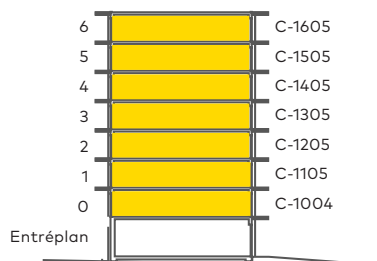


Lägenhetens placering i huset

Pilen visar bostadsentré från gatan

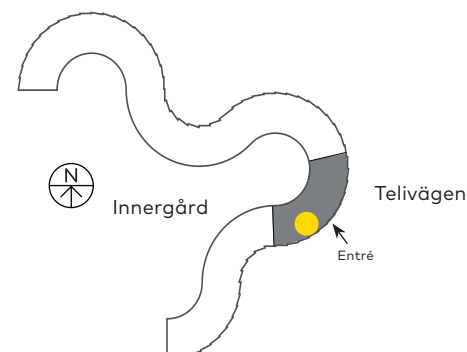


Föreningen förbehåller sig rätten till ändringar i utförande.
Lägenheterna är uppmätta på ritning och variation kan förekomma
vid fysisk uppmätning. Möbler och övriga illustrationer ingår ej. Lokala
nedsänkningar i tak kan förekomma.

MAGNOLIA

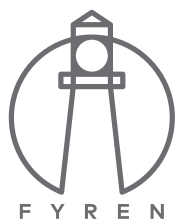

2019-05-10

- Havsutsikt
- Sovrum med frånvalsvägg för dig som hellre vill ha en stor tvåa
- Dubbla balkonger med utsikt över Östersjön och den trevliga innergården

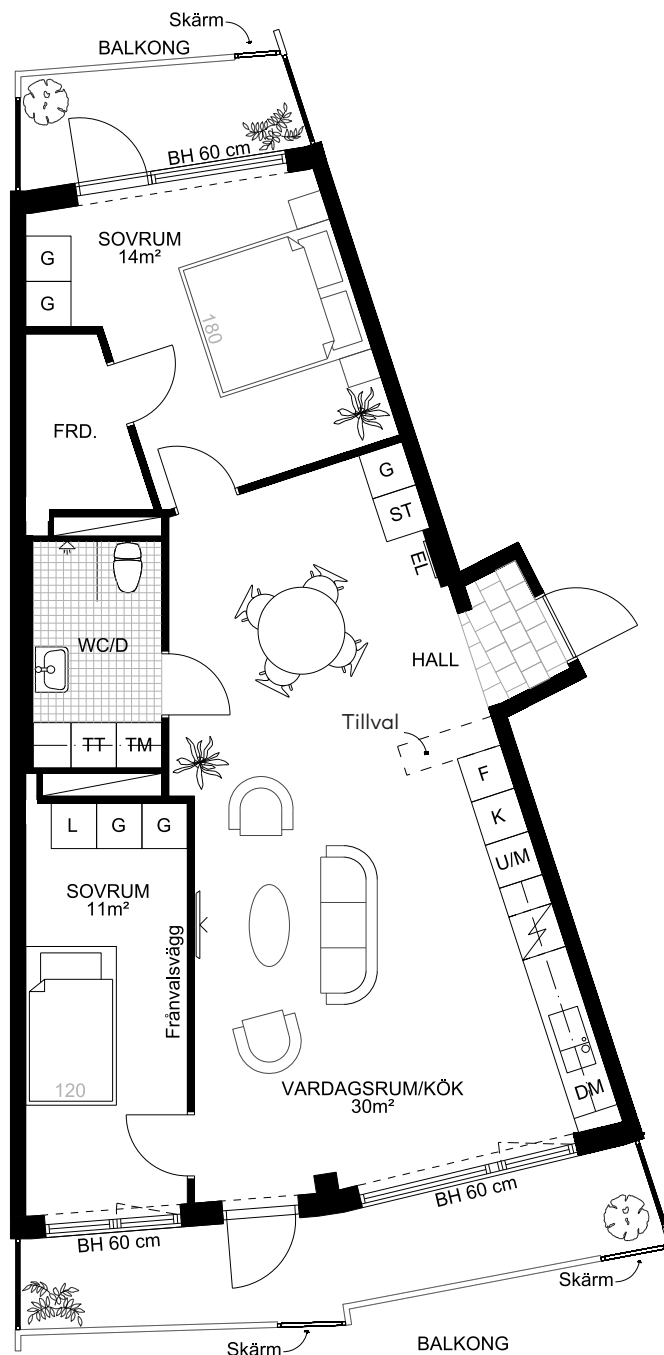


3 rok
80 kvm

Våning: 0-6
Lägenhetsnr: C-1005
C-1106
C-1206
C-1306
C-1406
C-1506
C-1606

Takhöjden är ca 2,55 m och i WC ca 2,3 m.
Garderobsbredden kan variera.
Framför fönster monteras vattenburna radiatorer.


Skala 1:100

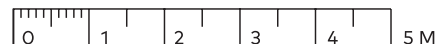


Teckenförklaringar

BH	Bröstningshöjd
G	Garderob
L	Linneskåp
ST	Städerskåp
K/F	Kyl/frys
K	Kyl
F	Frys
EL	Elcentral
DM	Diskmaskin
U/M	Ugn och mikro i högskåp
TP	Tvättpelare
TM	Tvättmaskin
TT	Torktumlare
M	Mikro
FRD	Förråd

Lägenhetens placering - våningsplan

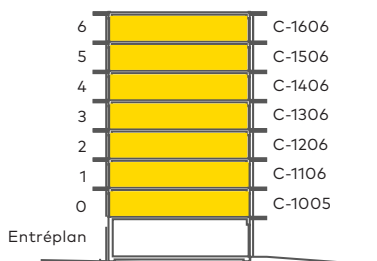


Lägenhetens placering i huset Pilen visar bostadsentré från gatan

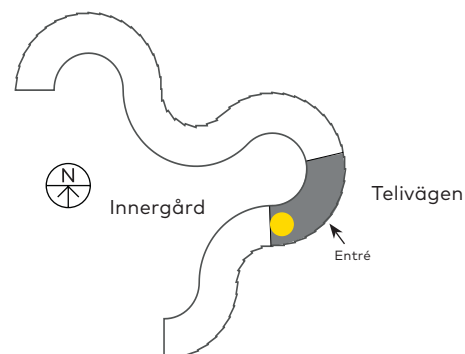

Föreningen förbehåller sig rätten till ändringar i utförande.
Lägenheterna är uppmätta på ritning och variation kan förekomma
vid fysisk uppmätning. Möbler och övriga illustrationer ingår ej. Lokala
nedsänkningar i tak kan förekomma.

MAGNOLIA

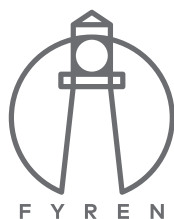


2019-05-10

1 rok 31 kvm


Våning: 0-6
Lägenhetsnr: C-1006
C-1107
C-1207
C-1307
C-1407
C-1507
C-1607

- Sovalkov med plats för 1,20 säng
- Stor balkong mot den trevliga innergården, vissa i markplan
- Ytsmart kvadratmeter skapar en lättmöblerad minitvåa

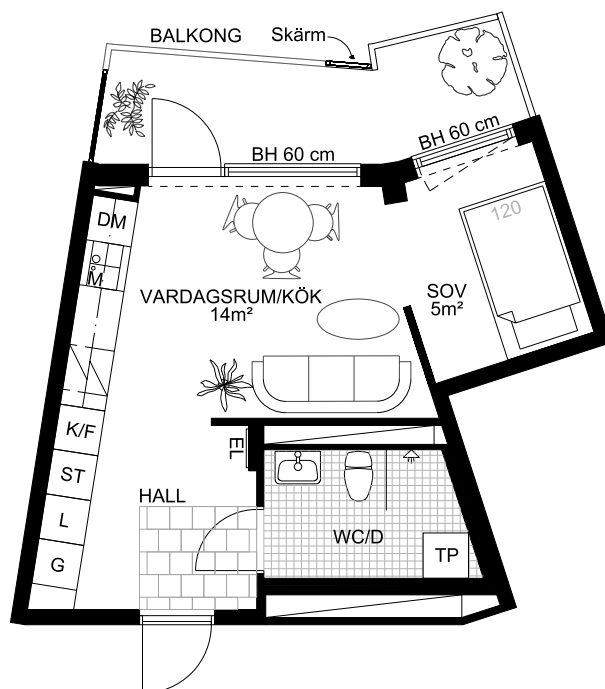

Takhöjden är ca 2,55 m och i WC ca 2,3 m.
Garderobsbredden kan variera.
Framför fönster monteras vattenburna radiatorer.


Skala 1:100

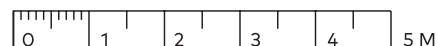


Teckenförklaringar

BH	Bröstningshöjd
G	Garderob
L	Linneskåp
ST	Städsåp
K/F	Kyl/frys
K	Kyl
F	Frys
EL	Elcentral
DM	Diskmaskin
U/M	Ugn och mikro i högskåp
TP	Tvättpelare
TM	Tvättmaskin
TT	Torktumlare
M	Mikro
FRD	Förråd

Lägenhetens placering - våningsplan

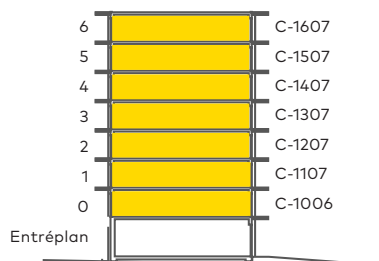

Lägenhetens placering i huset Pilen visar bostadsentré från gatan

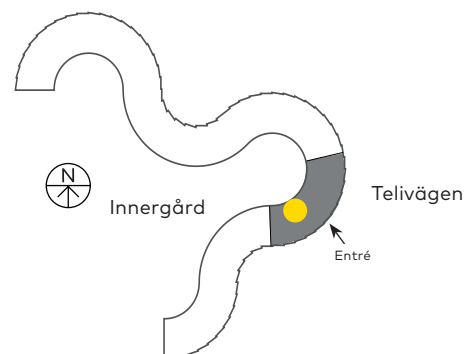

Föreningen förbehåller sig rätten till ändringar i utförande.
Lägenheterna är uppmätta på ritning och variation kan förekomma vid fysisk uppmätning. Möbler och övriga illustrationer ingår ej. Lokala nedsänkningar i tak kan förekomma.

MAGNOLIA

MAGNOLIA

Magnolia Bostad AB
Box 5853, 102 40 Stockholm
Telefon +46 8 470 50 80
magnoliabostad.se

