



Hus 3-4

OBS!
RITNINGEN ÄR
INTE SKÅLENLIG

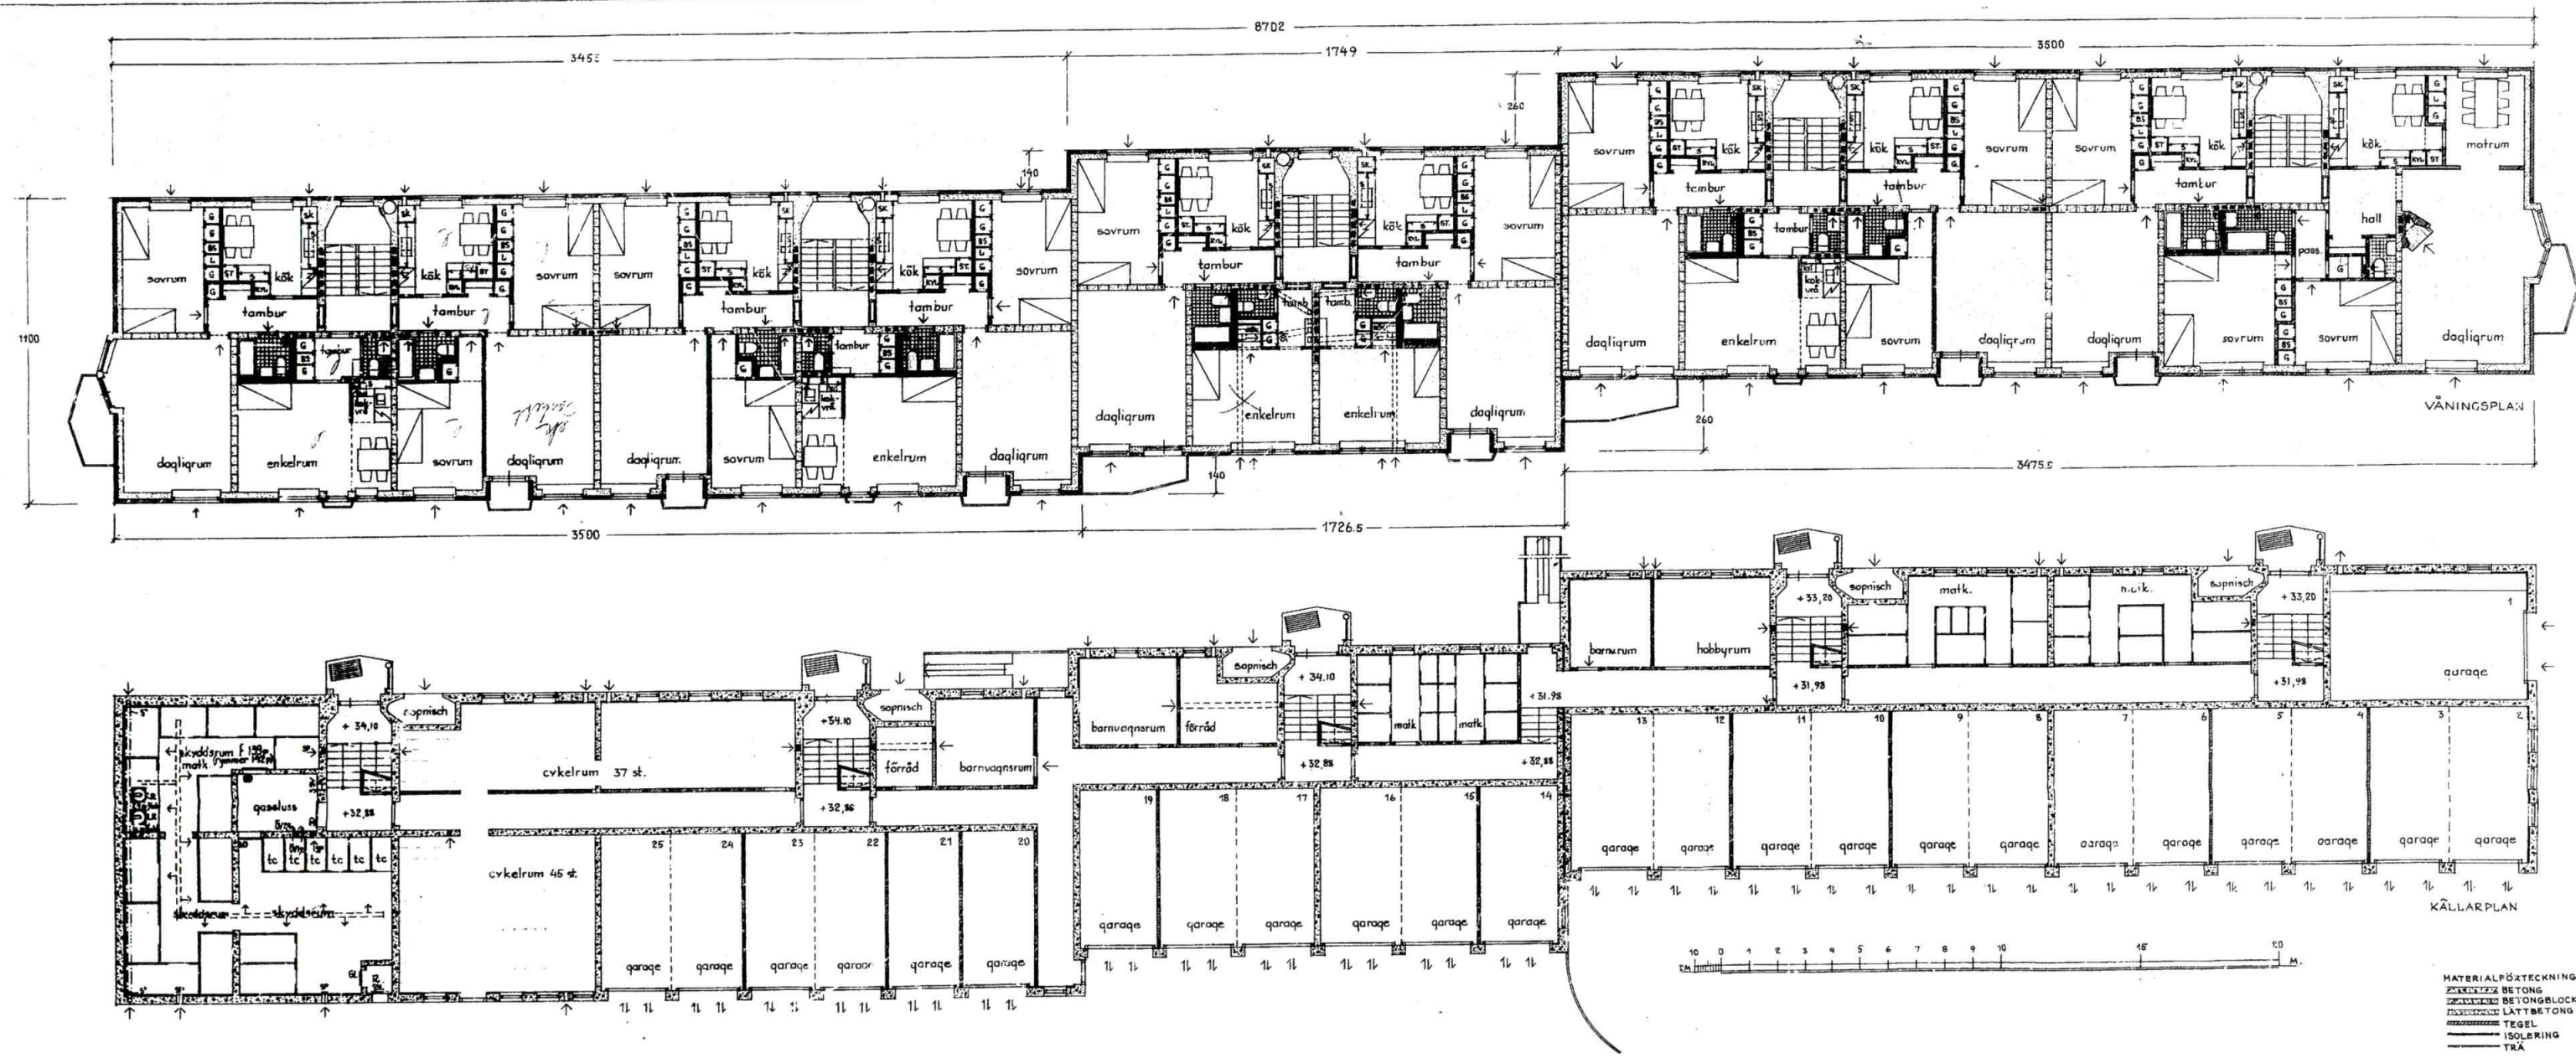


Hos 3-4

OBS!
RITNINGEN ÄR
INTE SKALENLIG

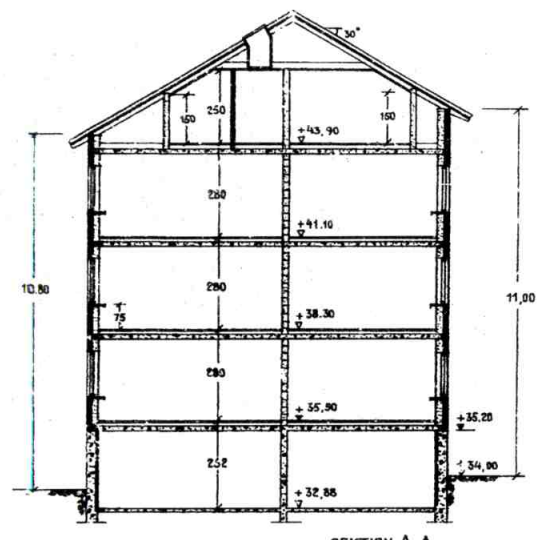


SEKTION A-A

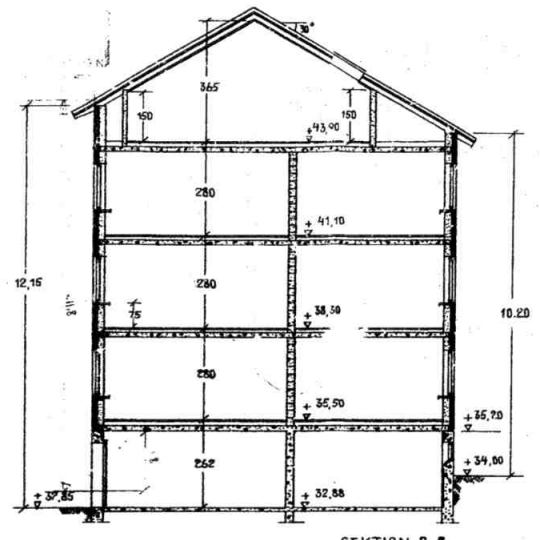


SEKTION B-B


1986
50.75

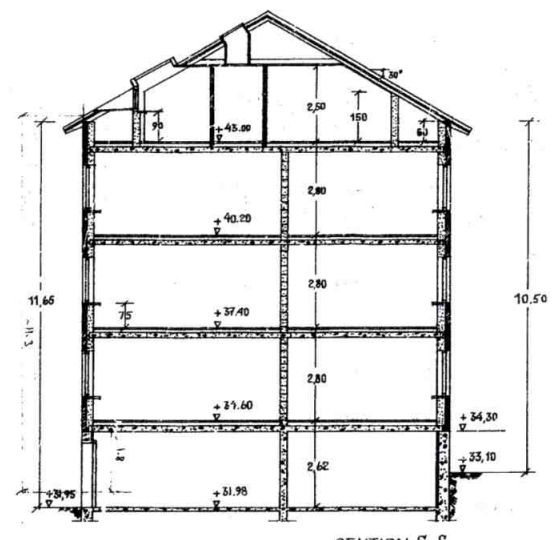


SEKTION C-C

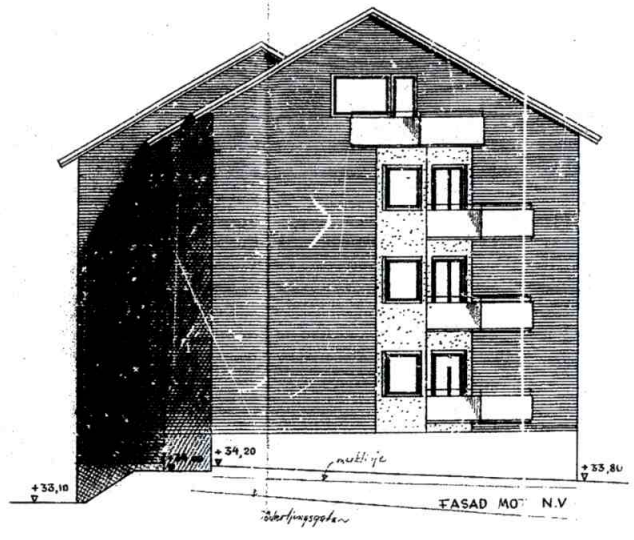

FASAD MOT N.V.

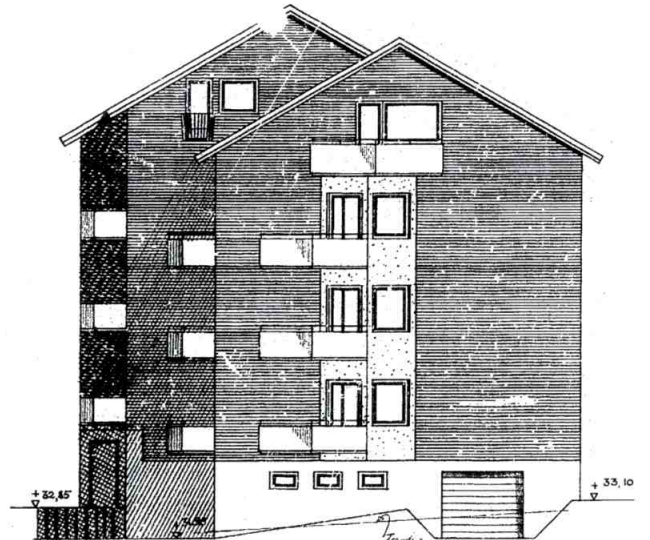

FASAD MOT S.O.

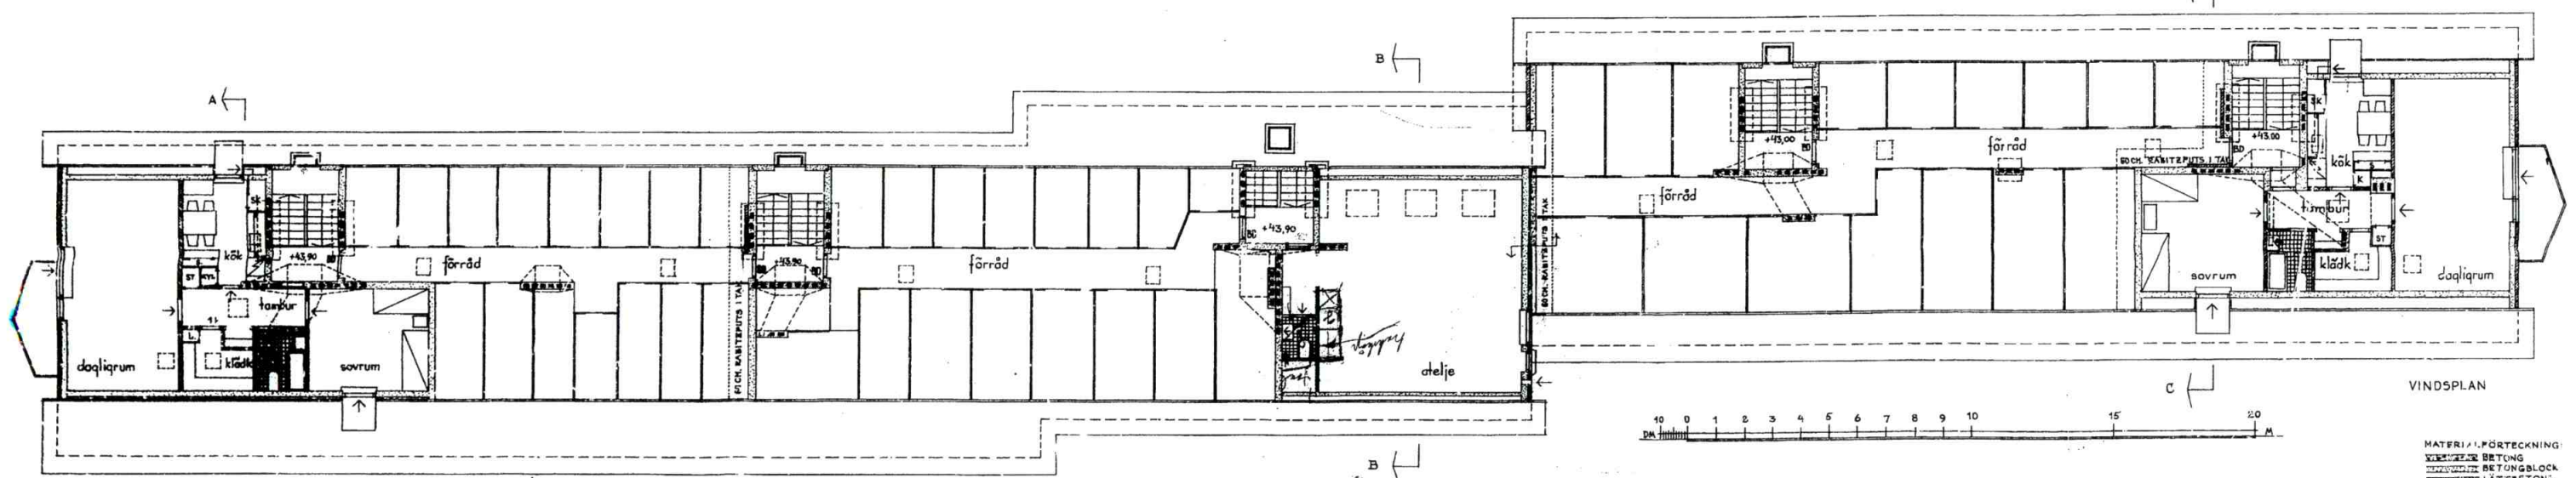


VINDSPLAN

MATERIALFÖRTECKNING


XXXXXX	BETONG
XXXXXX	BETONBLOCK
XXXXXX	LÄTTBETONG
XXXXXX	TEGEL
XXXXXX	ISOLERING
XXXXXX	TRÄ

Hus 3-4

OBS!
RITNINGEN ÄR
INTE SKALENLIG

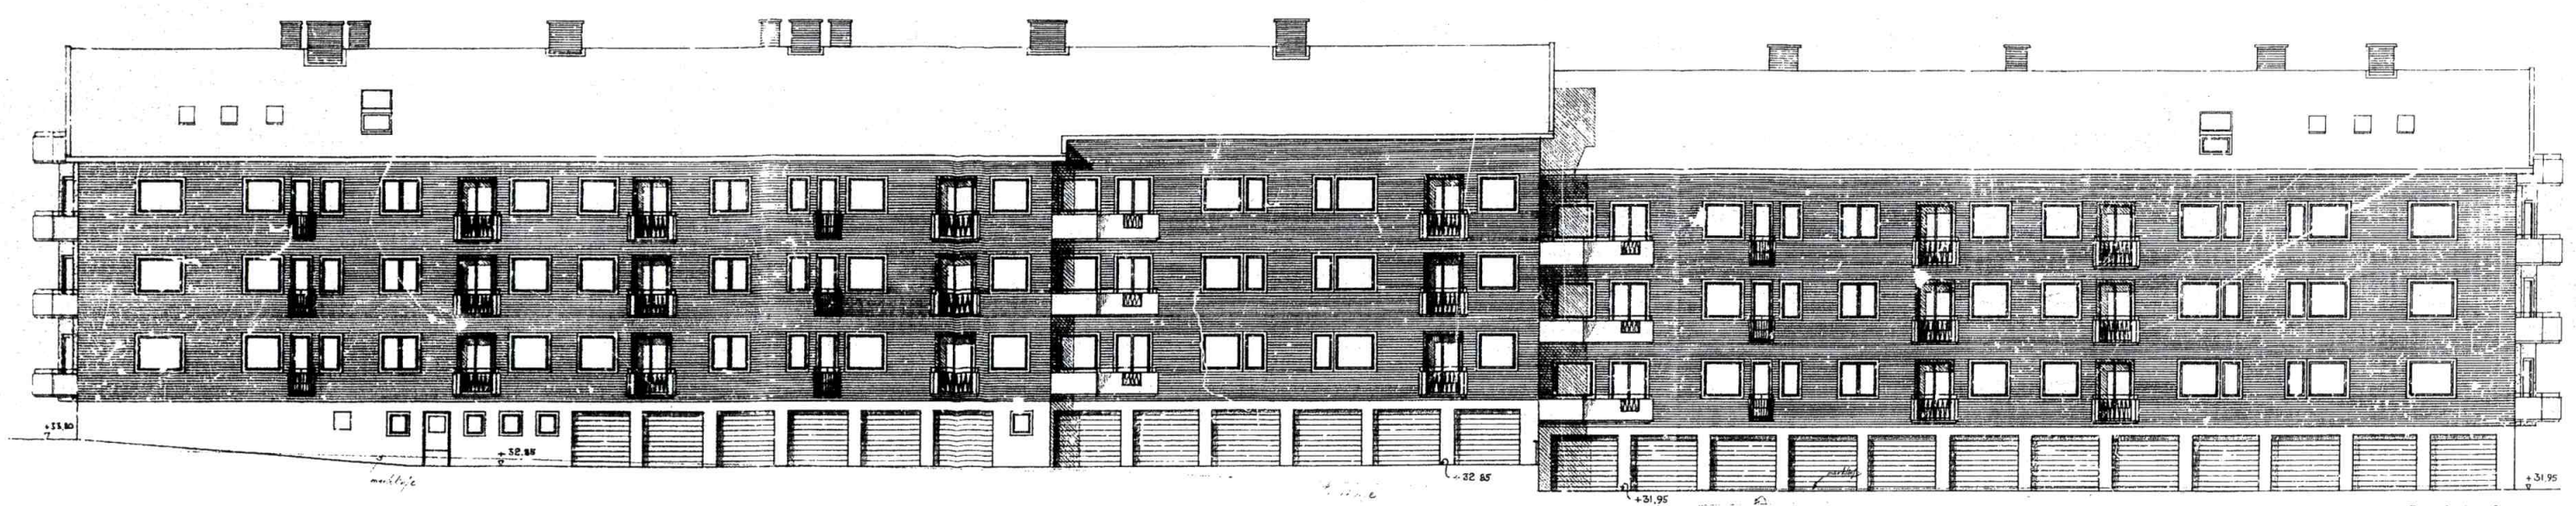

FASAD MOT S V

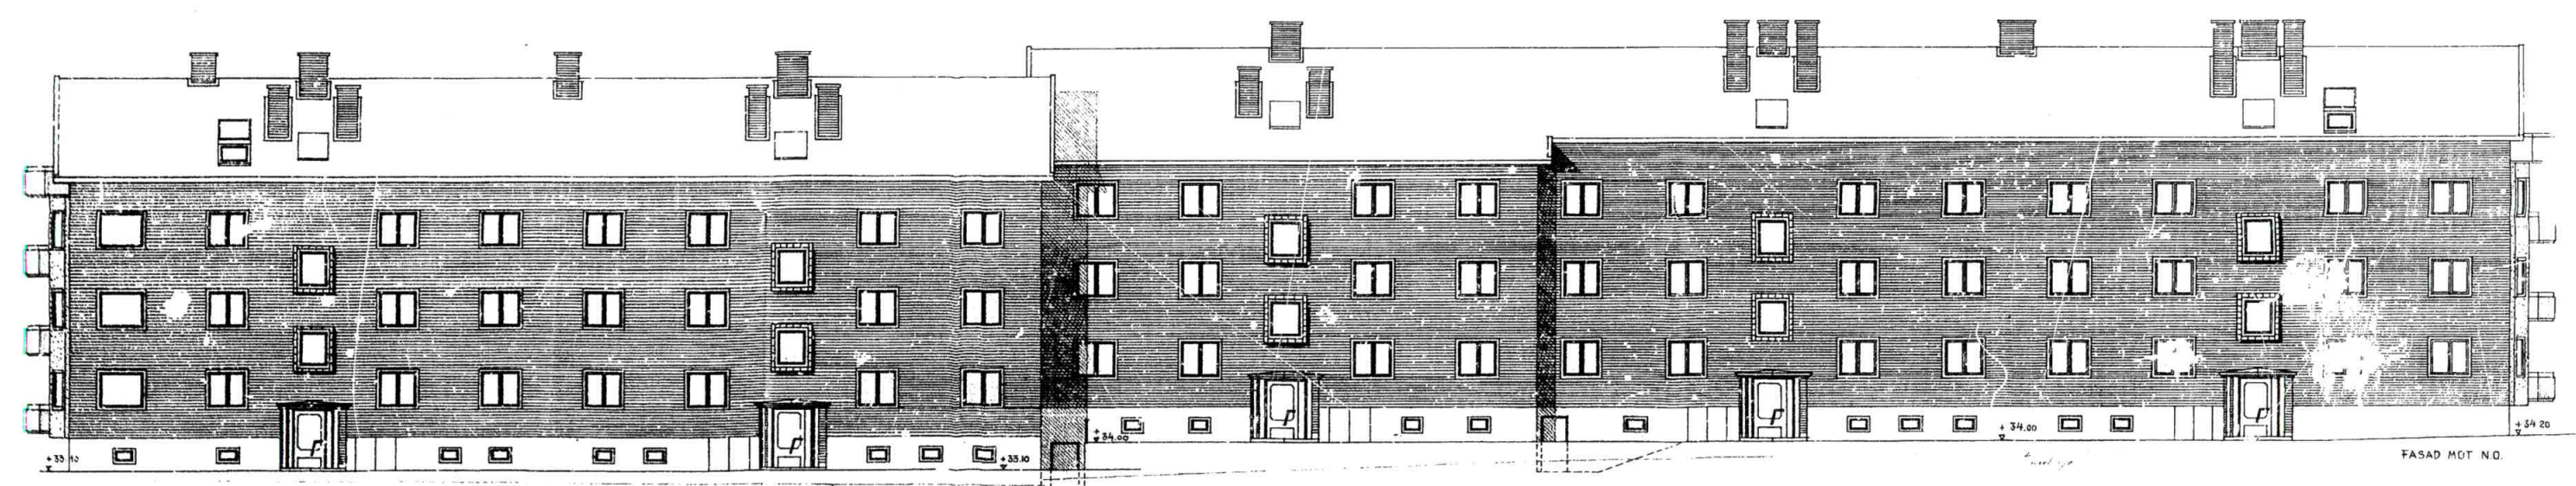

FASAD MOT N O



KV H
HUS 3
15.1.54