
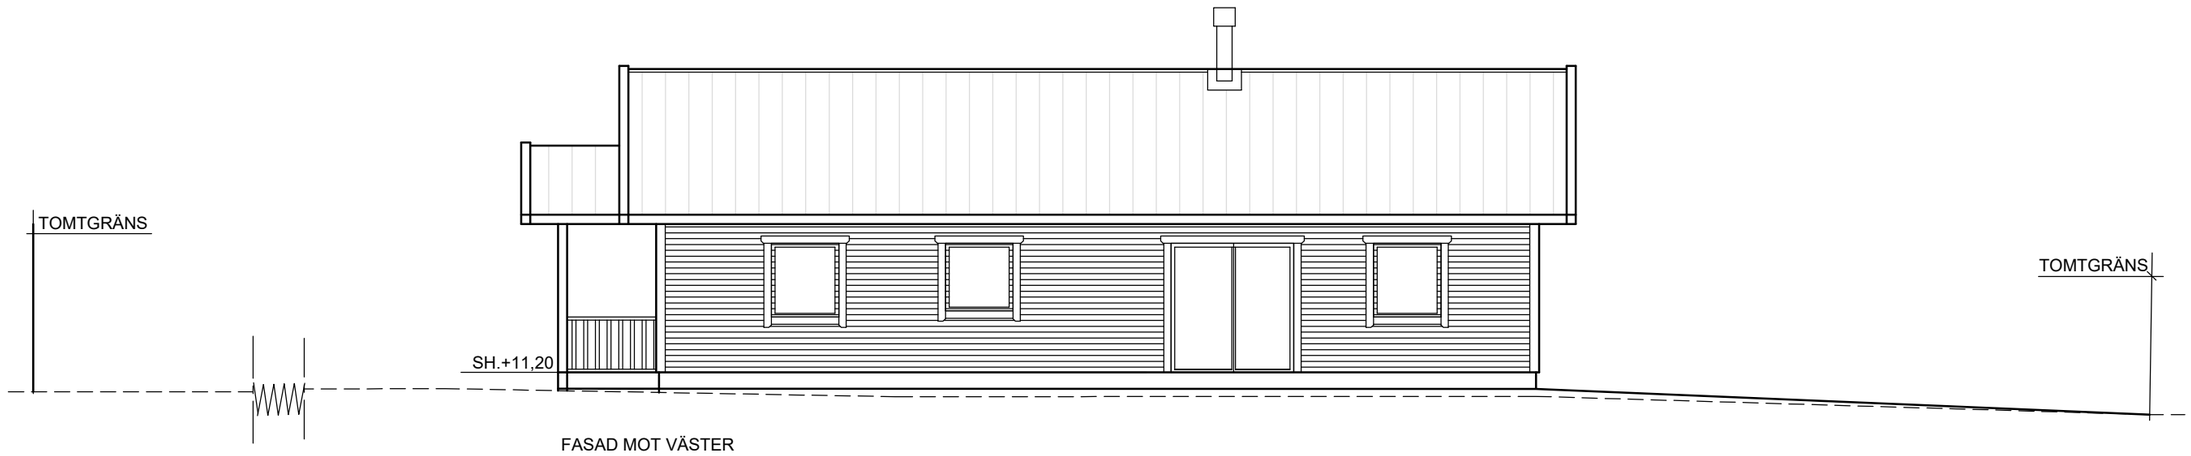


FASAD MOT VÄSTER

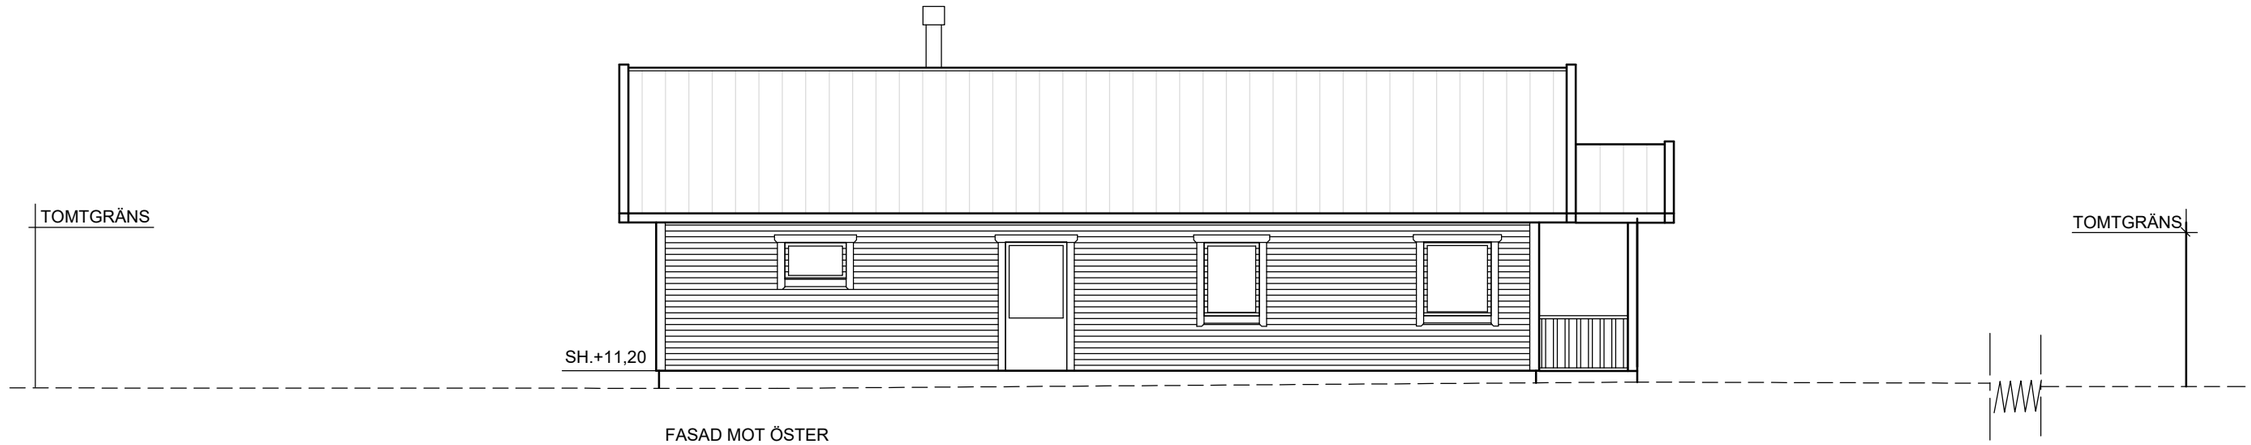

FASAD MOT ÖSTER

BEFINTLIG MARKLINJE

NY MARKLINJE

BET	ANT	ÄNDRINGEN AVSER	DATUM	SIGN

BYGGLOVSRITNING 2017-02-28

BYGGKONSULT
OLLE ZETTERBERG HB
Trädgårdsmästarens väg 3
760 15 GRÄDDÖ
Tel:0708-13 04 03 E.post olle.zetterberg@telia.com

UPPDRAG NR	RITAD/KONSTR AV	LILLTORP 1:29
0Z17-004	G Alfonsson	NORRTÄLJE KOMMUN
DATUM	HANDLÄGGARE	NYBYGGNAD AV ENBOSTADSHUS
	0Z	FASADER VÄSTER ÖSTER
ANSVARIG	SKALA	NUMMER / BET
	1:100	17-004-02