


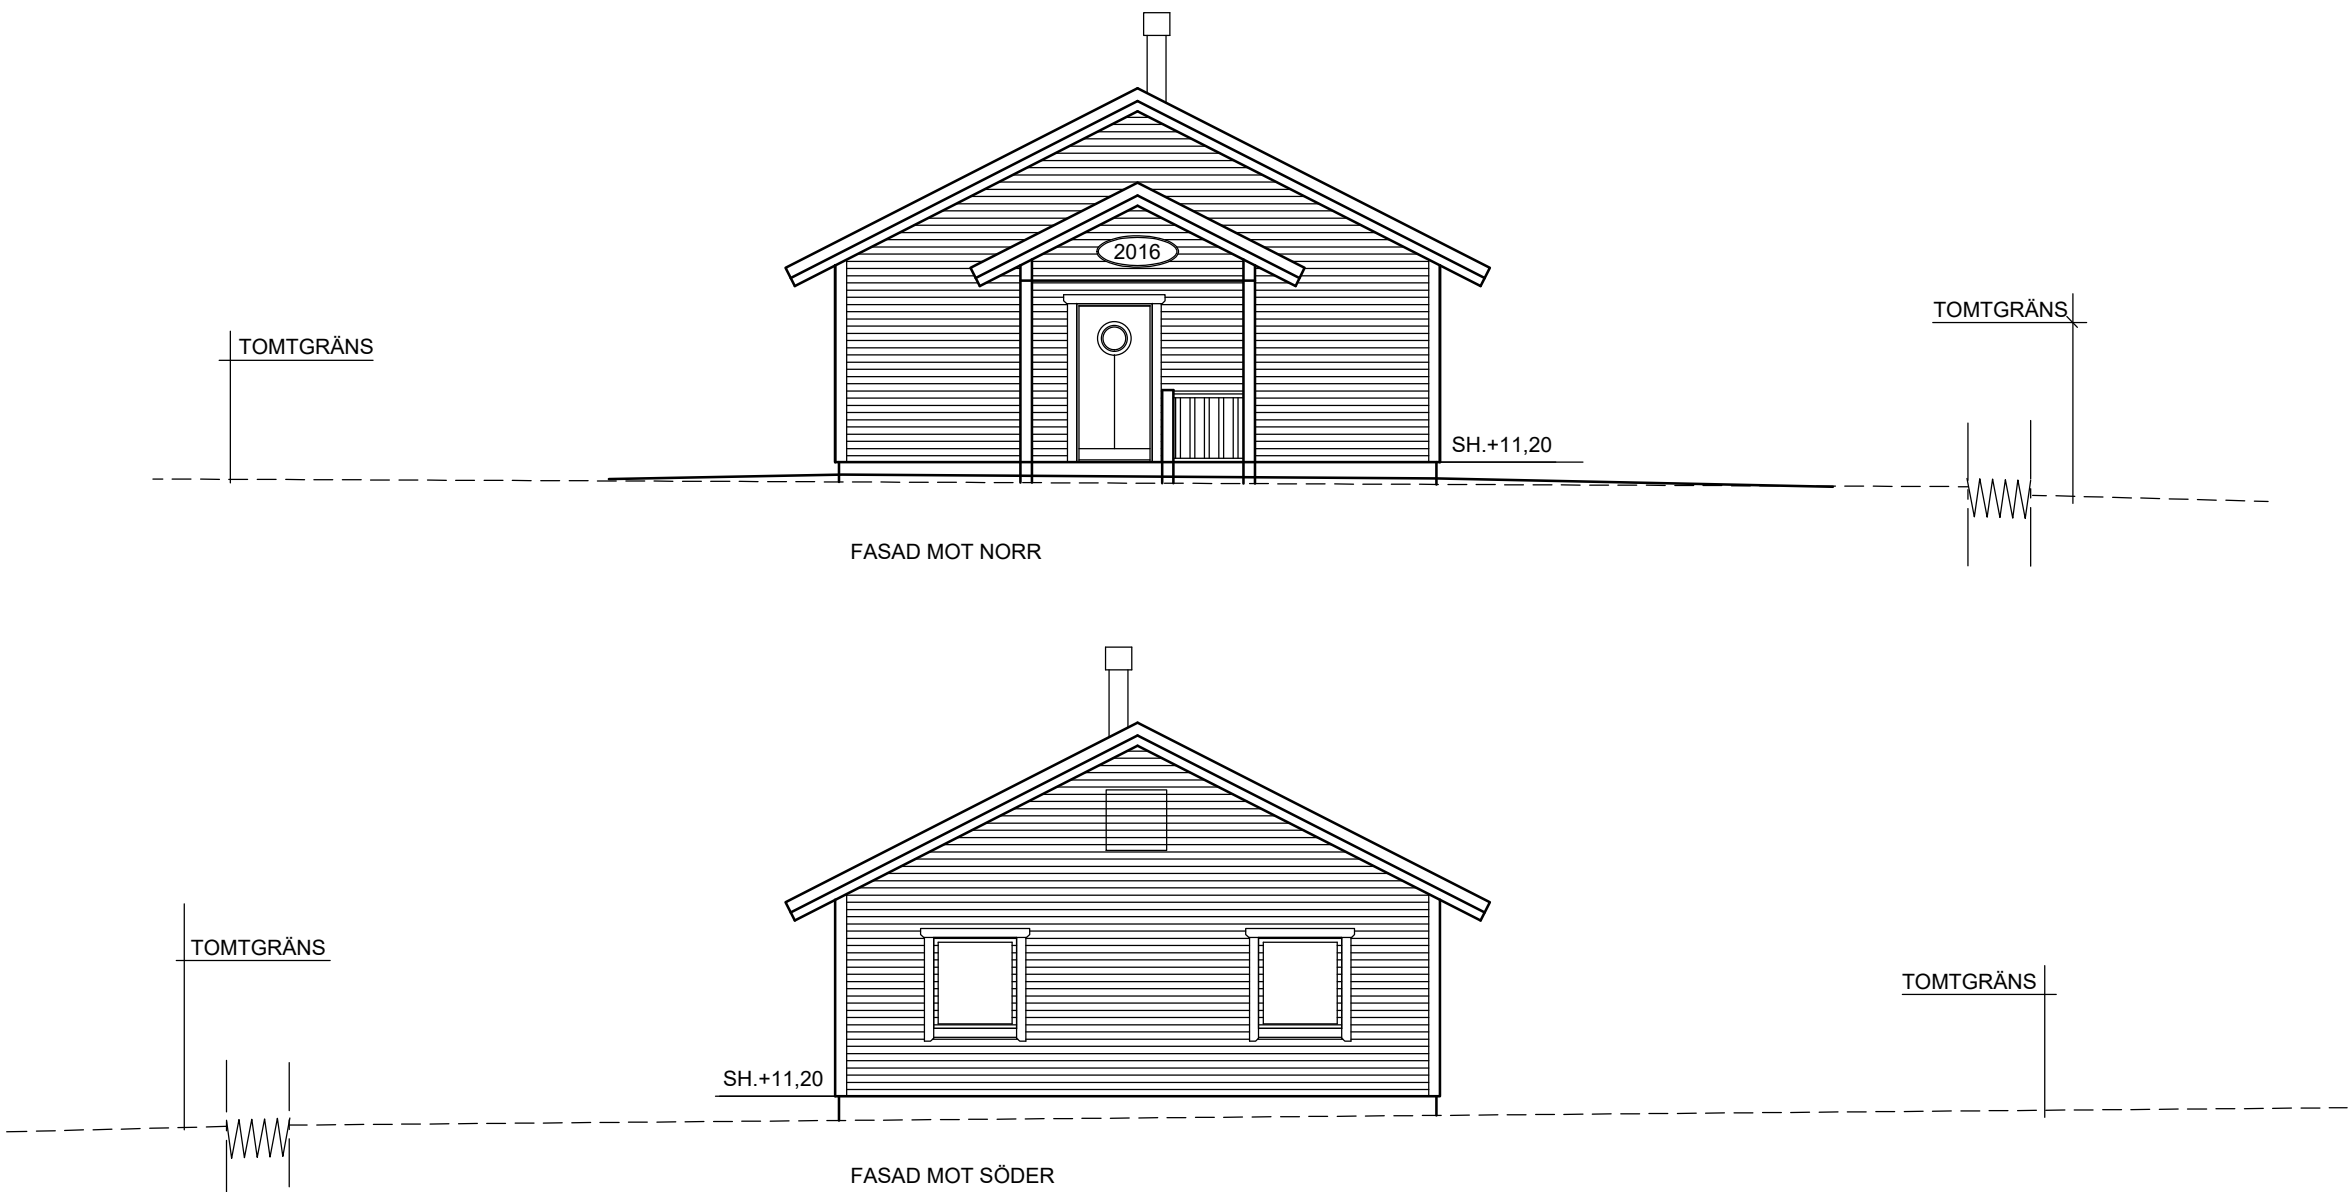

		BET	ANT	ÄNDRINGEN	AVSER	DATUM	SIGN
BYGGLOVSRITNING 2017-02-28							
BYGGKONSULT OLLE ZETTERBERG HB Trädgårdsmästarens väg 3 760 15 GRÄDDÖ Tel:0708-13 04 03 E.post olle.zetterberg@telia.com							
UPPDRAG NR	RITAD/KONSTR AV	L I L L T O R P 1 : 2 9 N O R R T Ä L J E K O M M U N					
0 Z 1 7 - 0 0 4	G A l f o n s s o n						
DATUM	HANDLÄGGARE	N Y B Y G G N A D A V E N B O S T A D S H U S F A S A D E R					
	0 Z						
ANSVARIG		SKALA	NUMMER				BET
		1 : 1 0 0	A 17-004-03				