


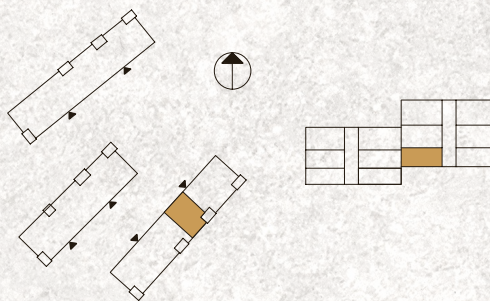


EKERÖ ÖST LGH 2-1001

3 ROK - 73 KVM

- Balkong med möjlighet till inglasning, 12 kvm
- Öppet samband mellan vardagsrum och kök
 - Rymlig klädkammare
 - Ljus plats för matbord
- Carport med motorvärme
- Förråd i anslutning till carport



	GARDEROB		TORKTUMLARE
	LINNESKÅP		TVÄTTMASKIN
	STÅDSKÅP		KOMBIMASKIN
	UGN/MICRO		ELCENTRAL
	HÖGSKÅP		HANDDUKSTORK
	DISKMASKIN		GOLVKONVEKTOR
	INDUKTIONSHÄLL (ugn om annan placering ej anges)		TAKFÖNSTER
	KYLSKÅP		KAPPHYLLA/KLÄDSTÅNG
	FRYSSKÅP		FÖRDELARSKÅP
	KYL/FRYS		TILLVALSVÄGG
	KATTVIND (ingår ej i bostad)		VEDKAMIN (TILLVAL)
			TV-LÄGE, VÄGGFÖRSTÄRKT

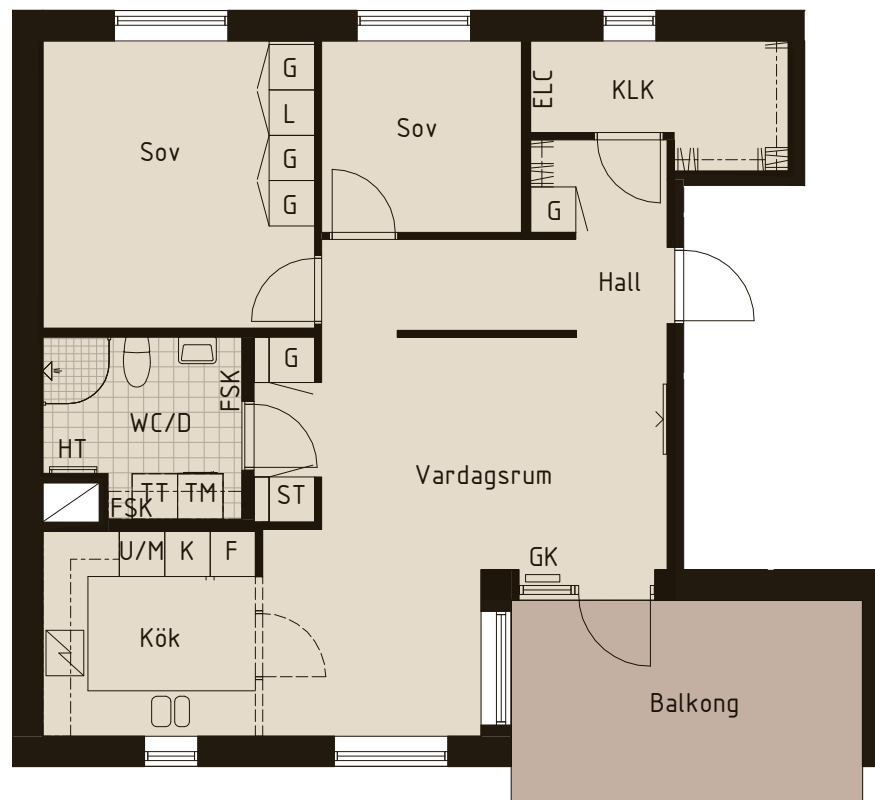

SKALA 1:100 (A4)



Med reservation för eventuella ändringar och tryckfel. Rätt till ändringar förbehålles.