


DENNA RITNING FÅR ICKE UTAN LÅGENERGIHUS MEDGIVANDE KOPIERAS, FÖREVISAS ELLER UTLÄMNAS TILL OBEHÖRIGA PERSONER

PLAN

ÖVERVÅNING

1:100

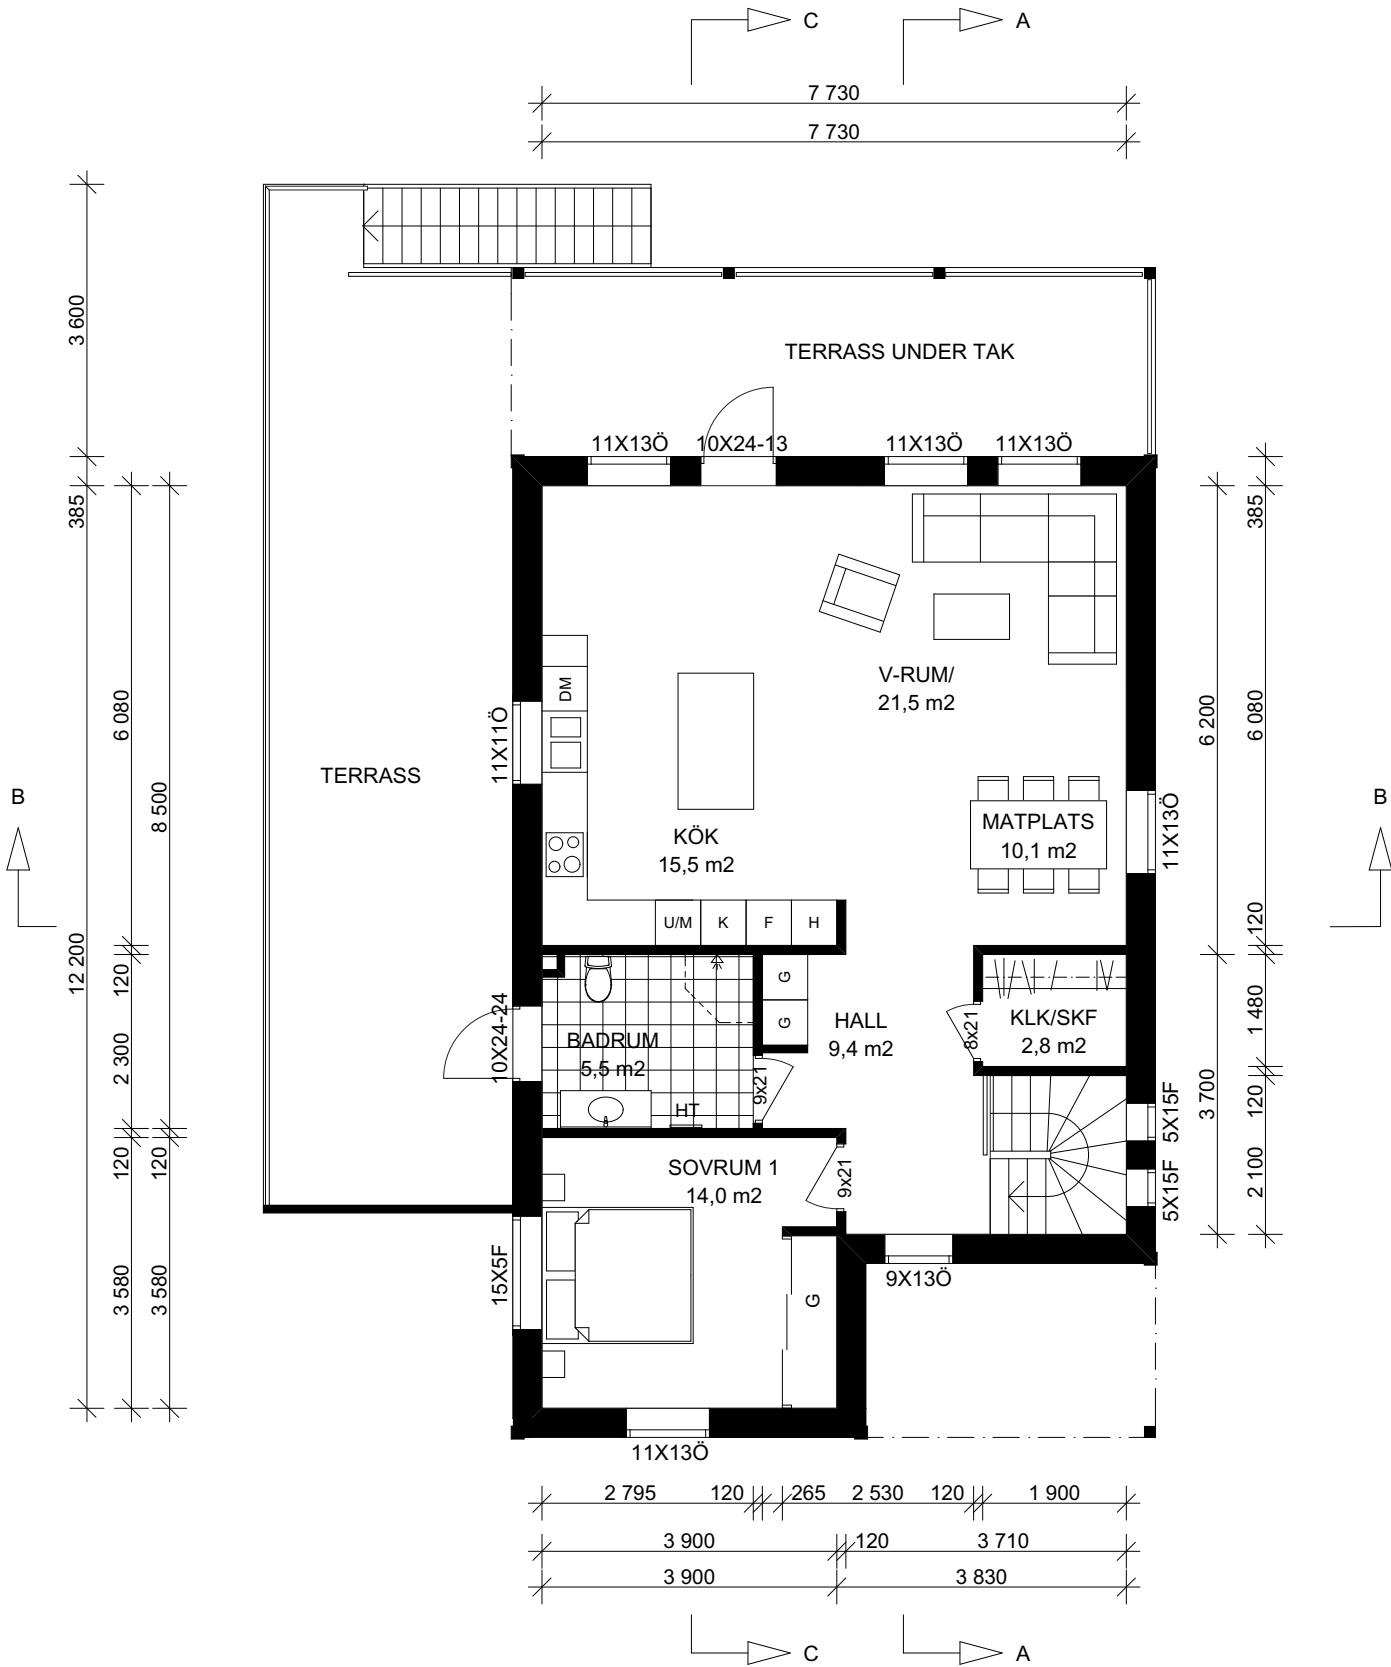

- FTX - AGGREGAT PLACERAS PÅ VIND.
FM - FASADMÄTARSKÅP
GVC - GOLVVÄRMECENTRAL
ELC - ELCENTRAL
HT - HANDDUKSTORK
VUK - VATTENUTKASTARE
VM - VATTENMÄTARE
F - FRY
KS - KYL-SVAL
MU - MICRO-UGN
TM - TVÄTTMASKIN
TT - TORKTUMLARE
ST - STÄDSKÅP
Ö - ÖPPNINGSBARA FÖNSTER
F - FASTA FÖNSTER
BVP - BERGVÄRMEPUMP
G - GARDEROB
L - LINNEGARDEROB
H - HÖGSKÅP
SKF- SKAFFERI

BRATT
lifestyle architecture

VIKDALSVÄGEN 50 131 52 NACKA STRAND, SWEDEN PH:+46 8 556 150 75

LågenergiHus i Sverige AB

HUS A3

RITAD

CG B / JS

STOCKHOLM:
2018-06-12

RITNINGSNUMMER

A 30:31

SKALA

1:100

PLAN ÖVERVÅNING