


DENNA RITNING FÅR ICKE UTAN LÅGENERGIHUS MEDGIVANDE KOPIERAS, FÖREVISAS ELLER UTLÄMNAS TILL OBEHÖRIGA PERSONER


TVÄRSEKTION A - A 1:100

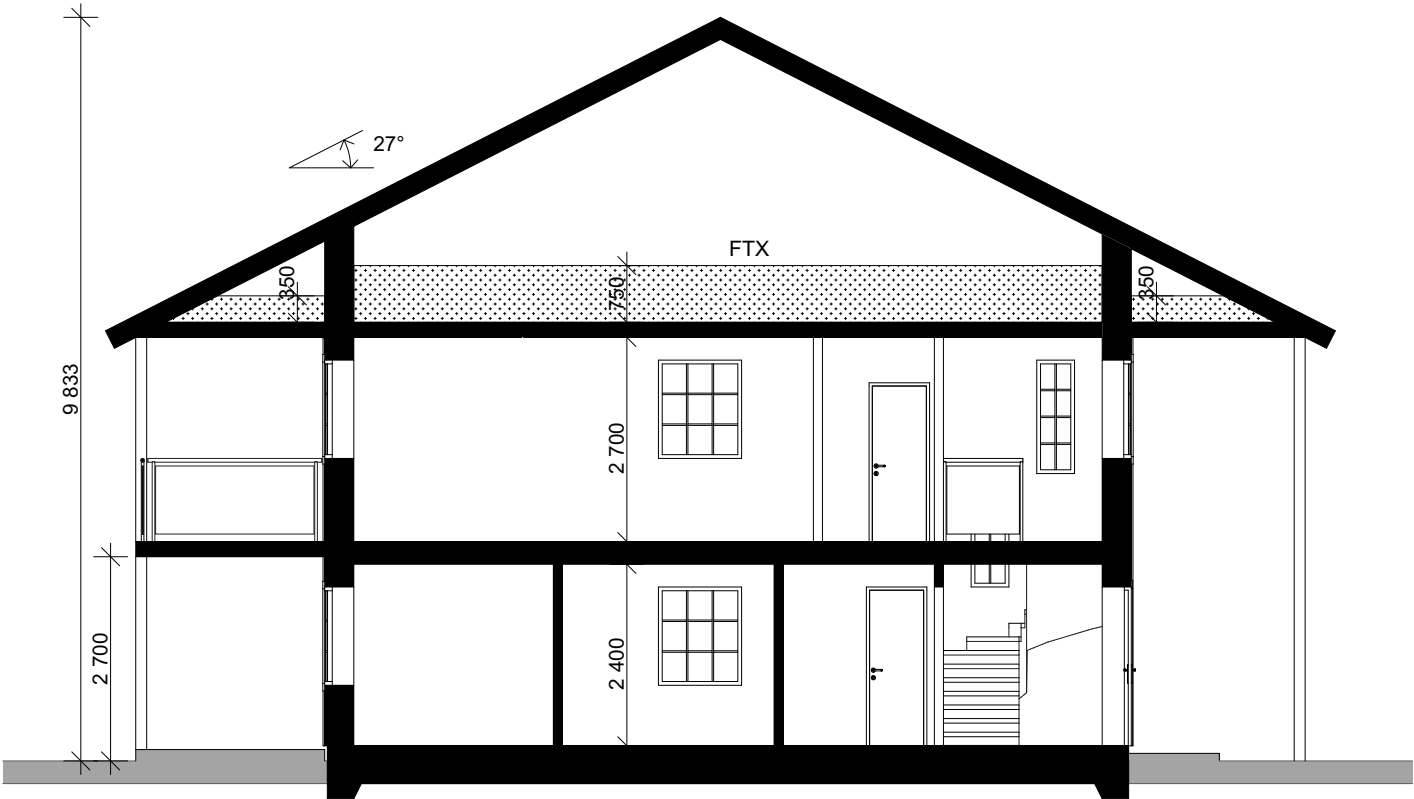

LÄNGDSEKTION B - B 1:100



TVÄRSEKTION C - C 1:100

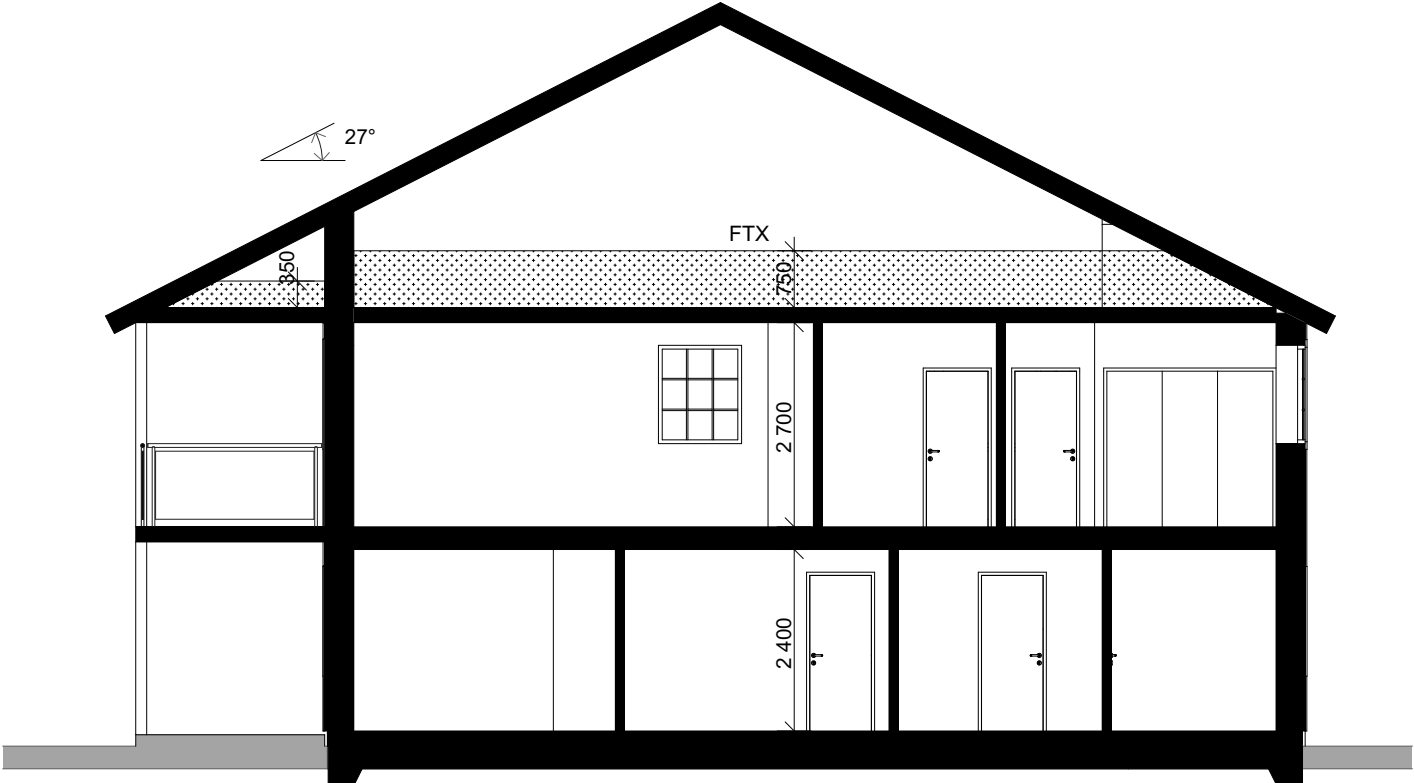

BRATT

lifestyle architecture

VIKDALSVÄGEN 50 131 52 NACKA STRAND, SWEDEN

PH:+46 8 556 150 75

LågenergiHus i Sverige AB

HUS A3

RITAD

CG B / JS

STOCKHOLM:

2018-06-12

SEKTIONER

RITNINGSNUMMER

SKALA

A 30:32

1:100