


DENNA RITNING FÅR ICKE UTAN LÅGENERGIHUS MEDGIVANDE KOPIERAS, FÖREVISAS ELLER UTLÄMNAS TILL OBEHÖRIGA PERSONER

FASAD FRAMSIDA

1:100

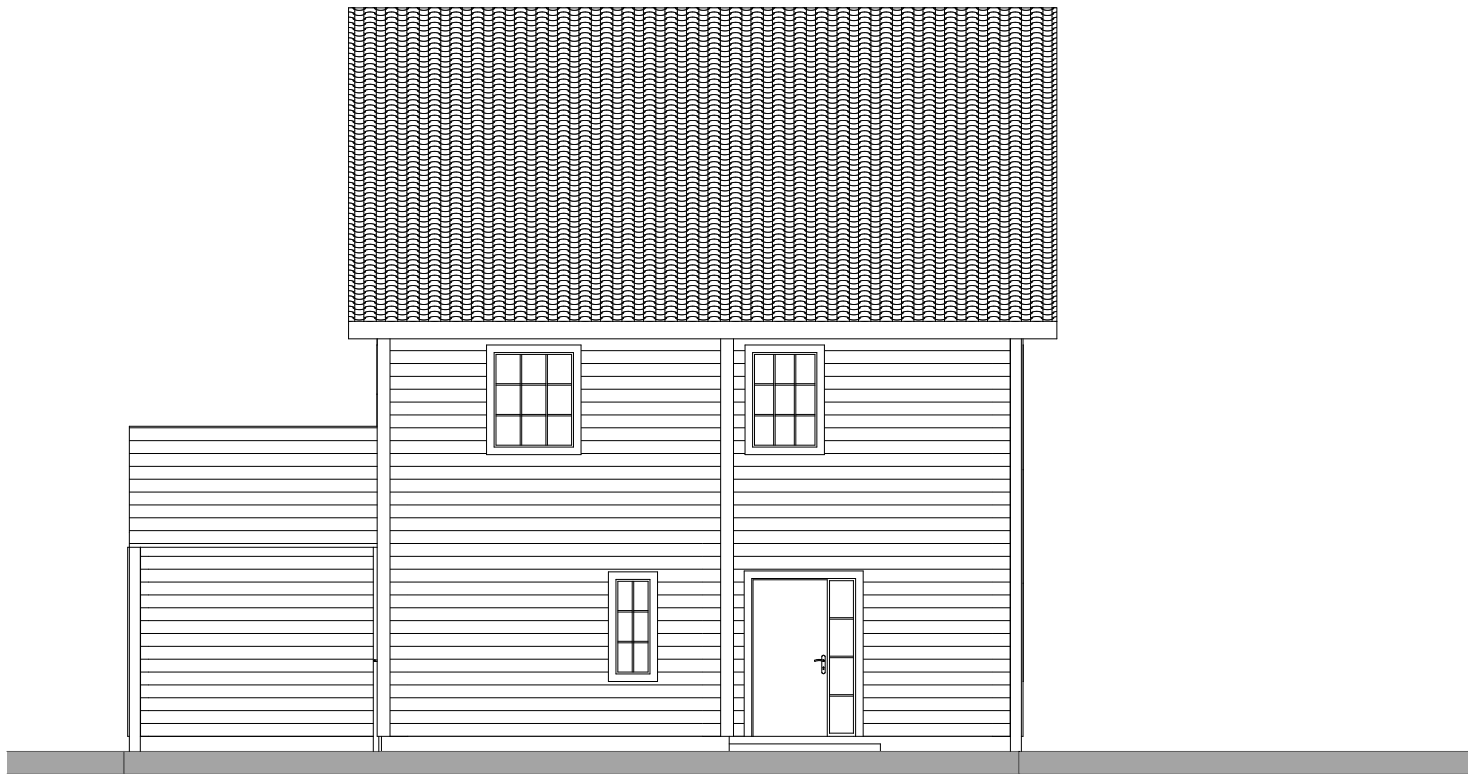

FASAD HÖGER GAVEL

1:100



BRATT
lifestyle architecture

VIKDALSVÄGEN 50 131 52 NACKA STRAND, SWEDEN PH:+46 8 556 150 75

LågenergiHus i Sverige AB

HUS A3

RITAD

CG B / JS

STOCKHOLM:
2018-06-12

RITNINGSNUMMER

A 30:33

SKALA

1:100