


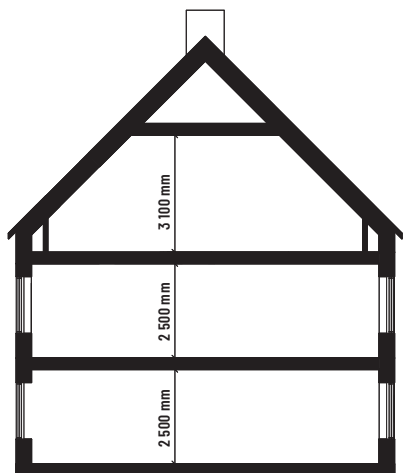
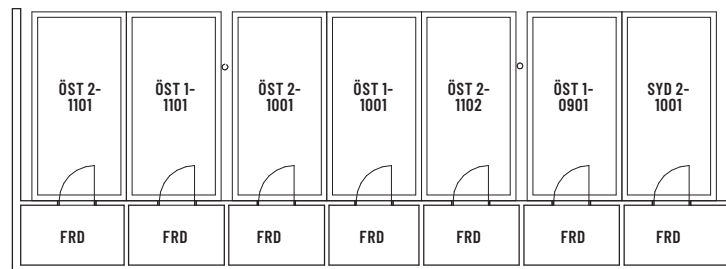


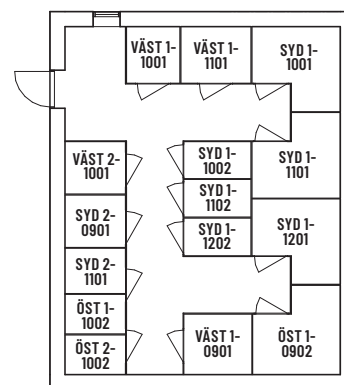


SEKTION
EXEMPEL EKERO VÄST

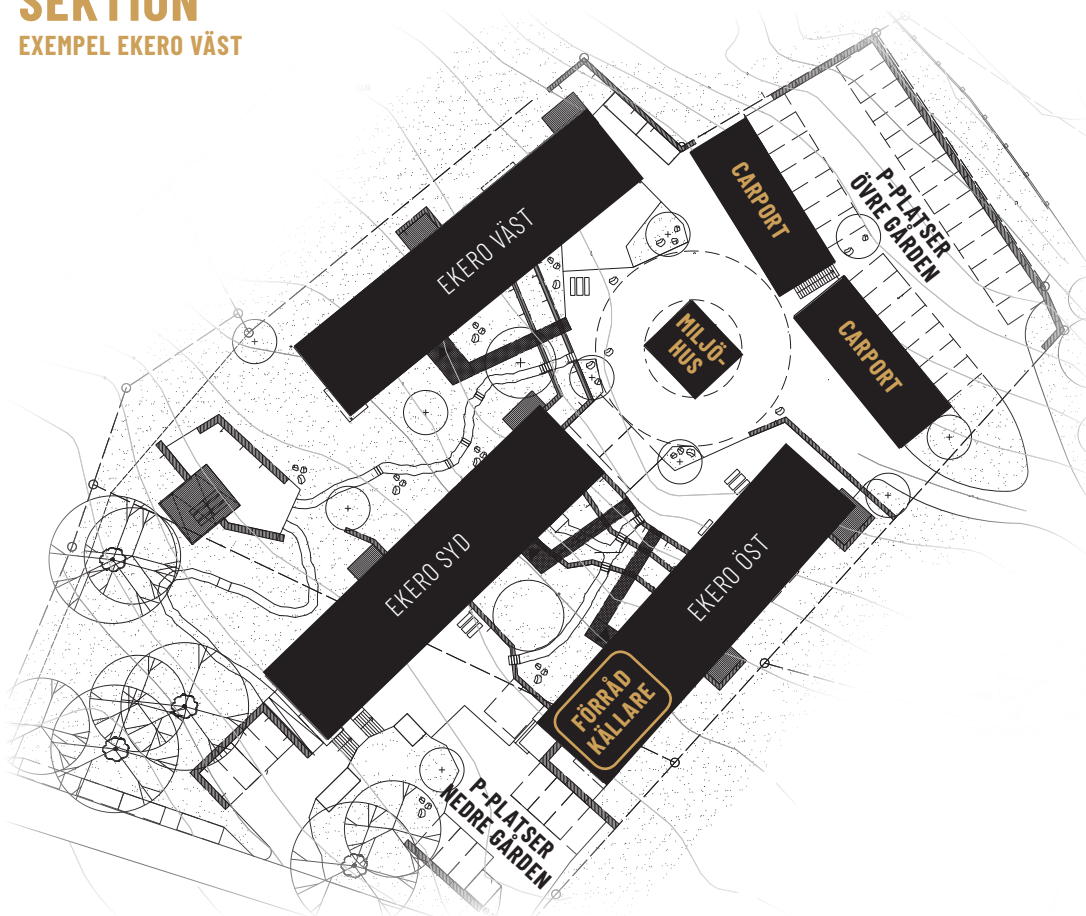

CARPORT OCH TILLHÖRANDE FÖRRÅD

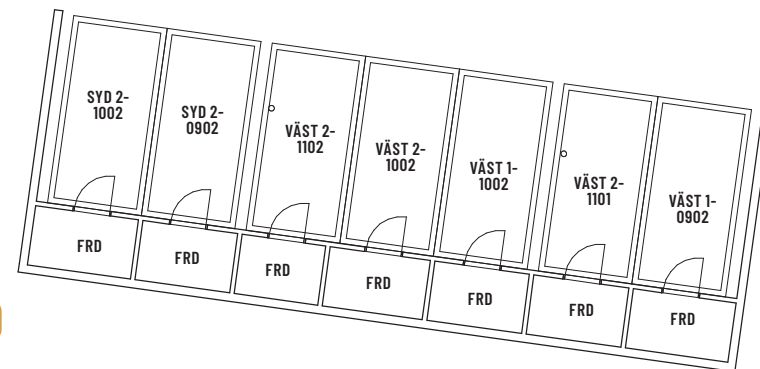

FÖRRÅD
KÄLLARE, EKERO ÖST

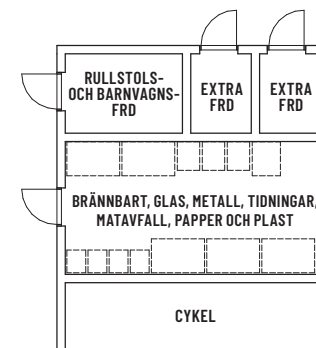

MILJÖHUS

Övriga förråd finns placerade i anslutande trapphus för respektive lägenhet.

SKALA 1:200 (A4)



Med reservation för eventuella ändringar och tryckfel. Rätt till ändringar förbehålles.